


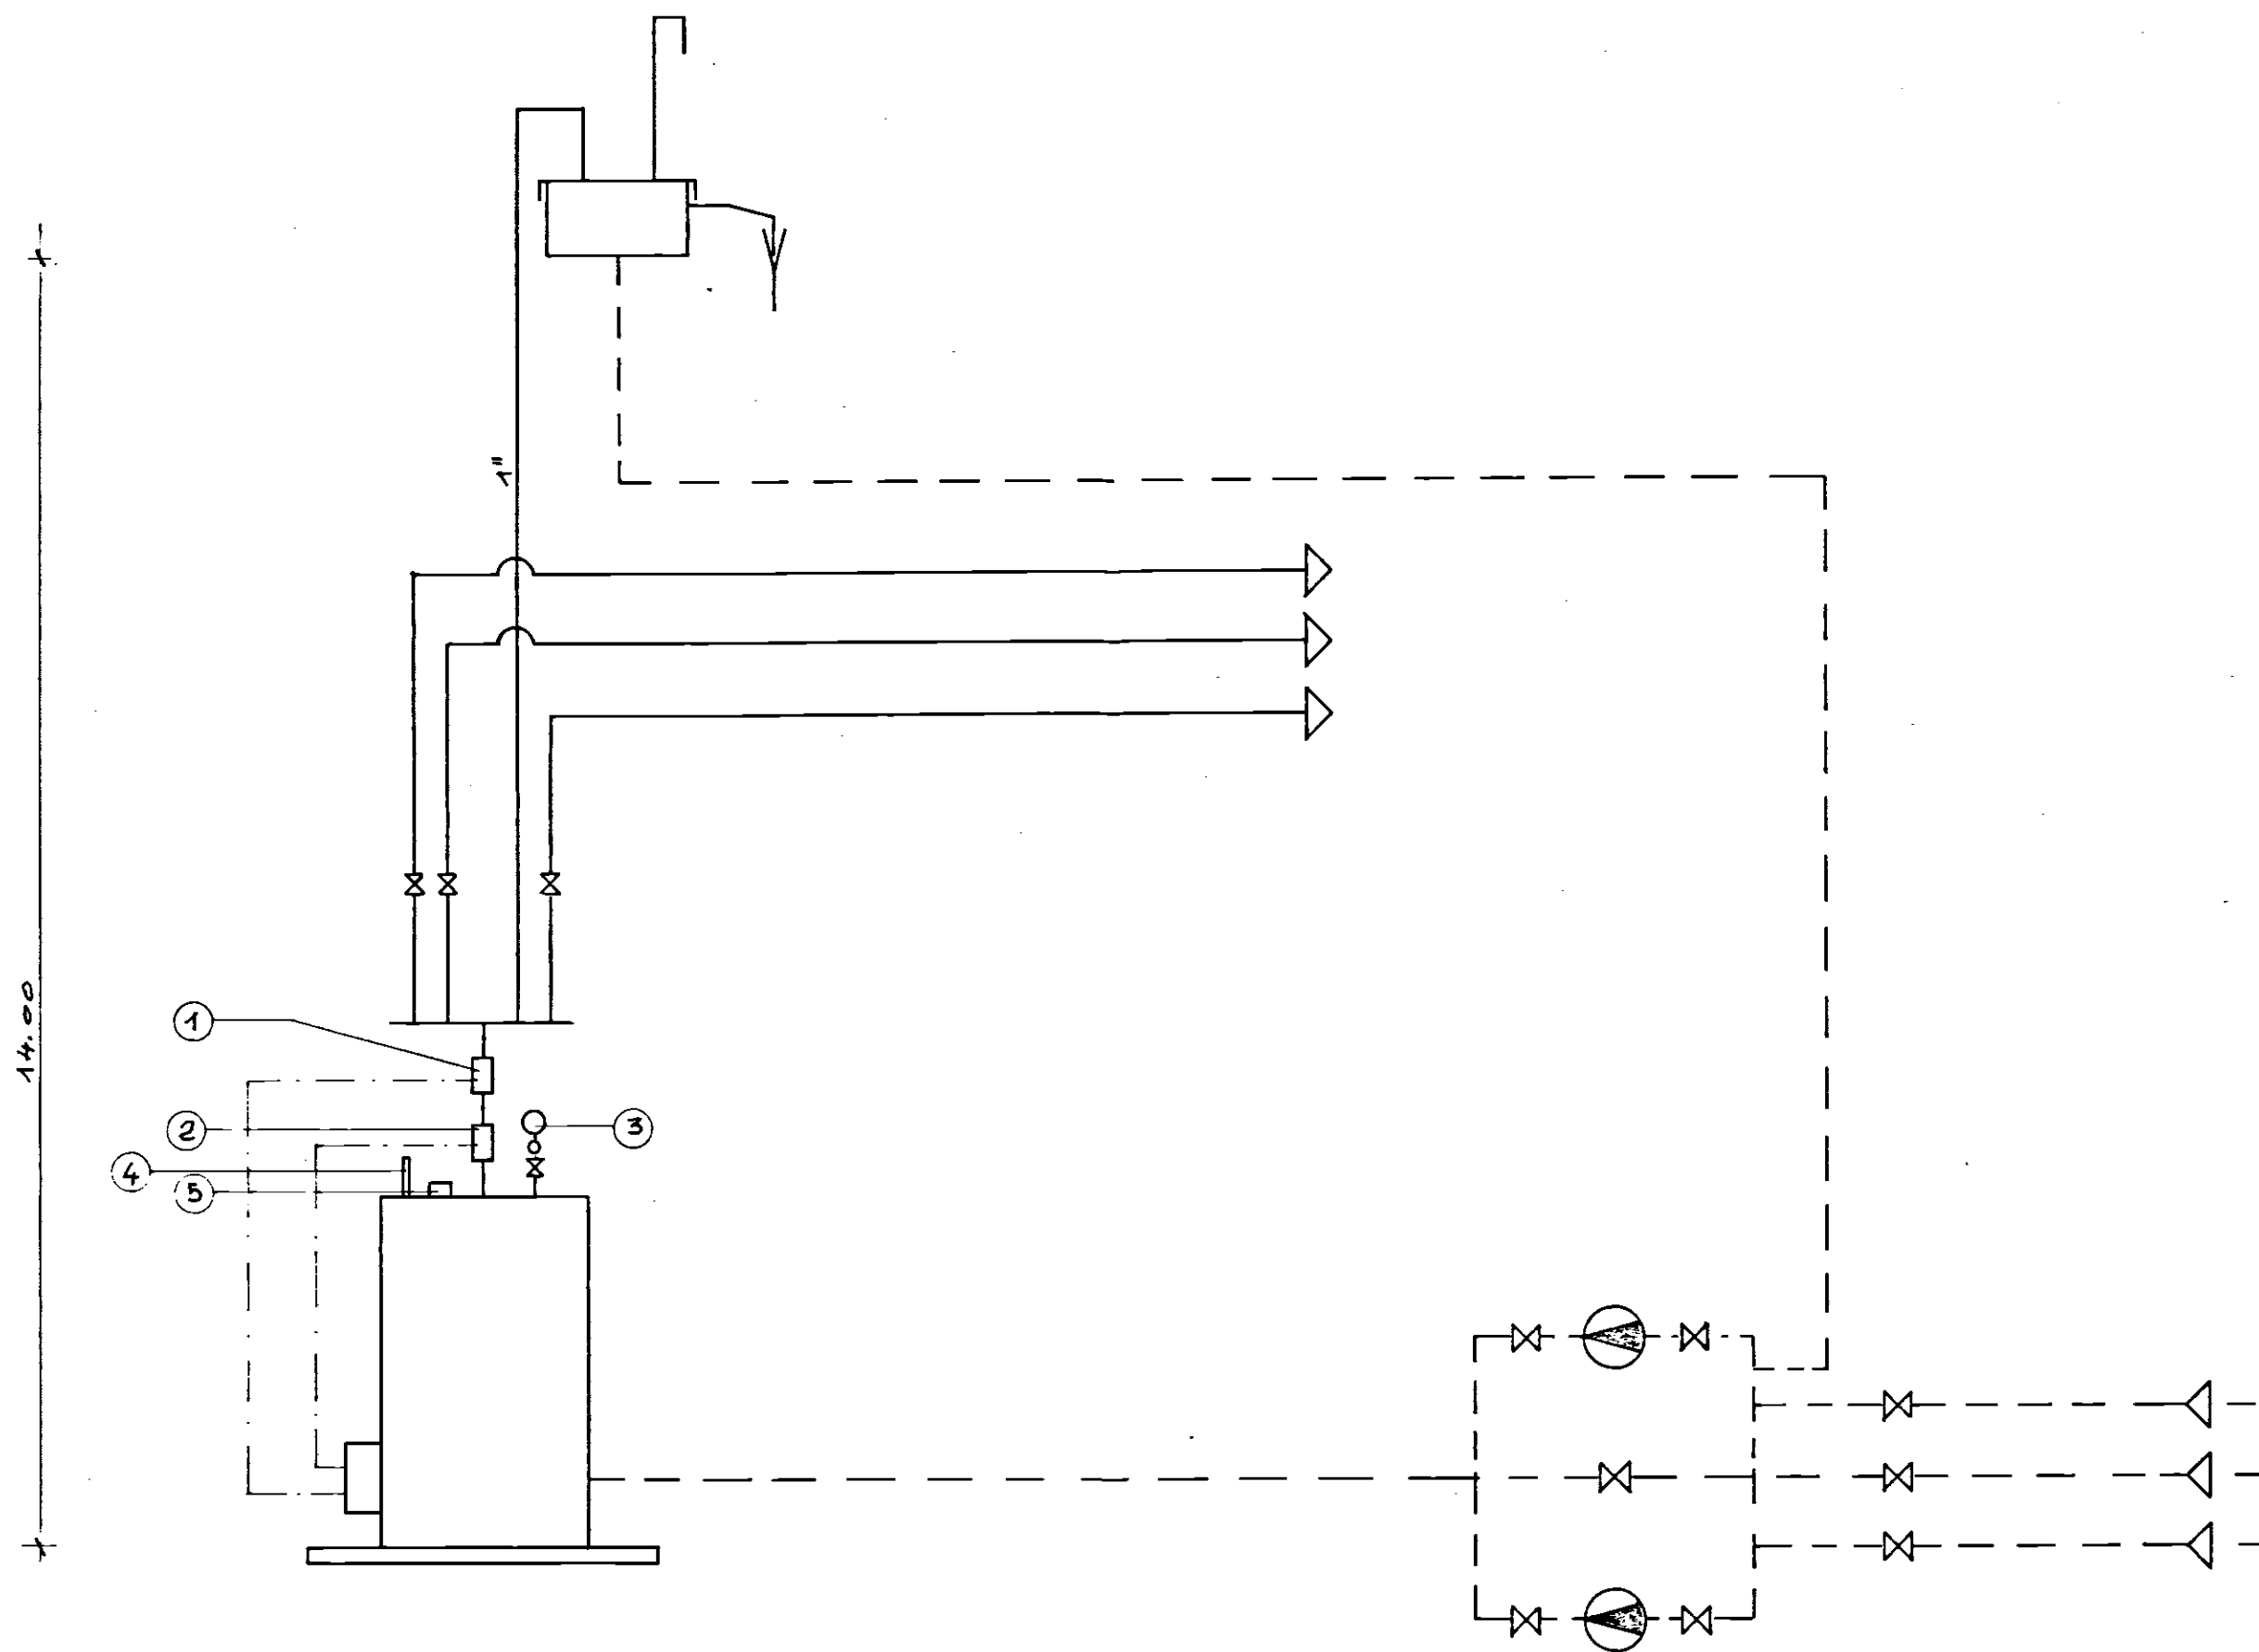

- I Interruttore termico automatico di blocco
- 2 Interruttore termico automatico di regolazione
- 3 Manometro con presa di pressione intercettabile
- 4 Termometro
- 5 Pozzetto per il controllo della temperatura

— Circuito di mandata

- - - - - Circuito di ritorno



ING. C. MILLARDI STUDIO DI INGEGNERIA via de flagilla n° 28 Brindisi	committente I.A.C.P. BRINDISI	
Proiec. n°	scale ~	
disegno n°	data	
sostituisce il	PALAZZO PER CIVILE ABITAZIONE PAL. B VIA ROSSELLI N° 78 PASANO (BR.) 7/2698 PAL. F	
sostituito dal	VIA B. BUONZELLI 7/2698	
	dis. <i>Amf</i> ver. <i>Amf</i>	