SPESSORE MURI	
Piano rialzato	0.50
1° piano	0.50
2° piano	0,43

ISTITUTO AUTONOMO CASE POPOLARI PER LA PROVINCIA DI BRINDISI

PROGETTO CASE POPOLARI (LEGGE 640) TIPO B

PIANTA PIANO TIPO – SCALA 1:50

VISTO: si esprime parere favorevole ai sensi dell'art. 23 del D.P.D.R. 30-6-1955 n. 1534.

N. 6588 di Prot.

Brindisi, 4. 8. 58

L'INGEGNERE DIRIGENTE
P. Sciaba

Istituto Autonomo Case Popolari per la Provincia di Brindisi – Ufficio Tecnico

PROV... OPERE PUBBLICHE

COMM... ...ATIVO

N. 53 – 3 SET. 1958
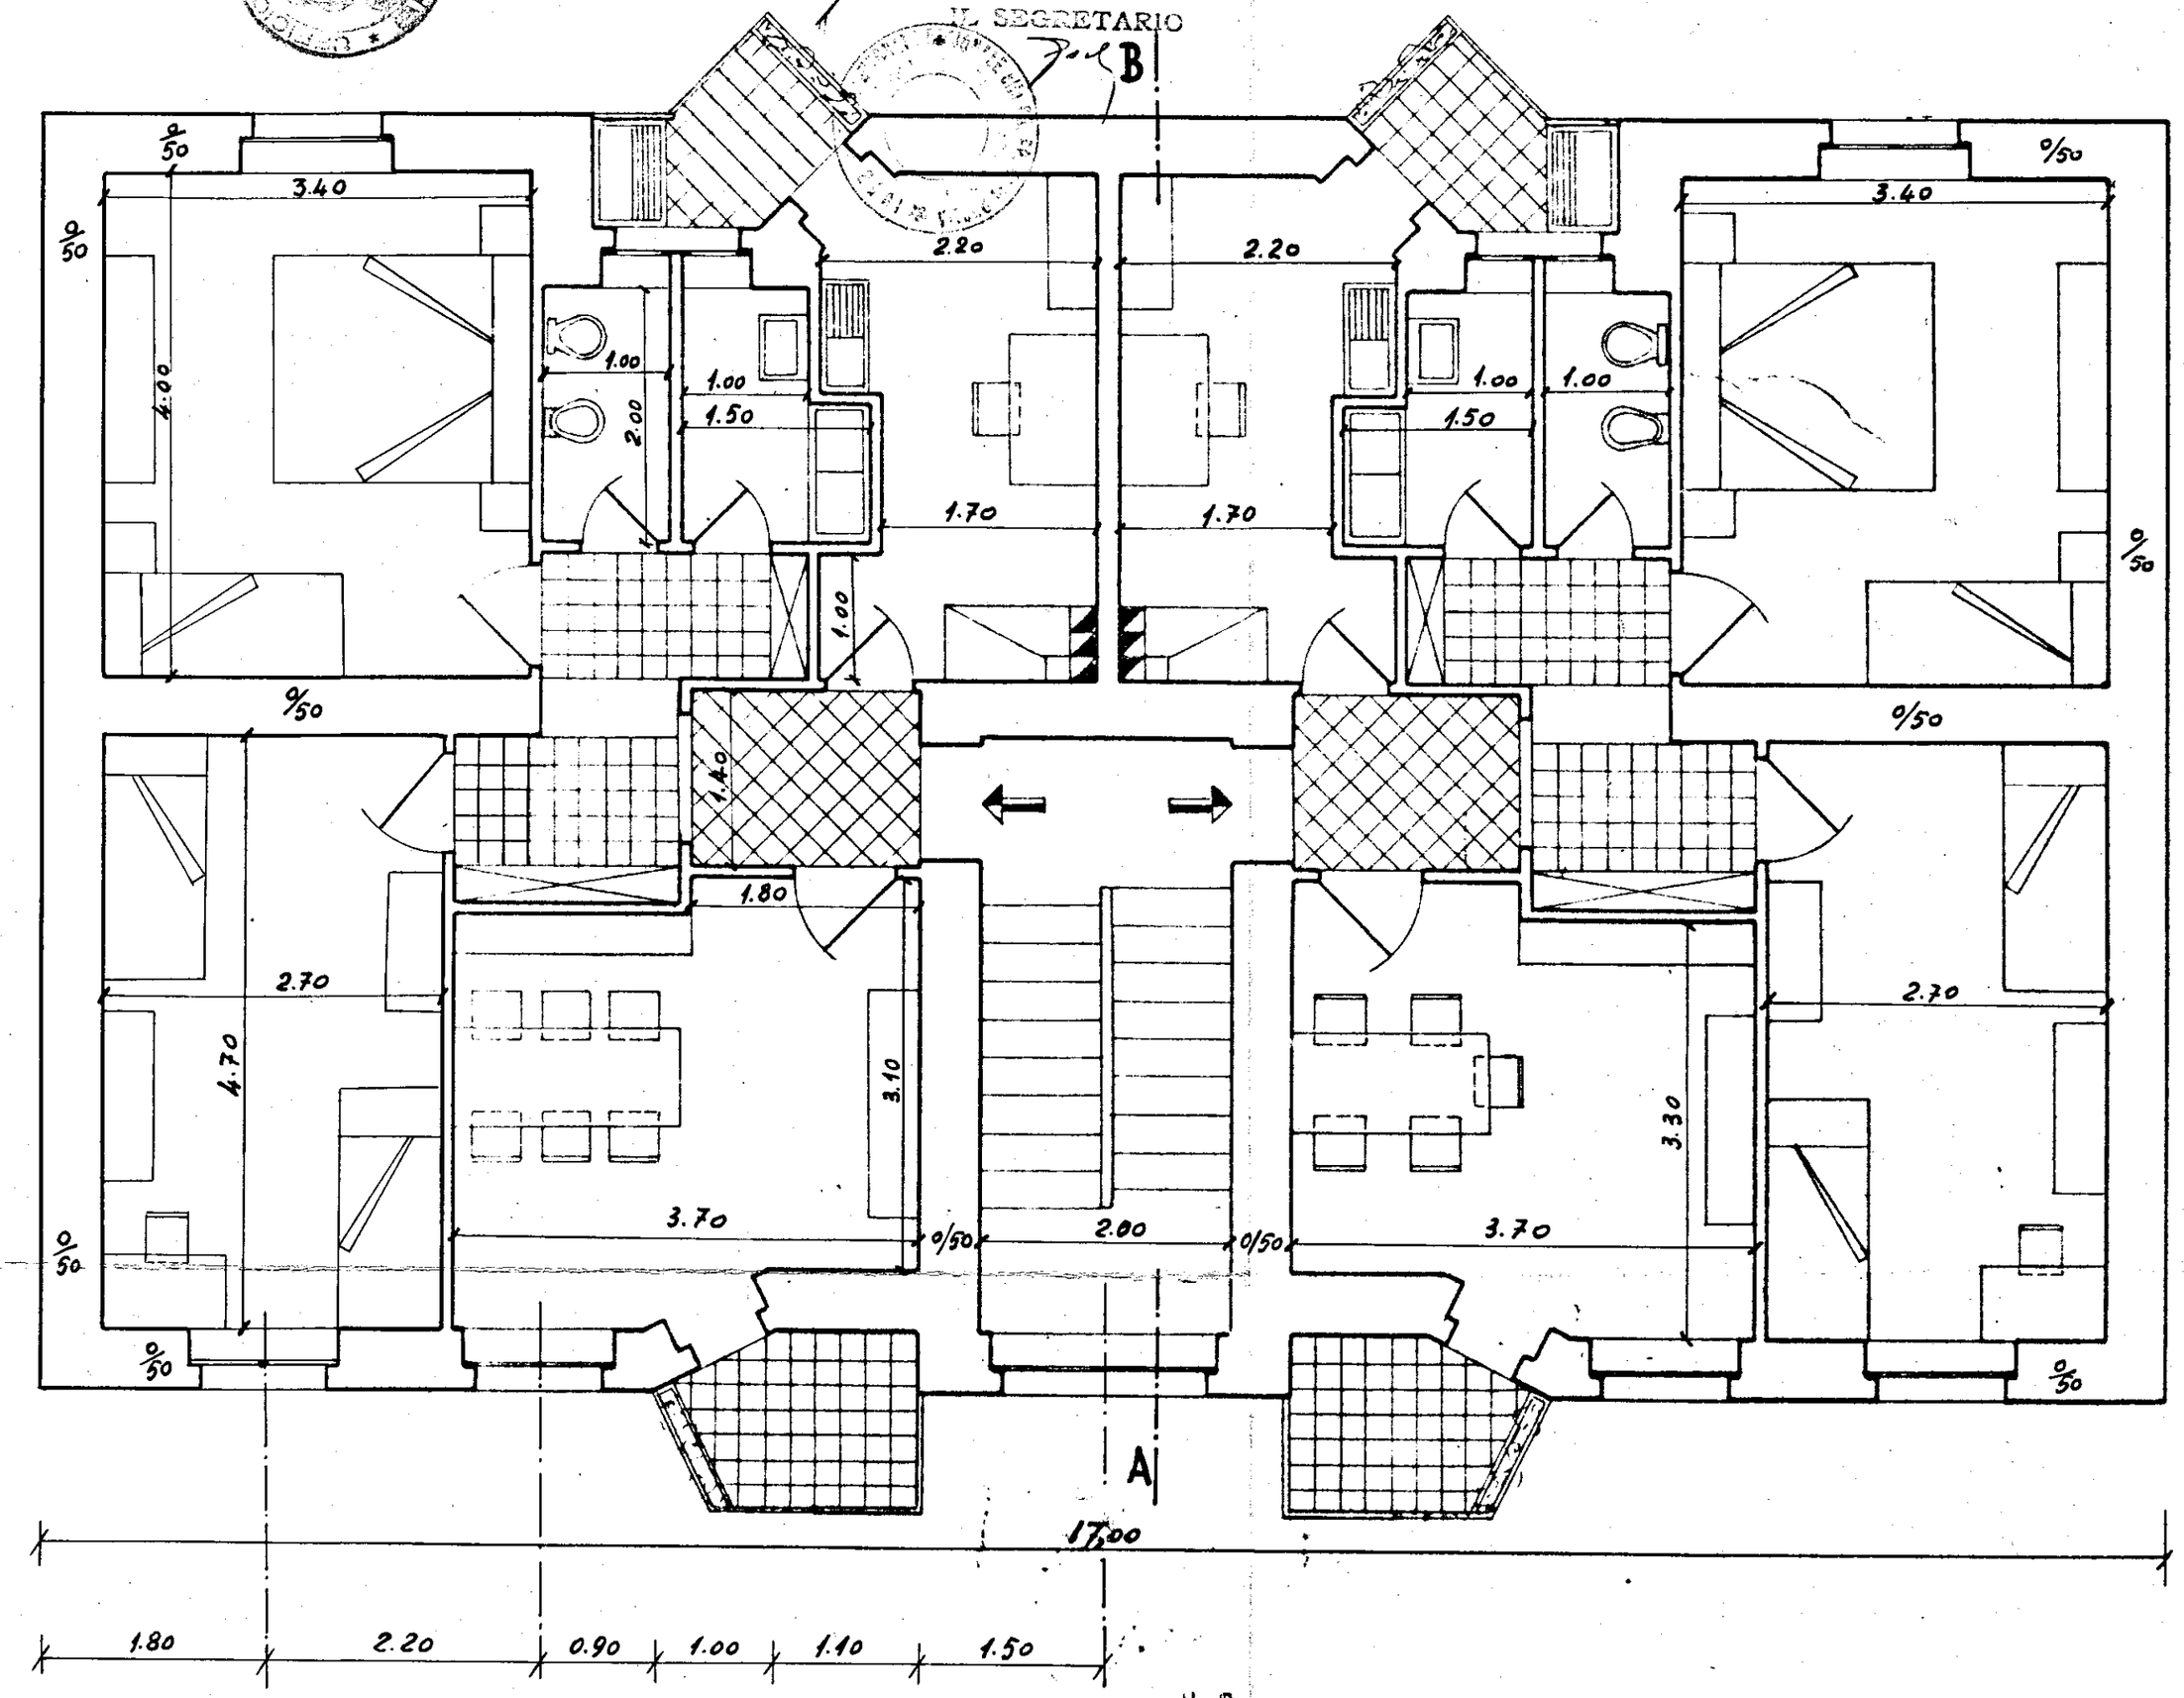
IL SEGRETARIO