11

ISTITUTO AUTONOMO PER LE CASE POPOLARI DELLA PROVINCIA DI BRINDISI

legge 30.12.1960 n° 1676

COSTRUZIONE DI ABITAZIONI PER LAVORATORI AGRICOLI DIPENDENTI IN SAN PIETRO VERNOTICO

TAVOLA **4**

armatura strutture di fondazione

scala 1:50

FEBBRAIO 1973
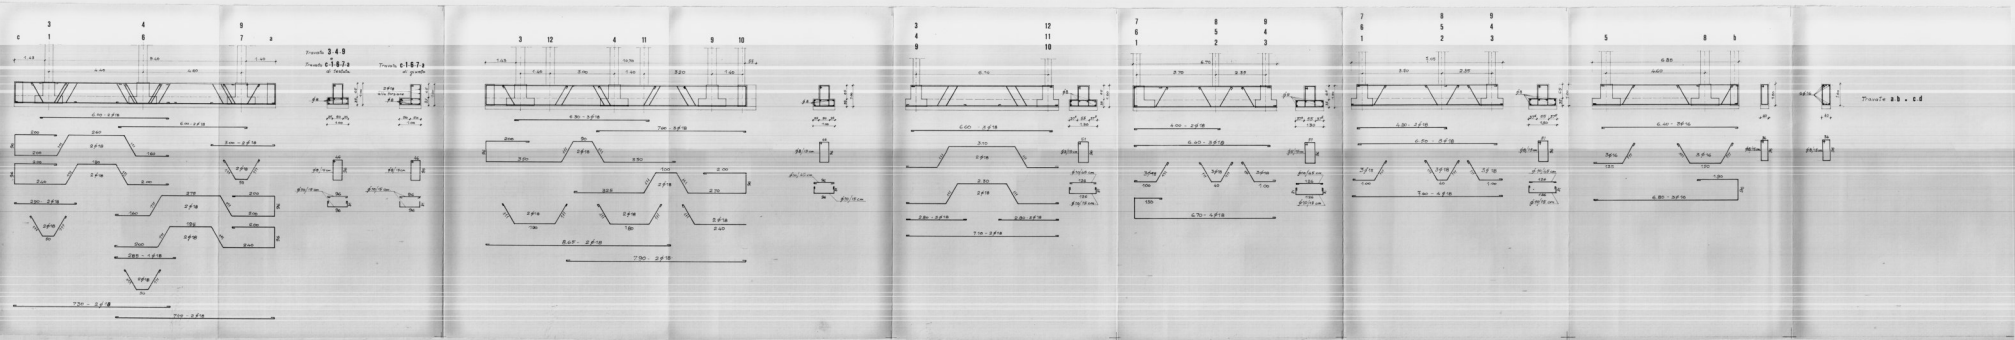
IMPRESA: AMORUSO ANTONIO - BRINDISI, via Bari 63