
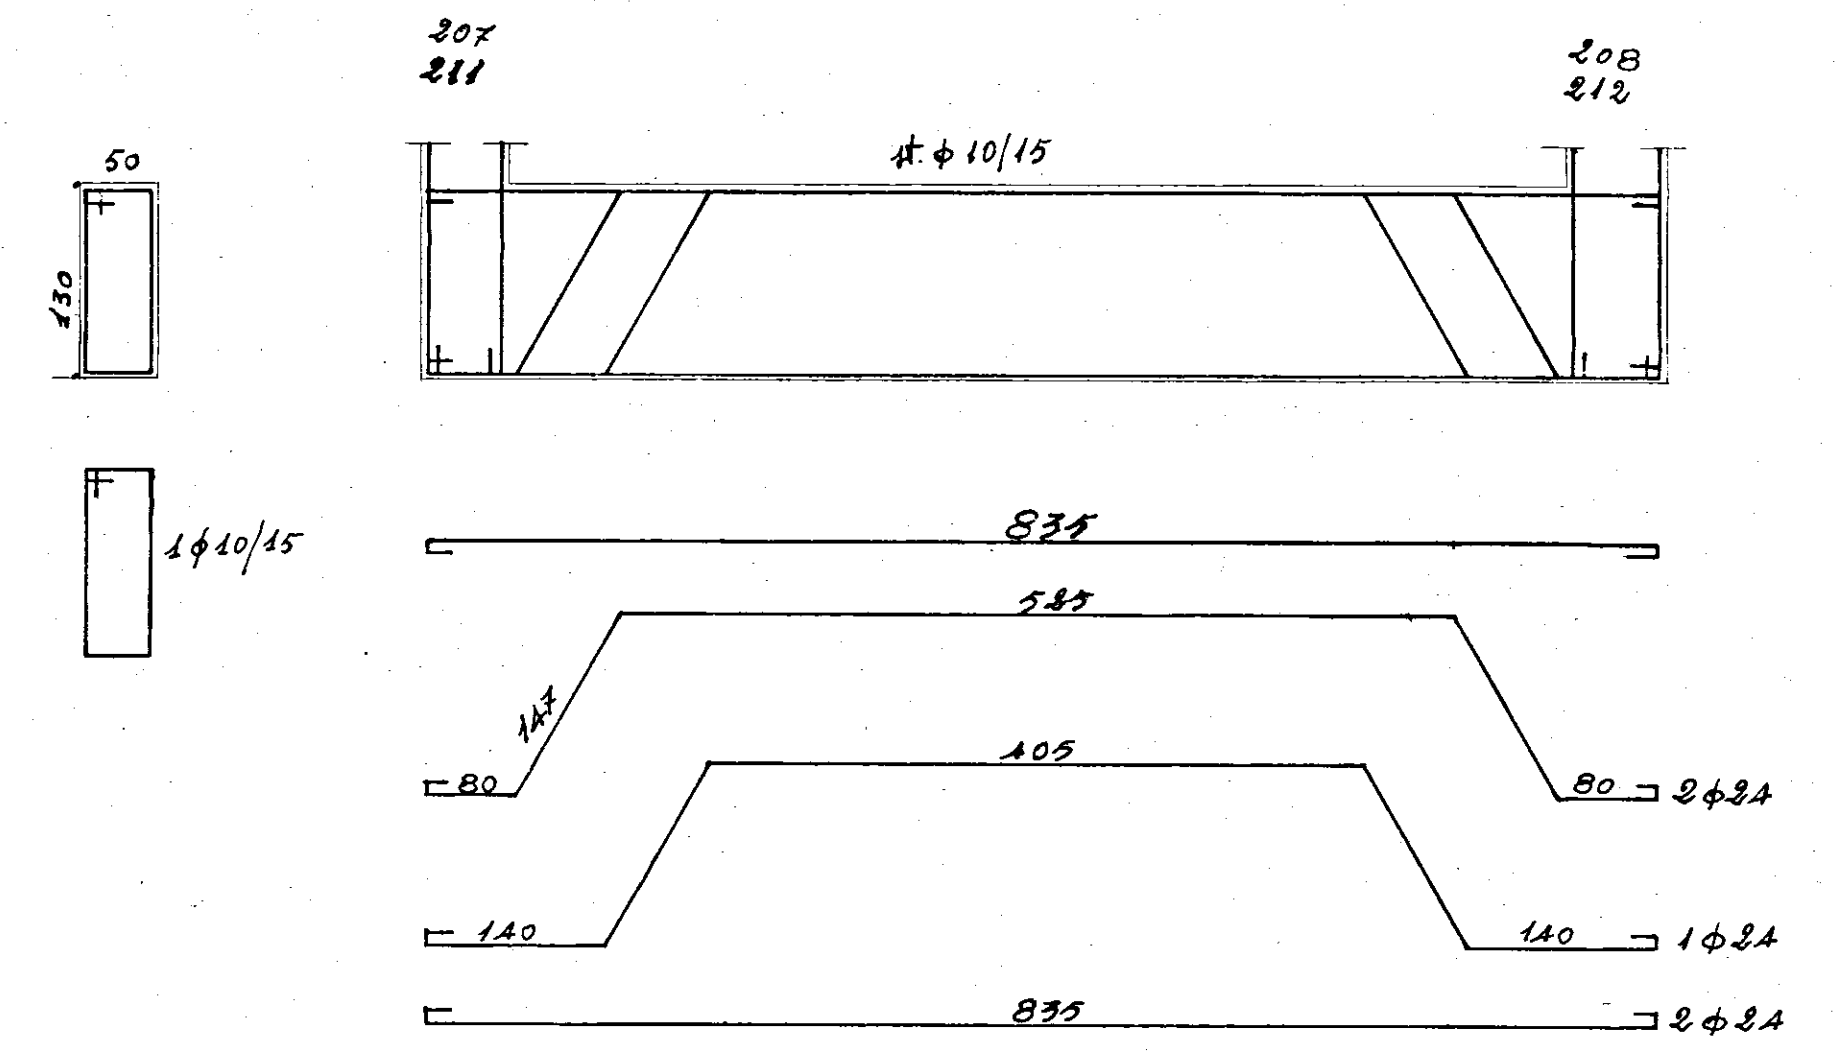
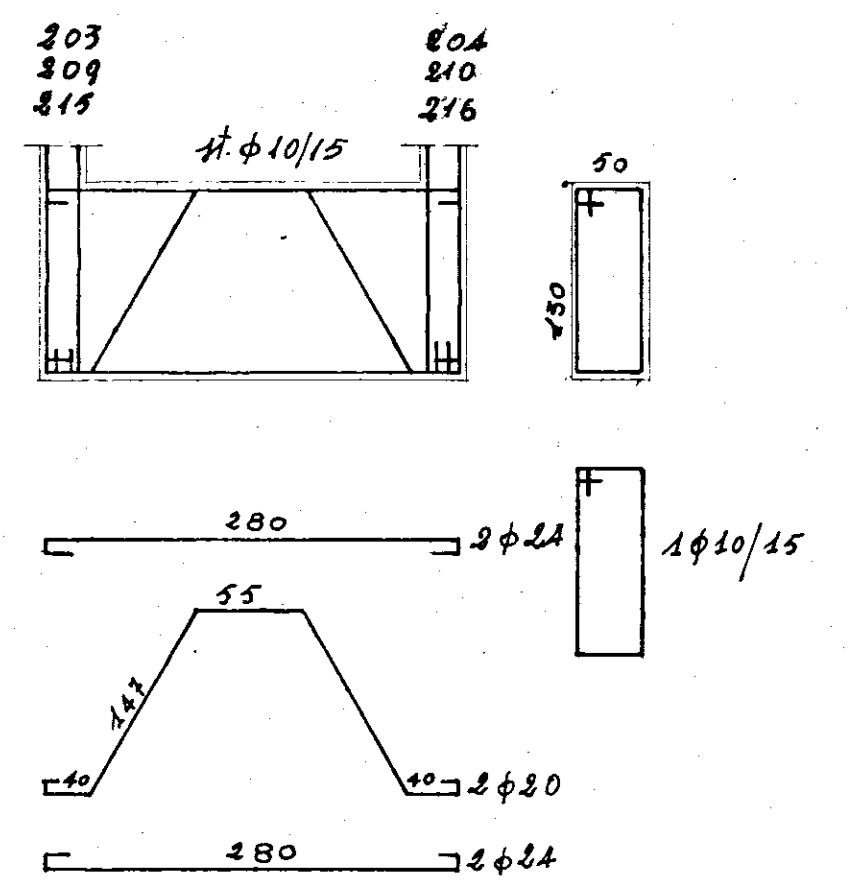


21

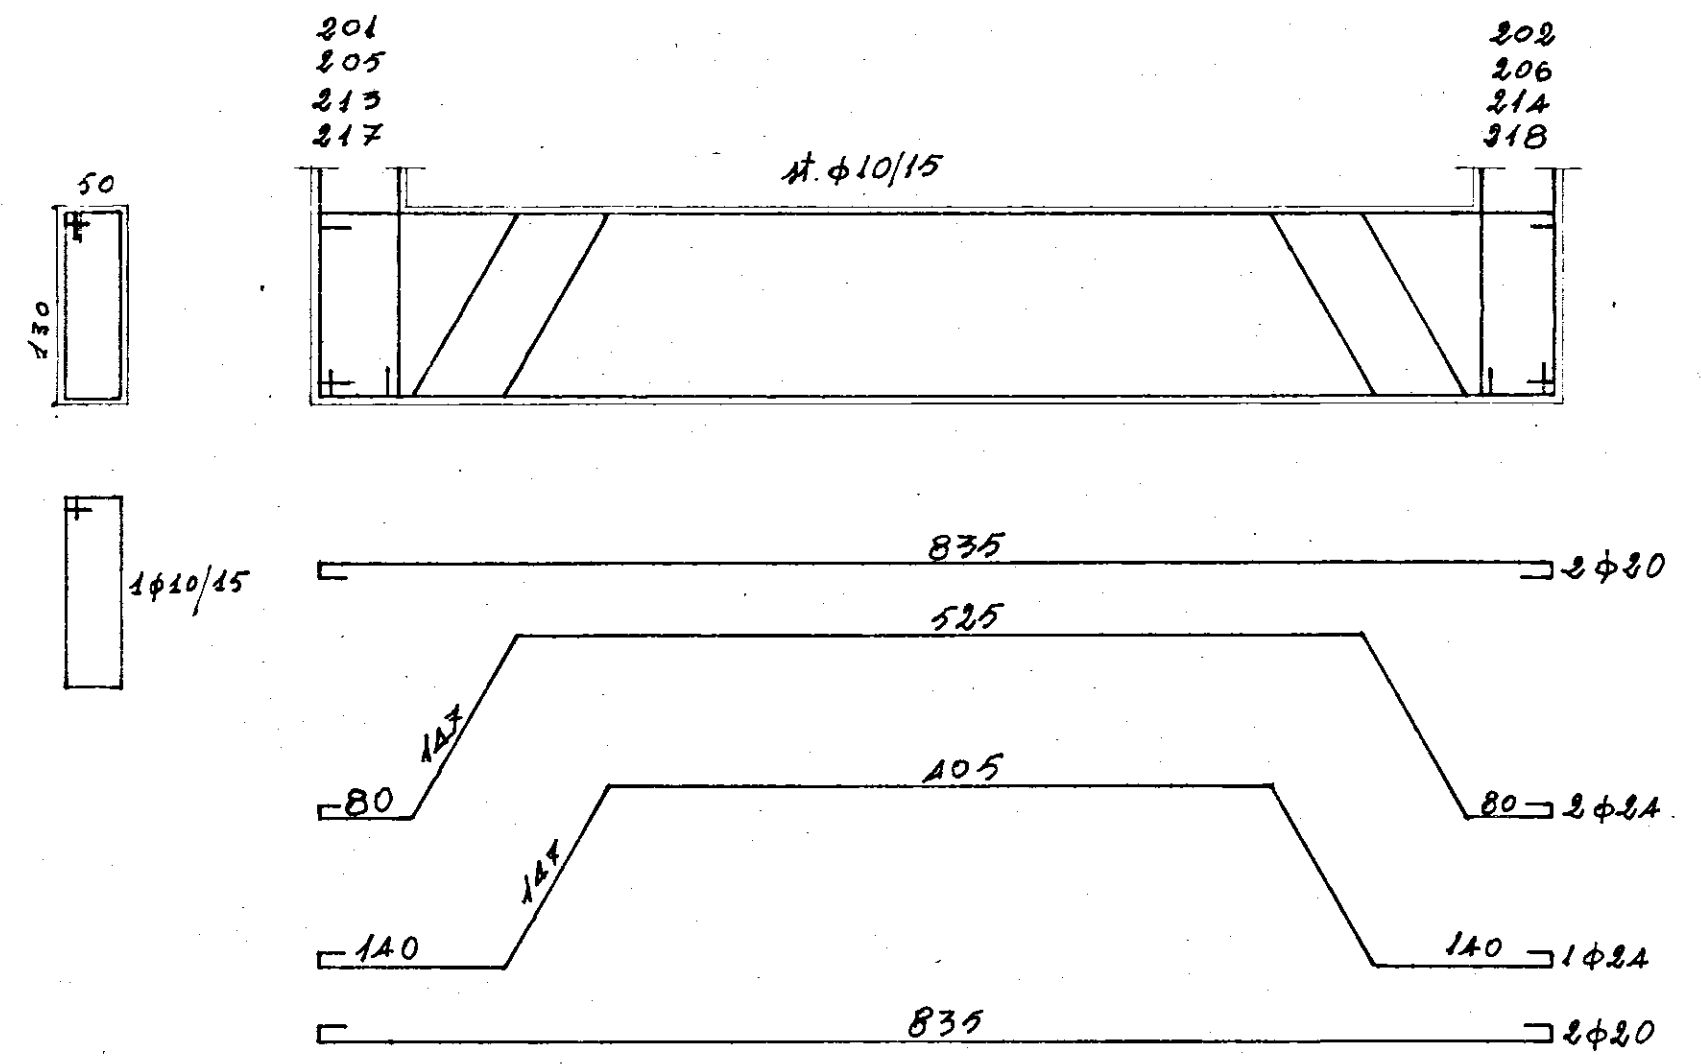

STUDIO TECNICO DOTT. ING. L. POTI'		L'IMPRESA LUIGI SARDELLA
REDATTO: ING. L. POTI' e A. MALDARI		
CALCESTRUZZO R 28 CEMENTO TIPO 500 FERRO A.Q. 42	CASE POPOLARI in BRINDISI X ^o LOTTO - QUARTIERE C.E.P. ELEMENTO C	TAV. N° 7
	ARMATURE TRAVI FONDAZIONI	SCALA 1:50