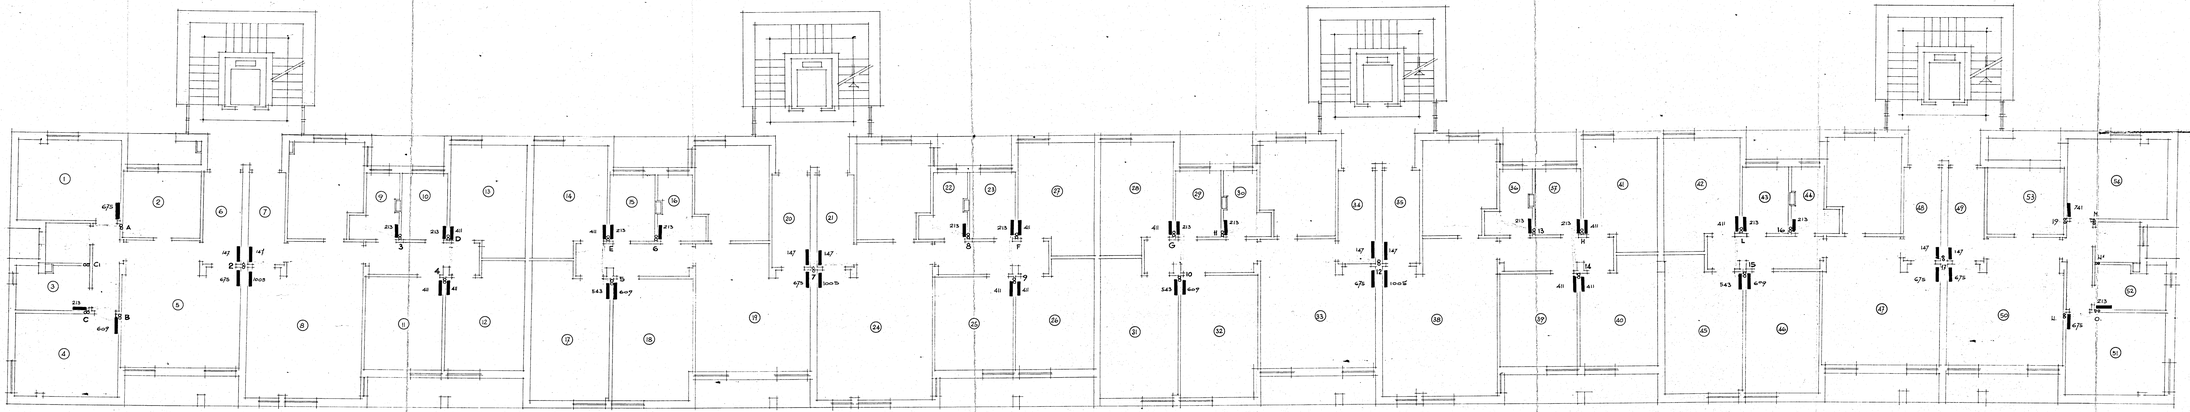

Ditta ALFREDO VASINTONI S.p.A.
Roma - Via A. Pistoia 26 - Tel. 750.730 - 755.532
Visto

Ass. 3 14-2-1962 29-6-1962

DITTA	**ALFREDO VASINTONI** S.p.A.
	A. PISTOIA 26 - ROMA - TEL. 750.730 - 755.532
14-2-1962	committente:
scala 1:50	I.S.E.S. BRINDISI
disegno n° 300	oggetto: IMPIANTO DI RISCALDAMENTO
	FABBRICATO "A" PIANO PRIMO