

**Progetto per la costruzione di alloggi
di e.r.p. nel Comune di Brindisi
comparto «b» piano di zona 167**

PROGETTAZIONE

ING.PIETRO DE LEONARD

ARCH. GAETANO CASSONE

ING.ERMANNO SIBILIC


PARTICOLARI ESECUTIVI
DEI MANUFATTI IN FERRO

scala 1:20 1:10


L'IMPRESA

STELLA ROLAND


TAV 22

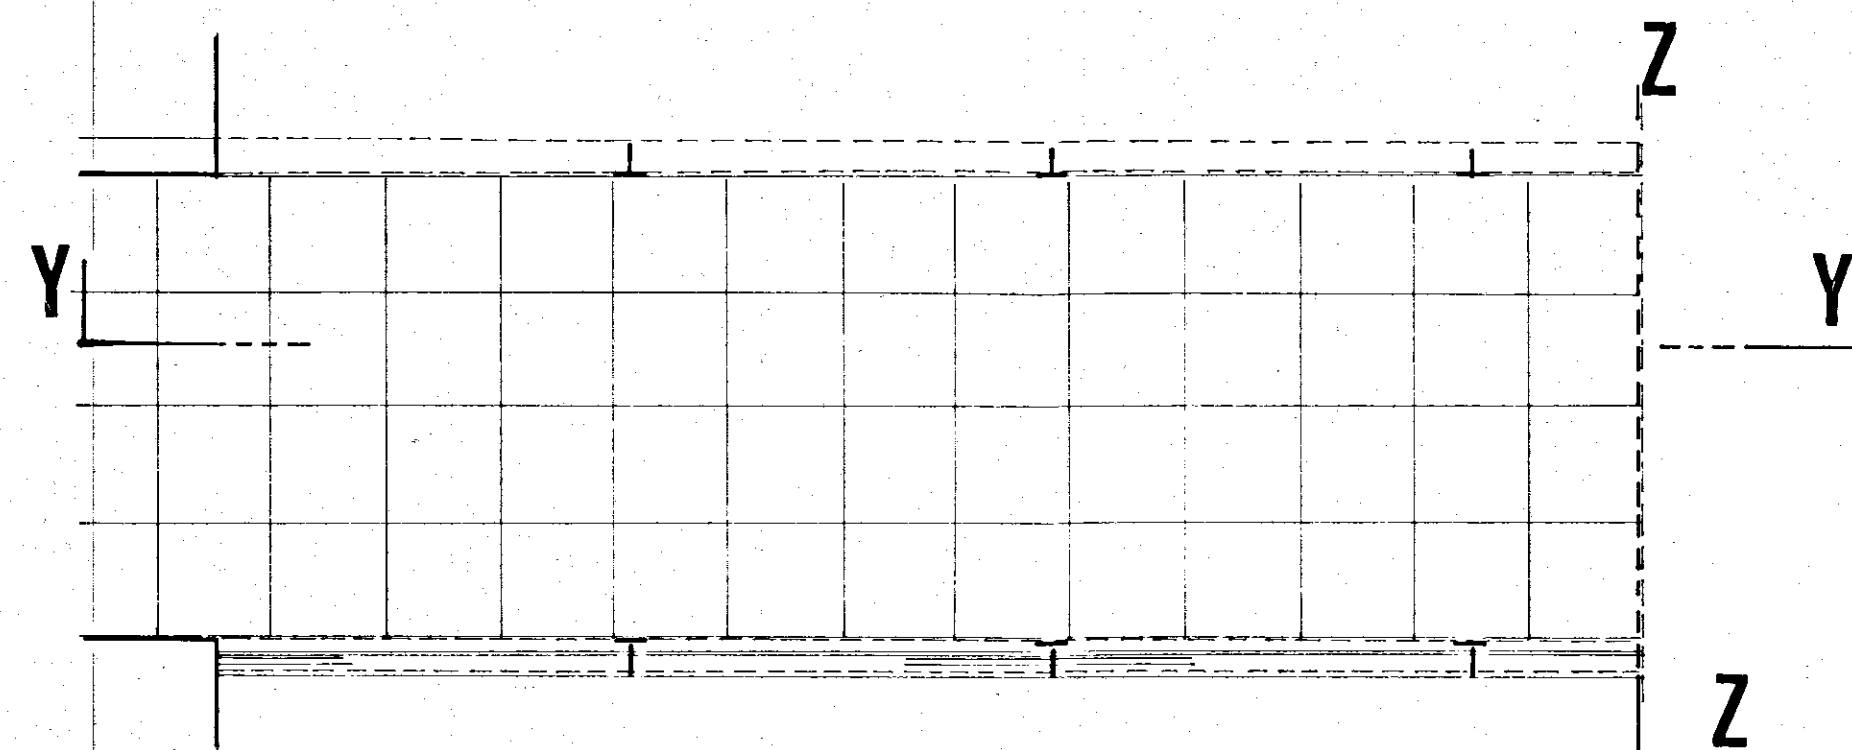


PIANTA PASSAGGIO SOPRELEVATO 1/20

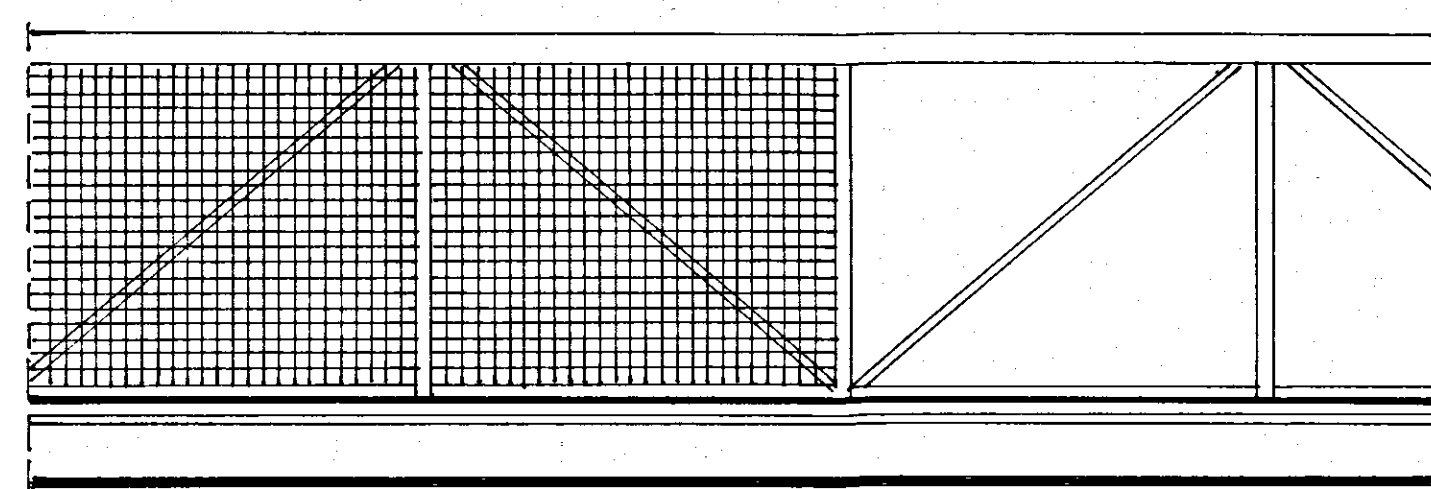


SEZIONE Y-Y

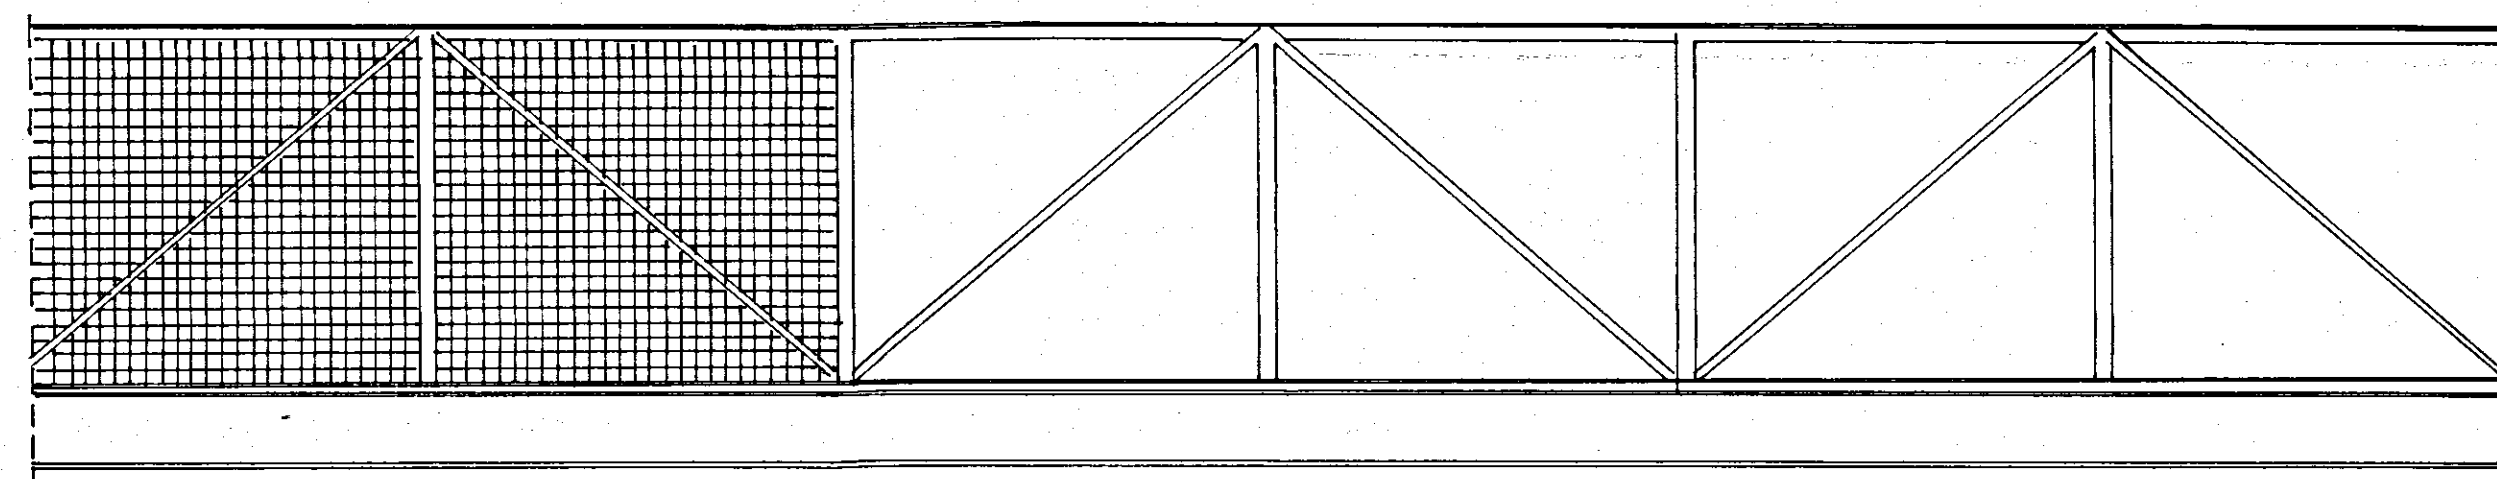

PROSPETTO PASSAGGIO SOPRELEVATO - RINGHIERA

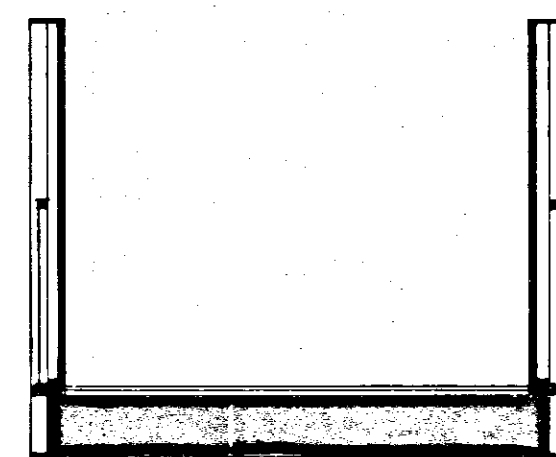

SEZ. 2-2

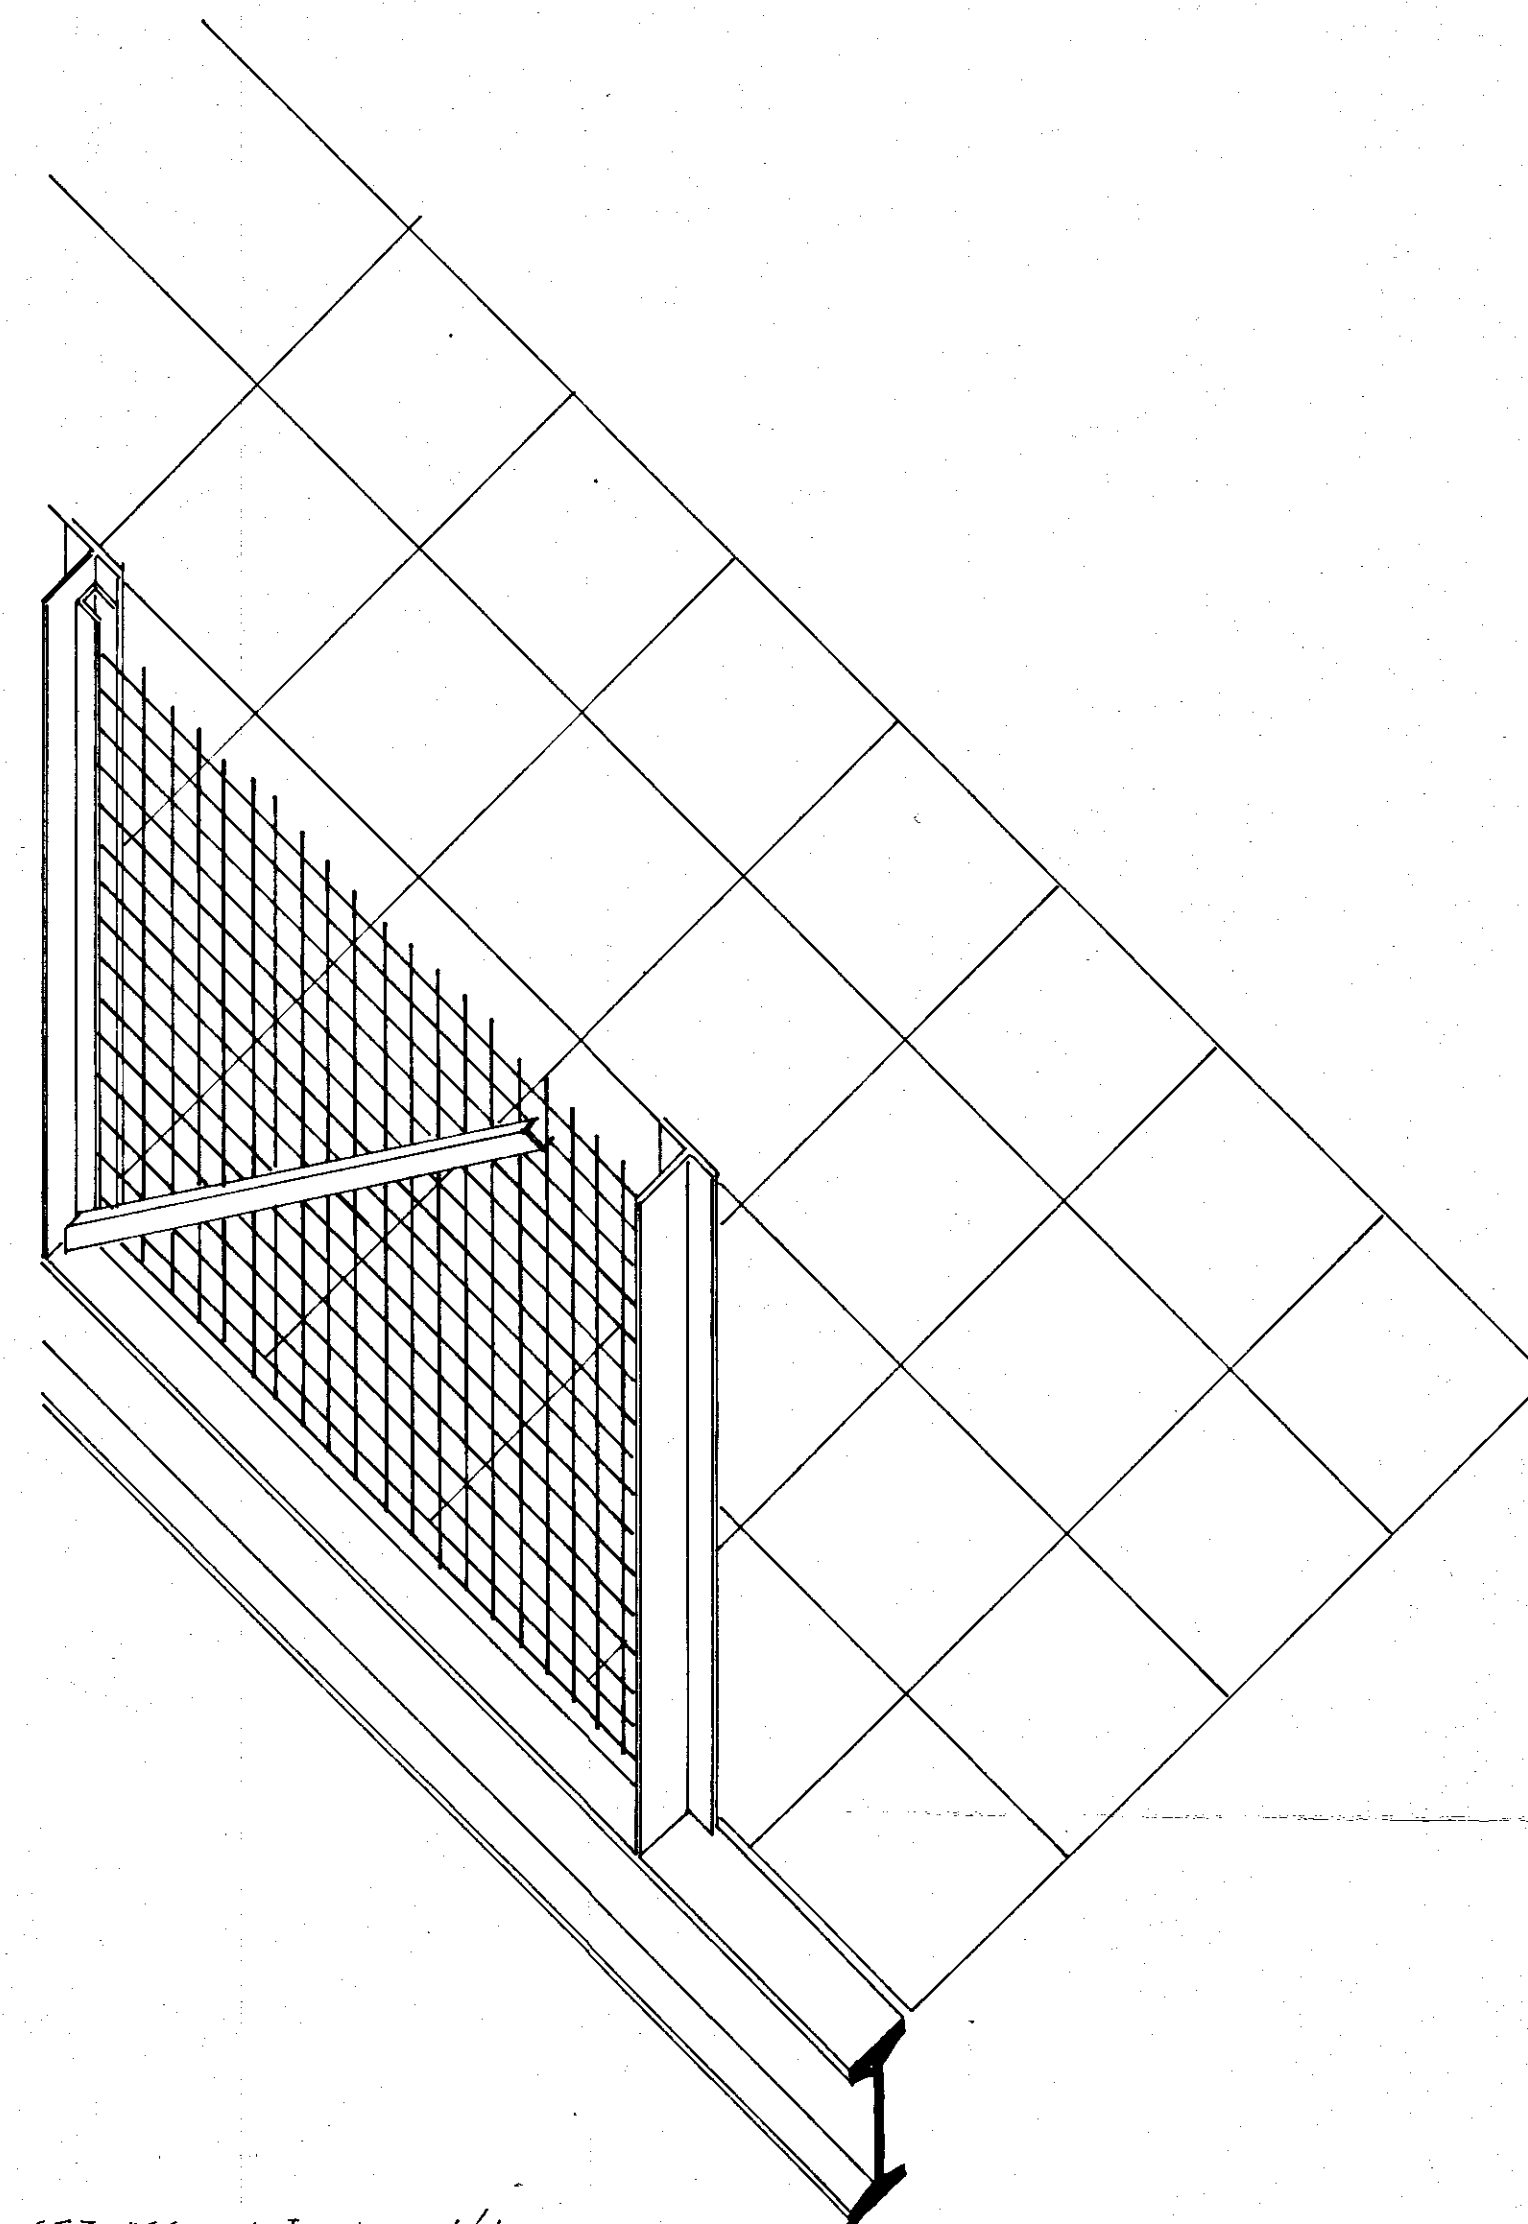

SEZ. ASSONOMETRICA 1/10