

CASE PER LAVORATORI IN FRANCAVILLA F.
QUARTIERE "S. LORENZO", VIA VICINALE S. LORENZO
CENTORIZZI

CANTIERE N° 2121/BR

SCALA 1:100

PIANTA DEL PIANO PRIMO

SCALA A CIV.

INT. 1

INT. 2


SCALA B CIV.

INT. 1

INT. 2

STESSA DITTA

SCALA B CIV.

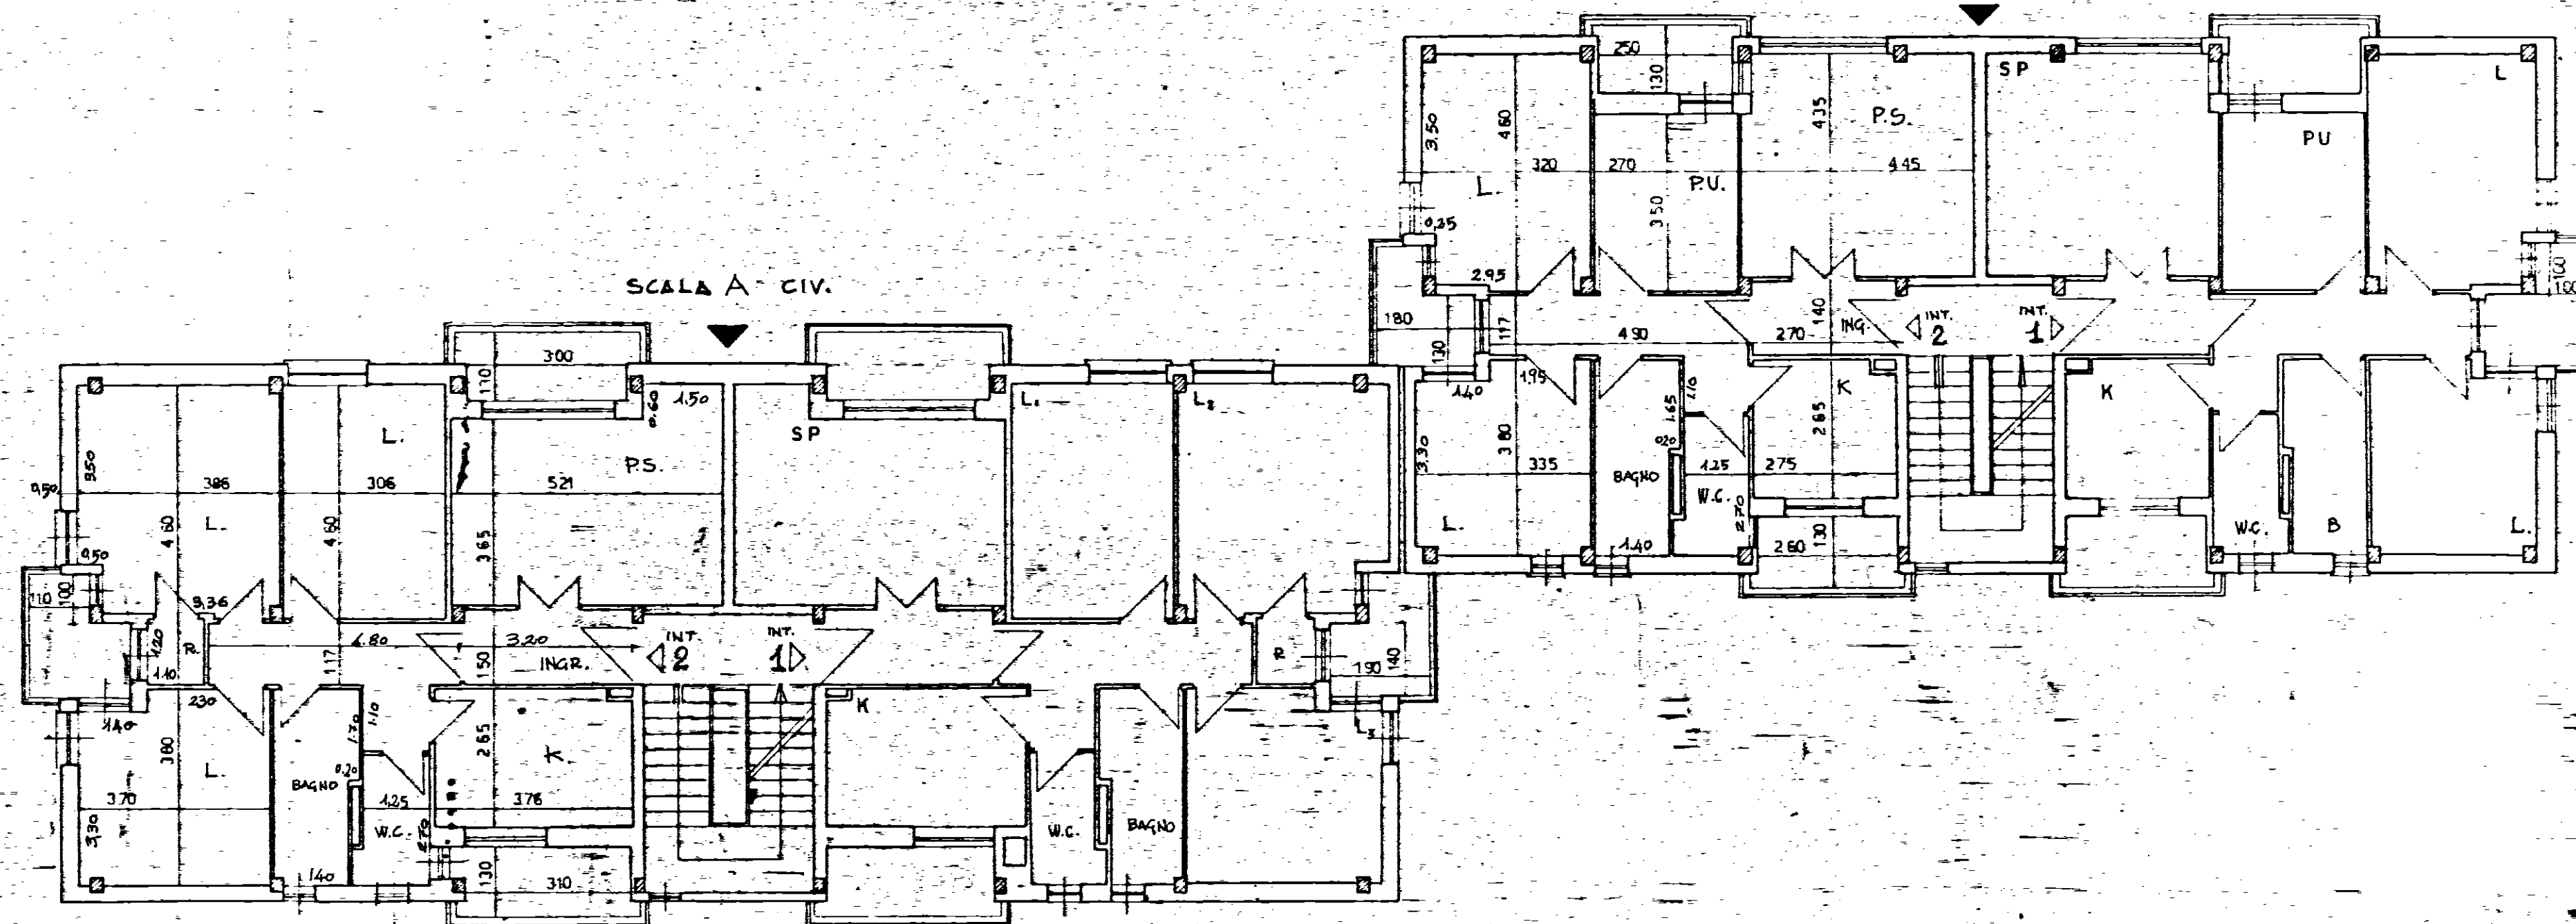

STRADA VICINALE S. LORENZO CENTORIZZI