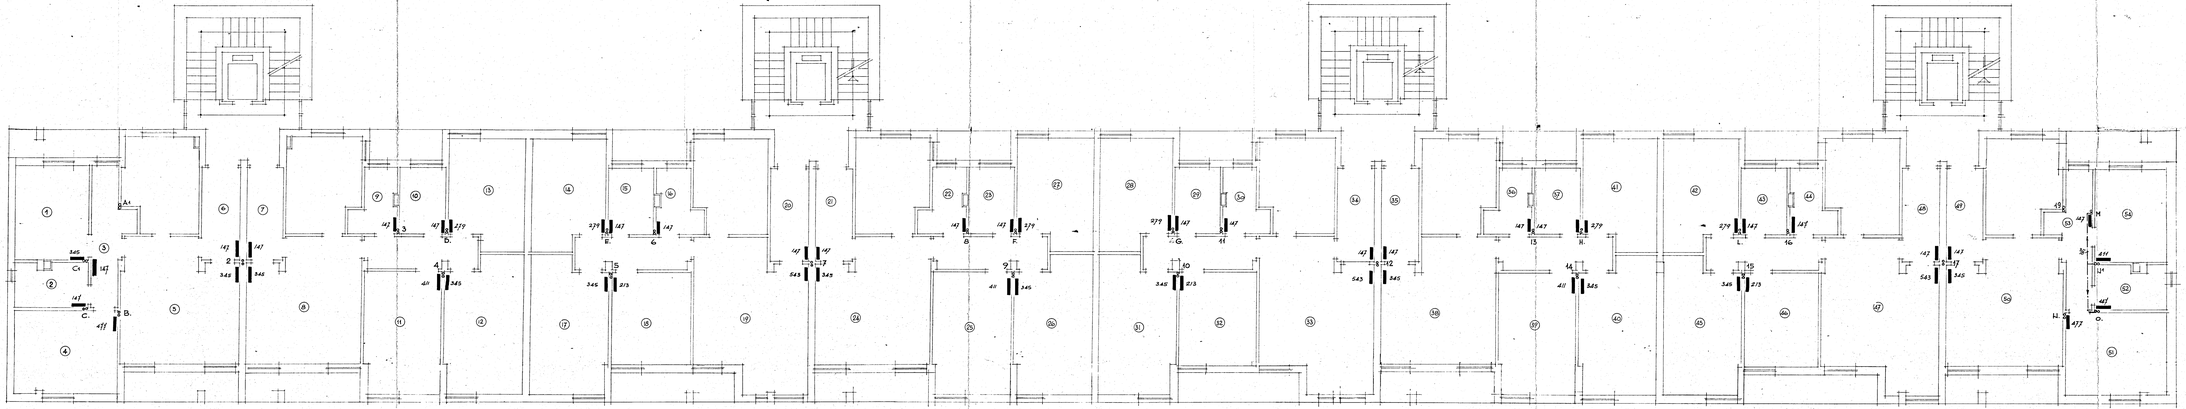

Ass. il 26.2.1947
DITTA ALFREDO VASINTONI S.p.A.
v. PISTOIA 26 - ROMA - TEL. 750.730 - 755.533

committente: I.S.E.S. BRINDISI

oggetto: IMPIANTO DI RISCALDAMENTO
FABBRICATO "A" PIANO TERZO

Dott. Ing. ALFREDO VASINTONI S.p.A.
Dott. Ing. ALFREDO VASINTONI