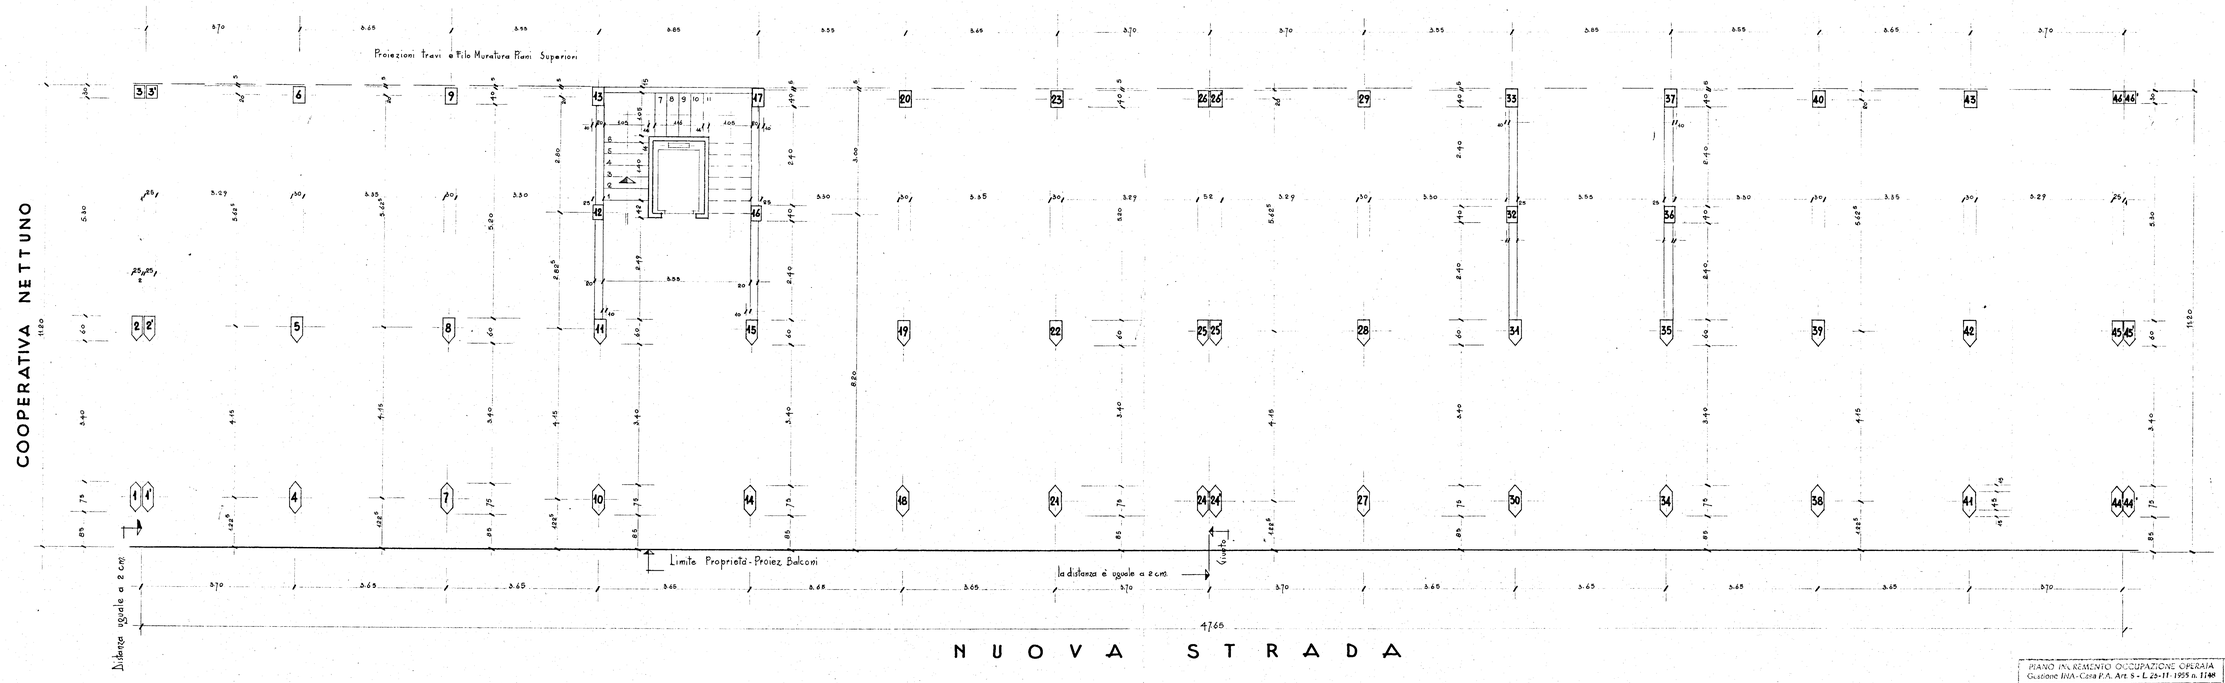

PIANO INCREMENTO OCCUPAZIONE OPERAIA
Gestione INA-Casa P.A. Art. 5 - L. 25-11-1955 n. 1148

COOPERATIVA DOMUS

PIANTA PIANOTERRA

TAV. N. 1

SCALA 1:50

10-3-60

PROGETTISTI: