

ANGOLO

ING. A. F. CORRADO - CALCOLATORE
ING. L. PEDIO - DIR. LAV. IACP
ING. G. ROMA - ING. CAPO IACP




CANTIERE COSTRUZIONE
CASE POPOLARI IN BRINDISI
QUARTIERE S. ELIA
Lotti n° 43-44-45

DATA

SCALA
1:50

TAV.
3

ELEMENTO DI ANGOLO
ARMATURA TRAVI DI FONDAZIONI

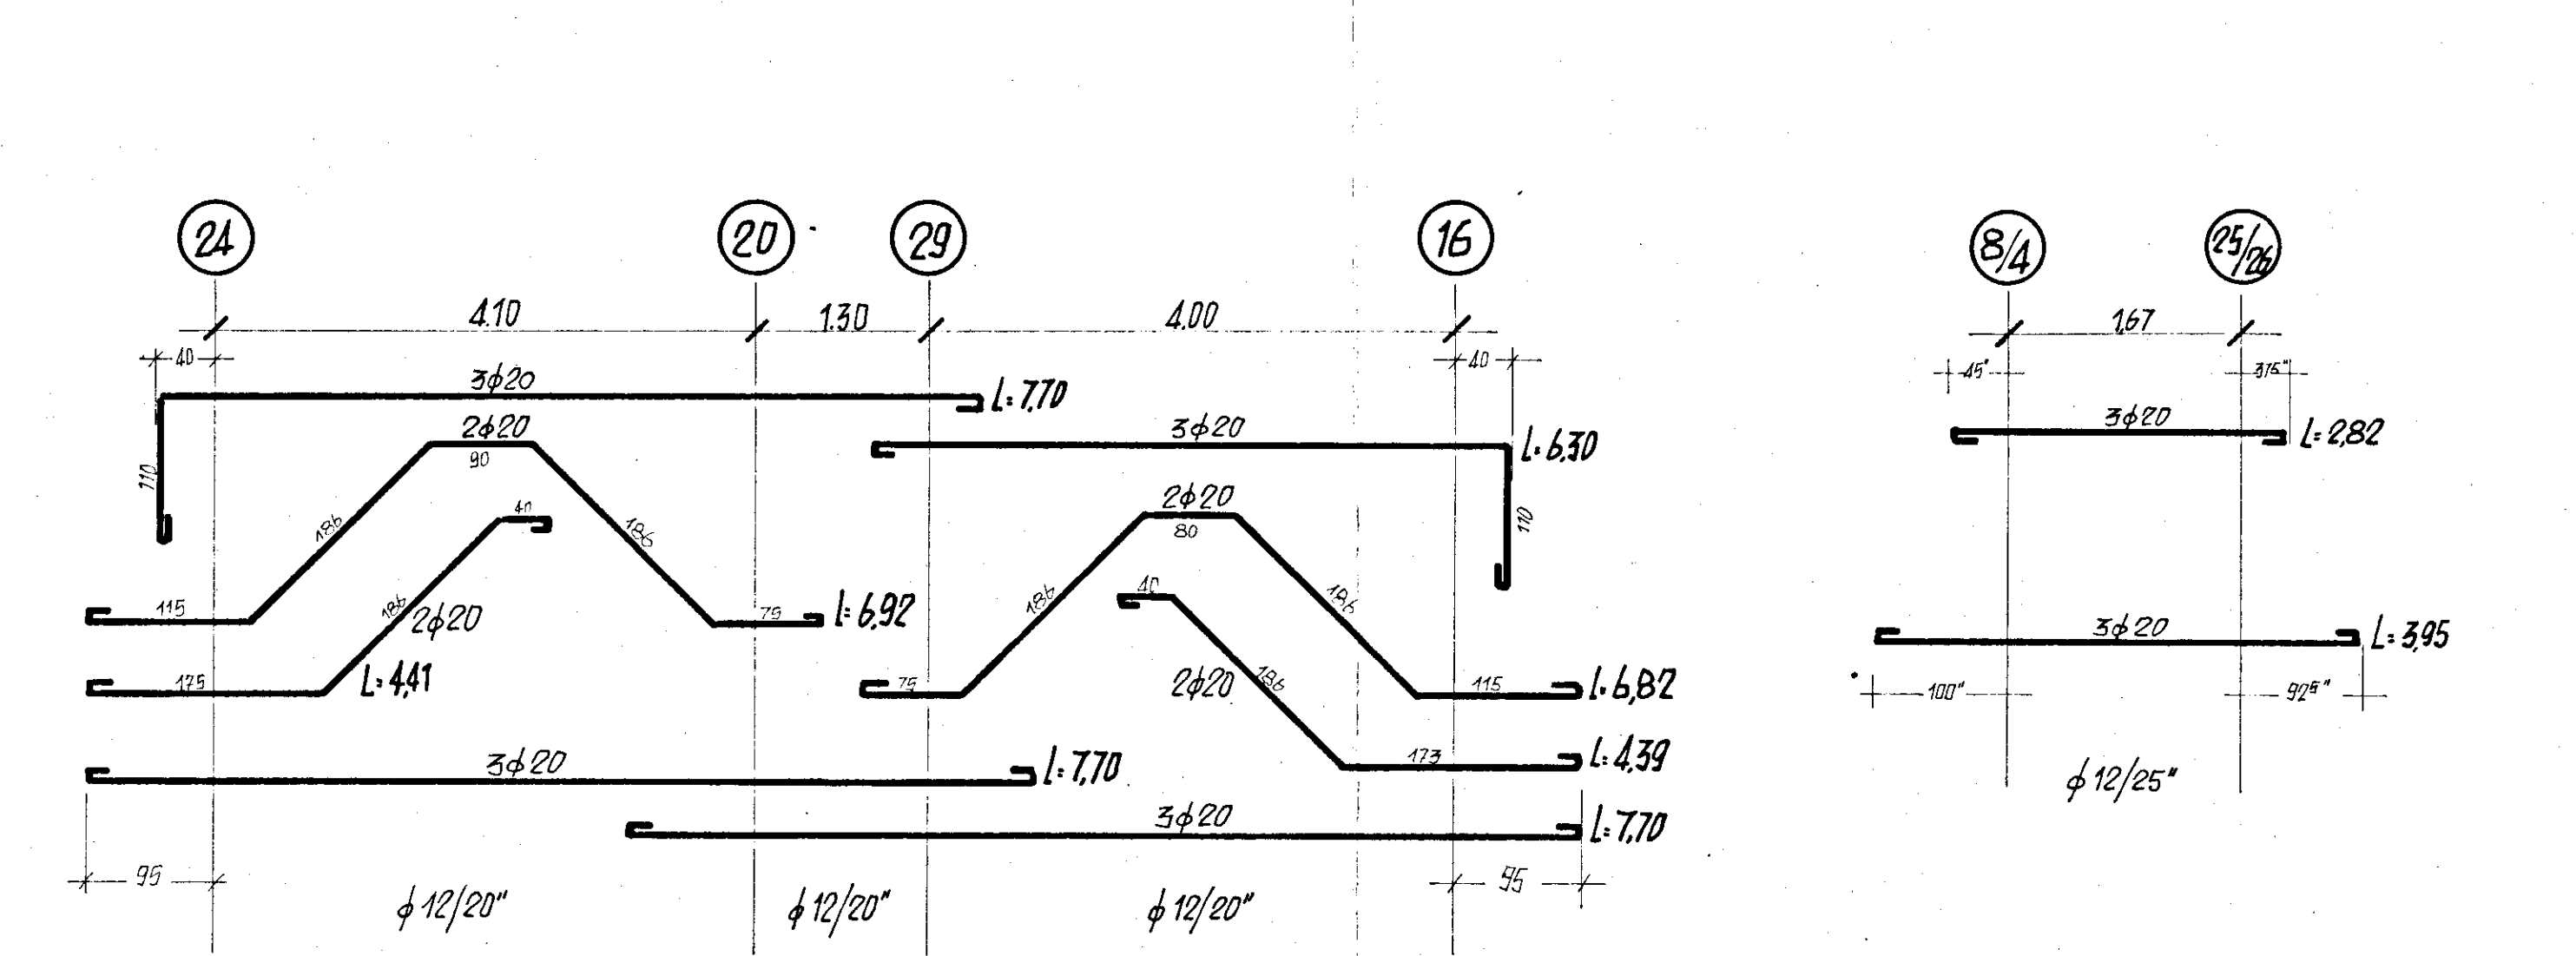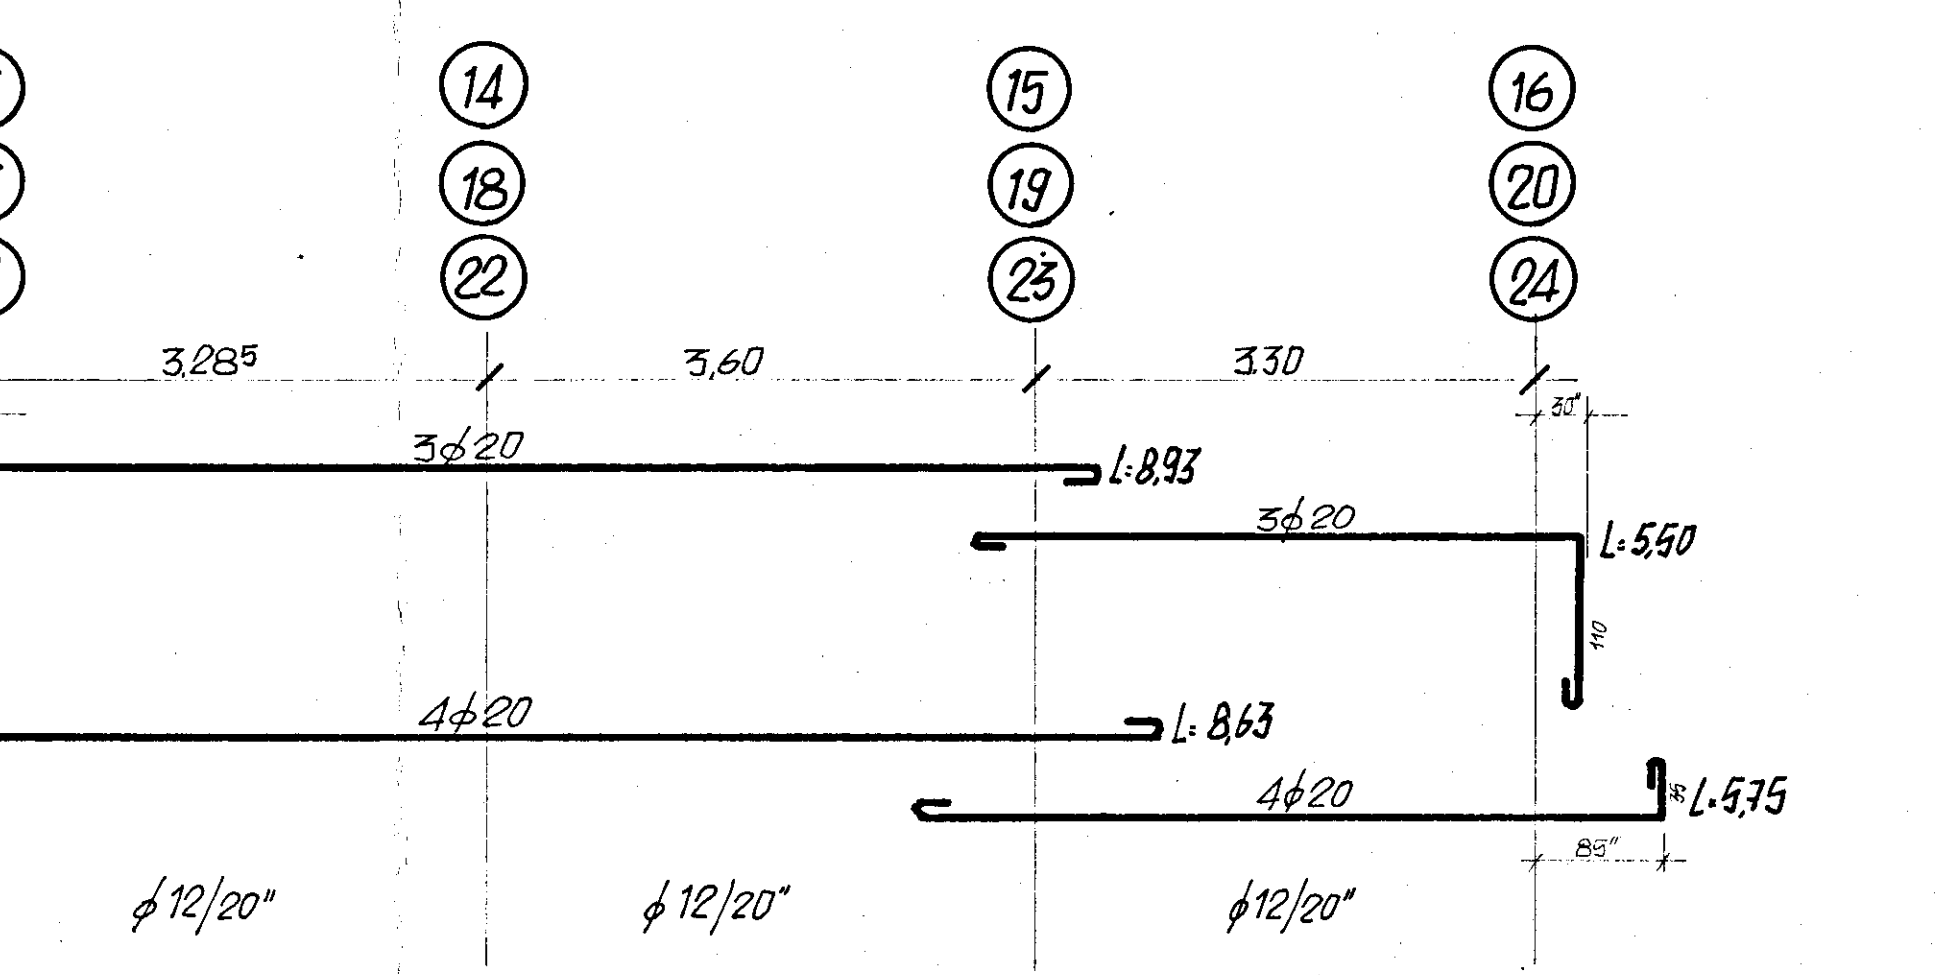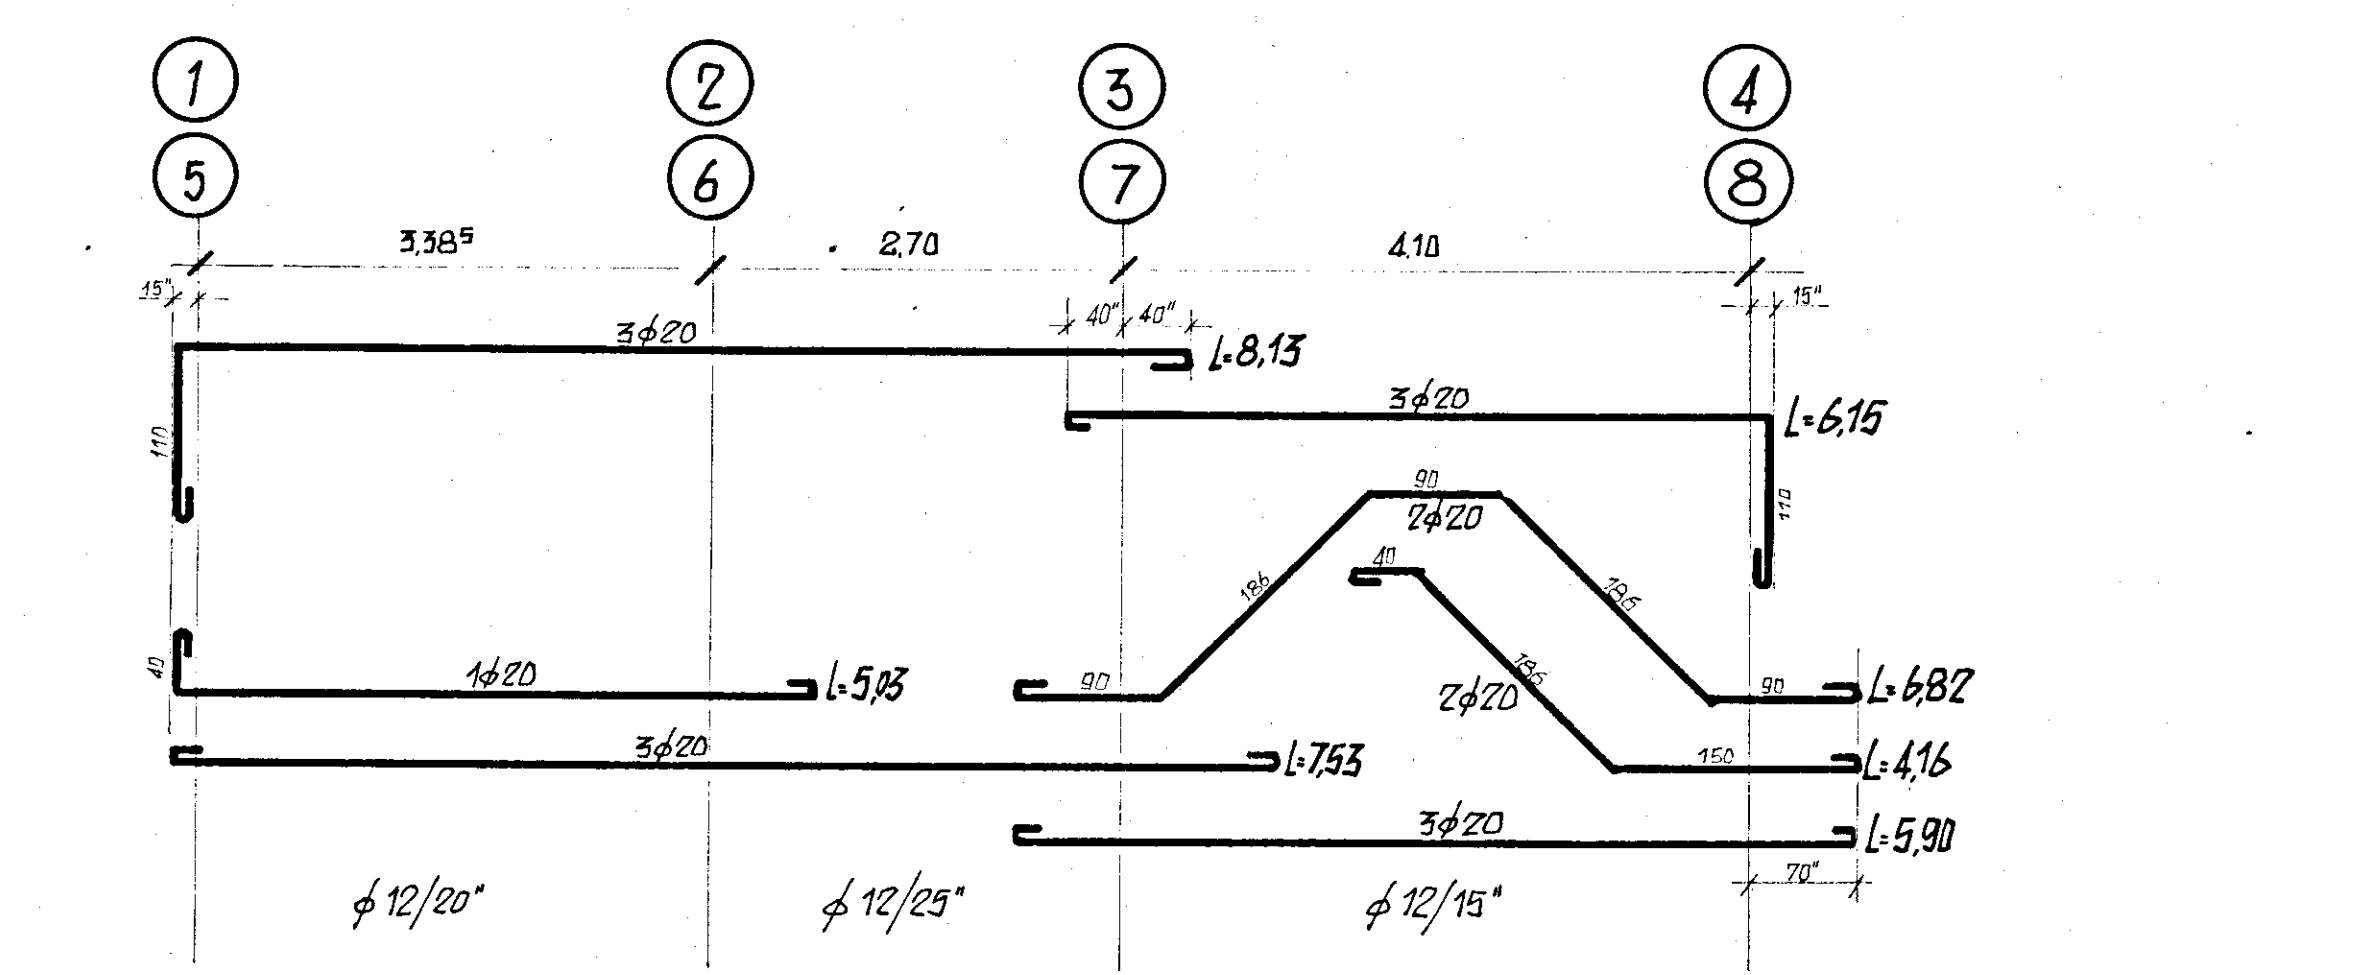

NOTA:
PER LE TRAVI DI TESTATA E DI GIUNTO, VALGONO LE ARMATURE E LE SEZIONI RIPORTATE SULLA TAVOLA RELATIVA ALL'ELEMENTO IN LINEA

