

**ISTITUTO AUTONOMO CASE POPOLARI
PER LA PROVINCIA DI BRINDISI**

**EDIFICAZIONE DI n° 16 ABITAZIONI PER
LAVORATORI AGRICOLI DIPENDENTI**

IN ORIA

PIANTE


SCALA 1:100

28/xii/65



con fine

**PIANTA FONDAZIONI PAL. D
(SCAVI)**

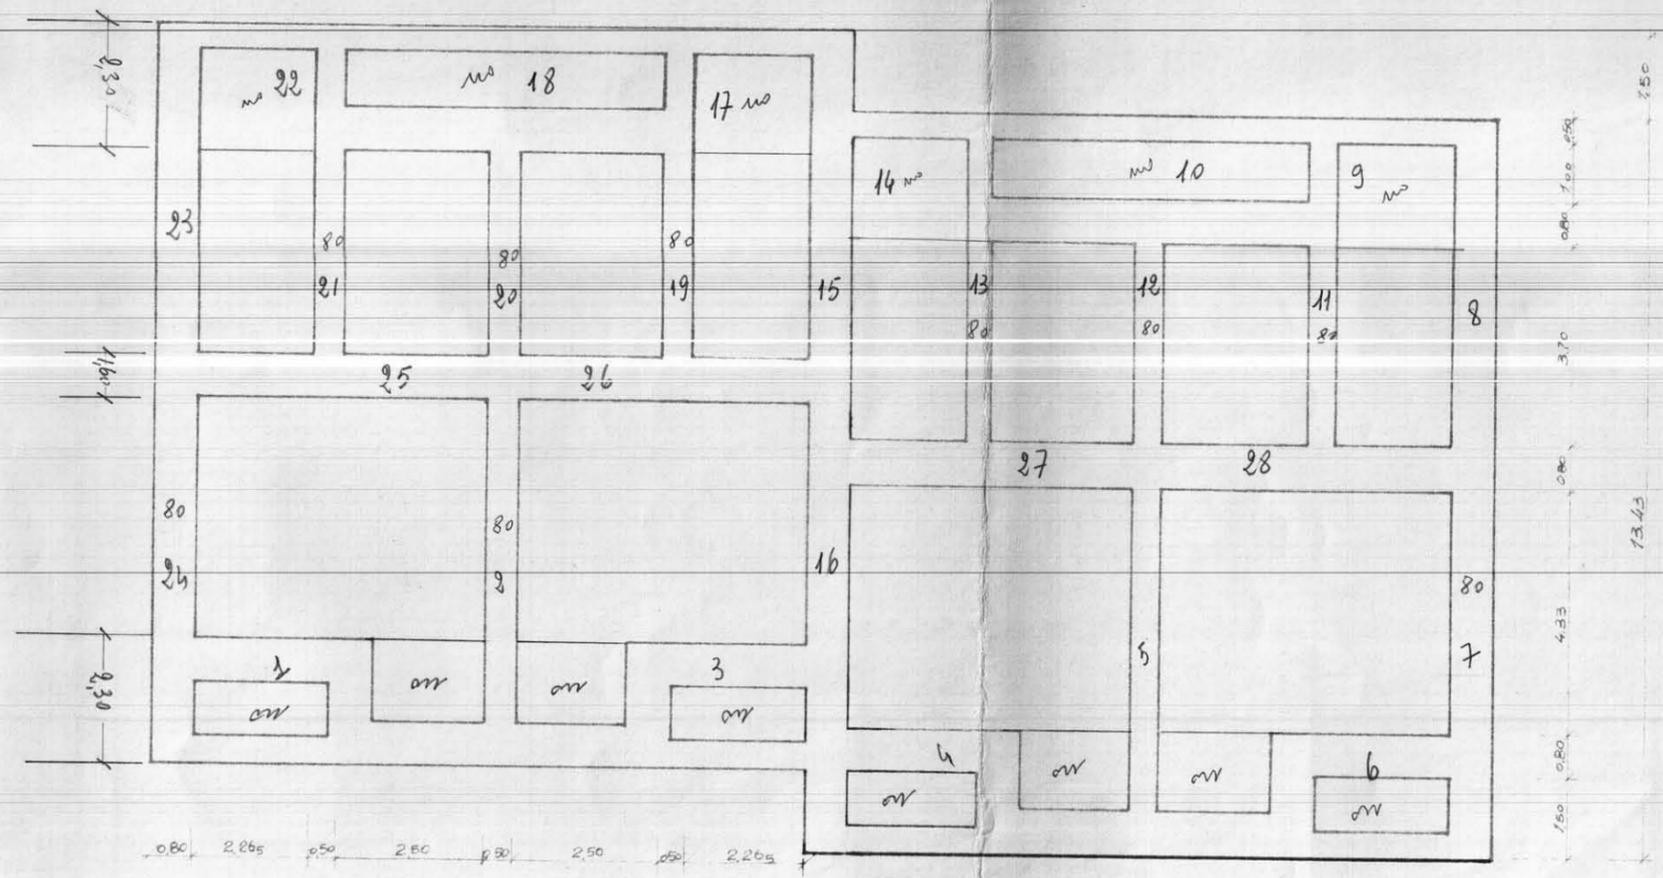

PAL. C