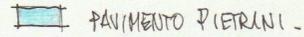


LEGGE 459/78 - COMPLETAMENTO 3° BIENNIO - P.I. 008/101/1

FRANCAVILLA FONTANA

IMPRESA: EPL.CO.M. S.r.l. - BARI

PIANTA:  PAVIMENTO PIETRINI.


TAV. "13"

TAV. 13

- ② = $\frac{1}{2} \times 1.75 \times 0.83$
- ③ = 3.05×0.88
- ④ = $\frac{1}{2} \times 1.25 \times 0.89$
- ⑥ = $\frac{1}{2} \times 3.80 \times 1.25$
- ⑦ = $\frac{1}{2} \times 5.70 \times 2.00$
- ⑧ = $\frac{1}{2} \times (4.27 + 4.00) \times 0.85$
- ⑪ = $15.24 \times 2.14 - (2 \times 1.51 \times 0.34)$
- ⑫ = 15.25×0.67

VIA U. DI CASTEL

VIA G. ABBADESSA

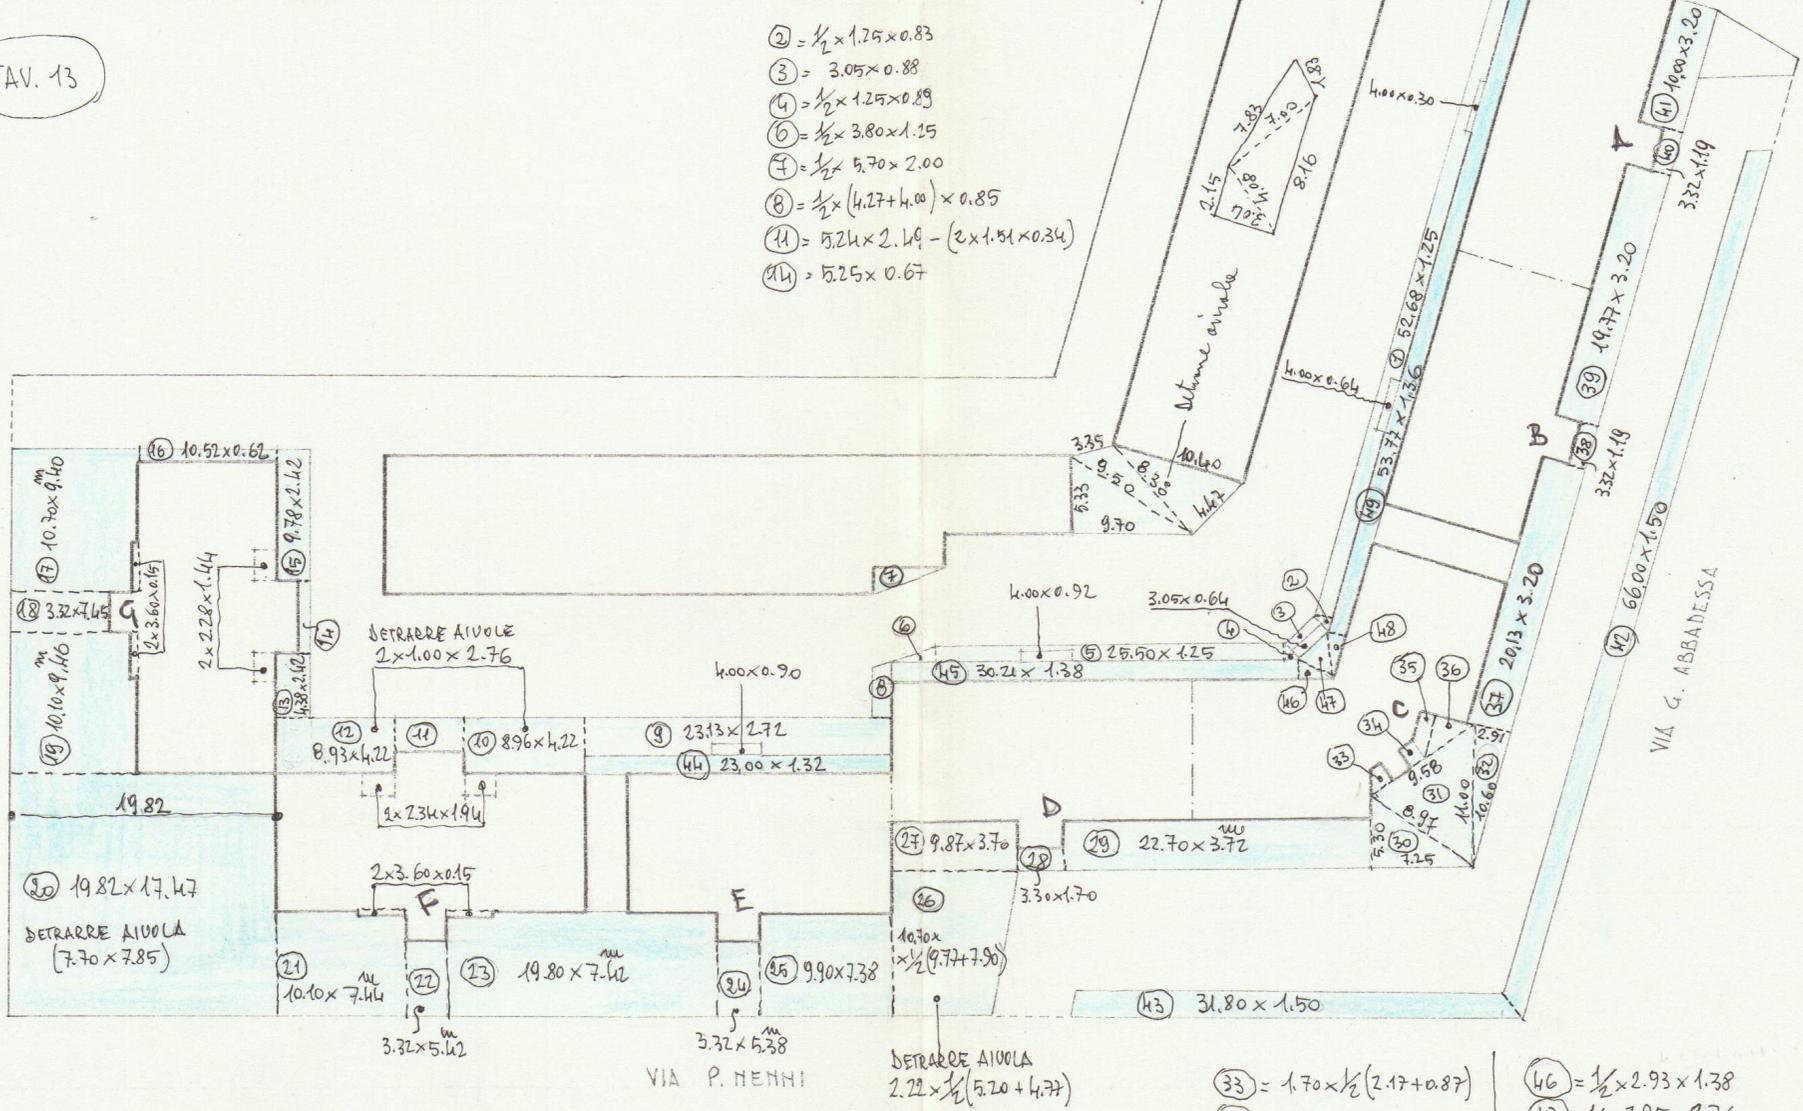

DETRARRE AIUOLE: su Via Nenni e di Castel = $F \times 1.00 \times 1.76$

sullo sportello di Via Nenni ed Abbadesse = $F \times 0.62 \times 1.06$

in corrispondenza cantina E.L.P. = $2 \times 0.63 \times 0.90$

L'IMPRESA:
EPL.CO.M. S.r.l.

IL CONTABILIZZATORE:
Gian-Vincenzo PIERRI

IL DIRETTORE DEI LAVORI:
Gott. Ing. Antonio LONGO

- ③③ = $1.70 \times \frac{1}{2} (2.17 + 0.87)$
- ③④ = 1.70×0.90
- ③⑤ = $1.35 \times \frac{1}{2} (3.77 + 2.74)$
- ③⑥ = $\frac{1}{2} \times 2.65 \times 3.77$

- ④⑥ = $\frac{1}{2} \times 2.93 \times 1.38$
- ④⑦ = $\frac{1}{2} \times 2.95 \times 2.76$
- ④⑧ = $\frac{1}{2} \times 2.64 \times 1.36$