


estratto della pianta di  
fasano

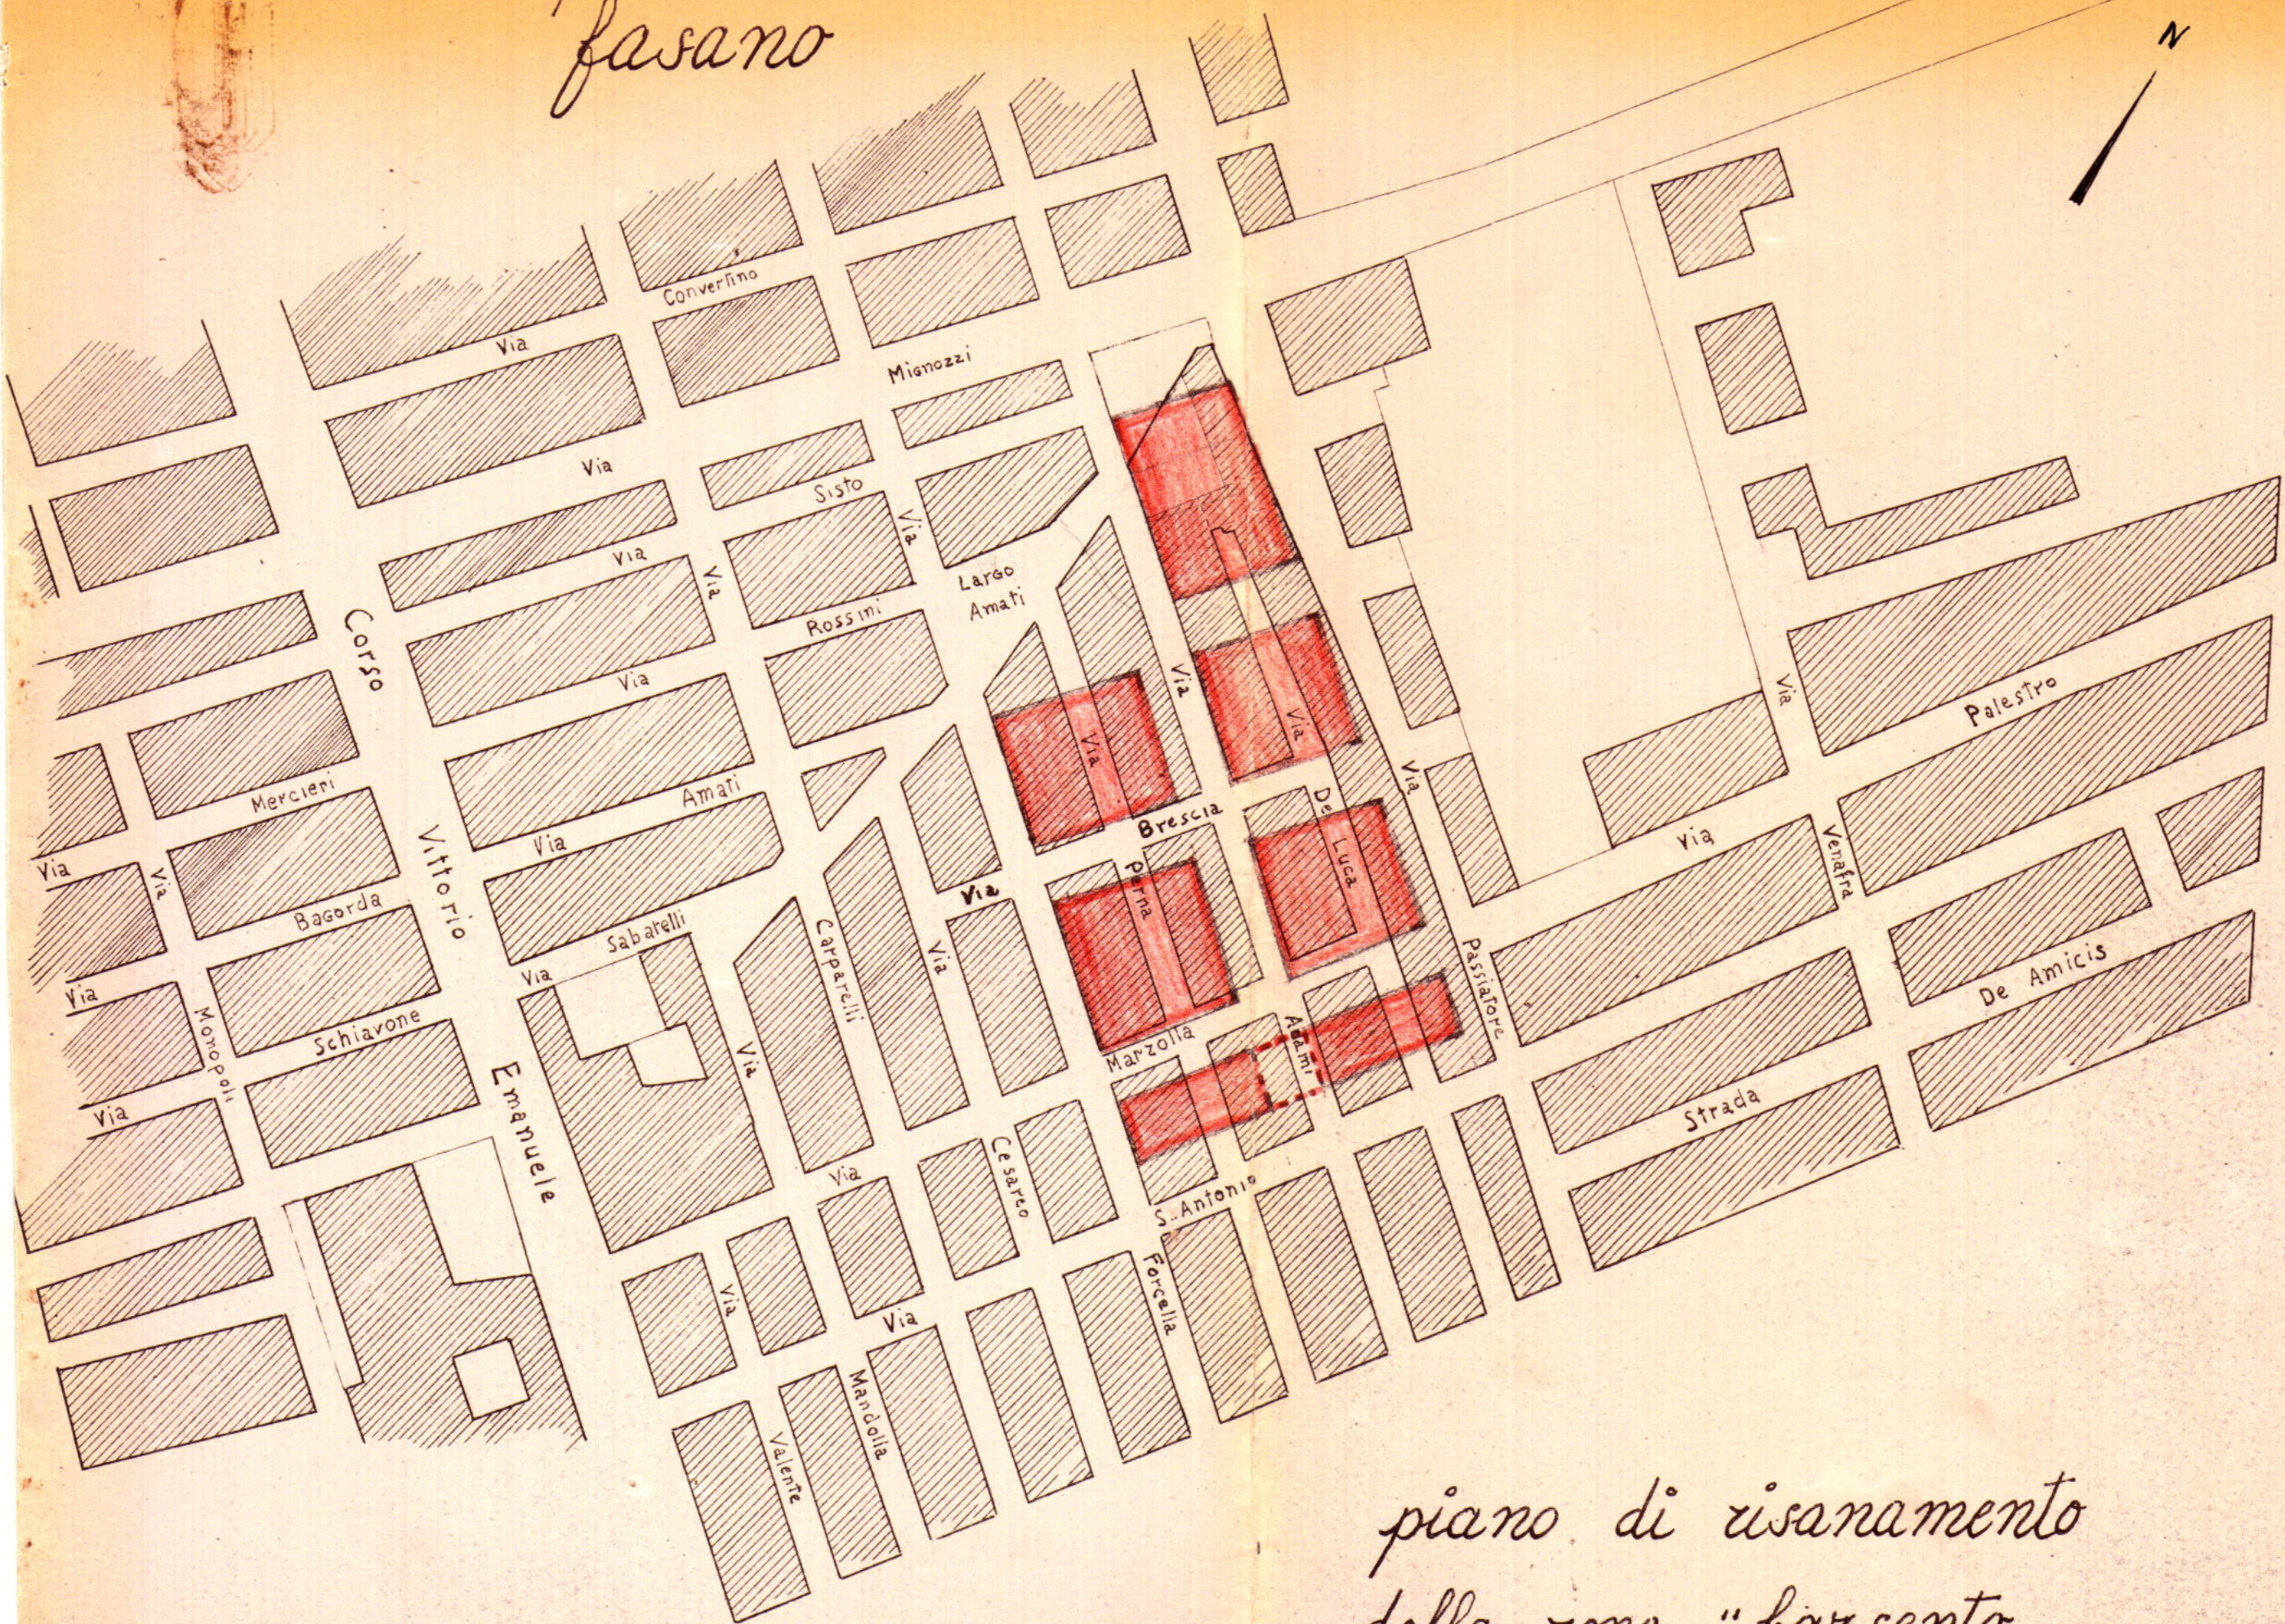

piano di risanamento  
della zona "barsento".

scala 1:1000