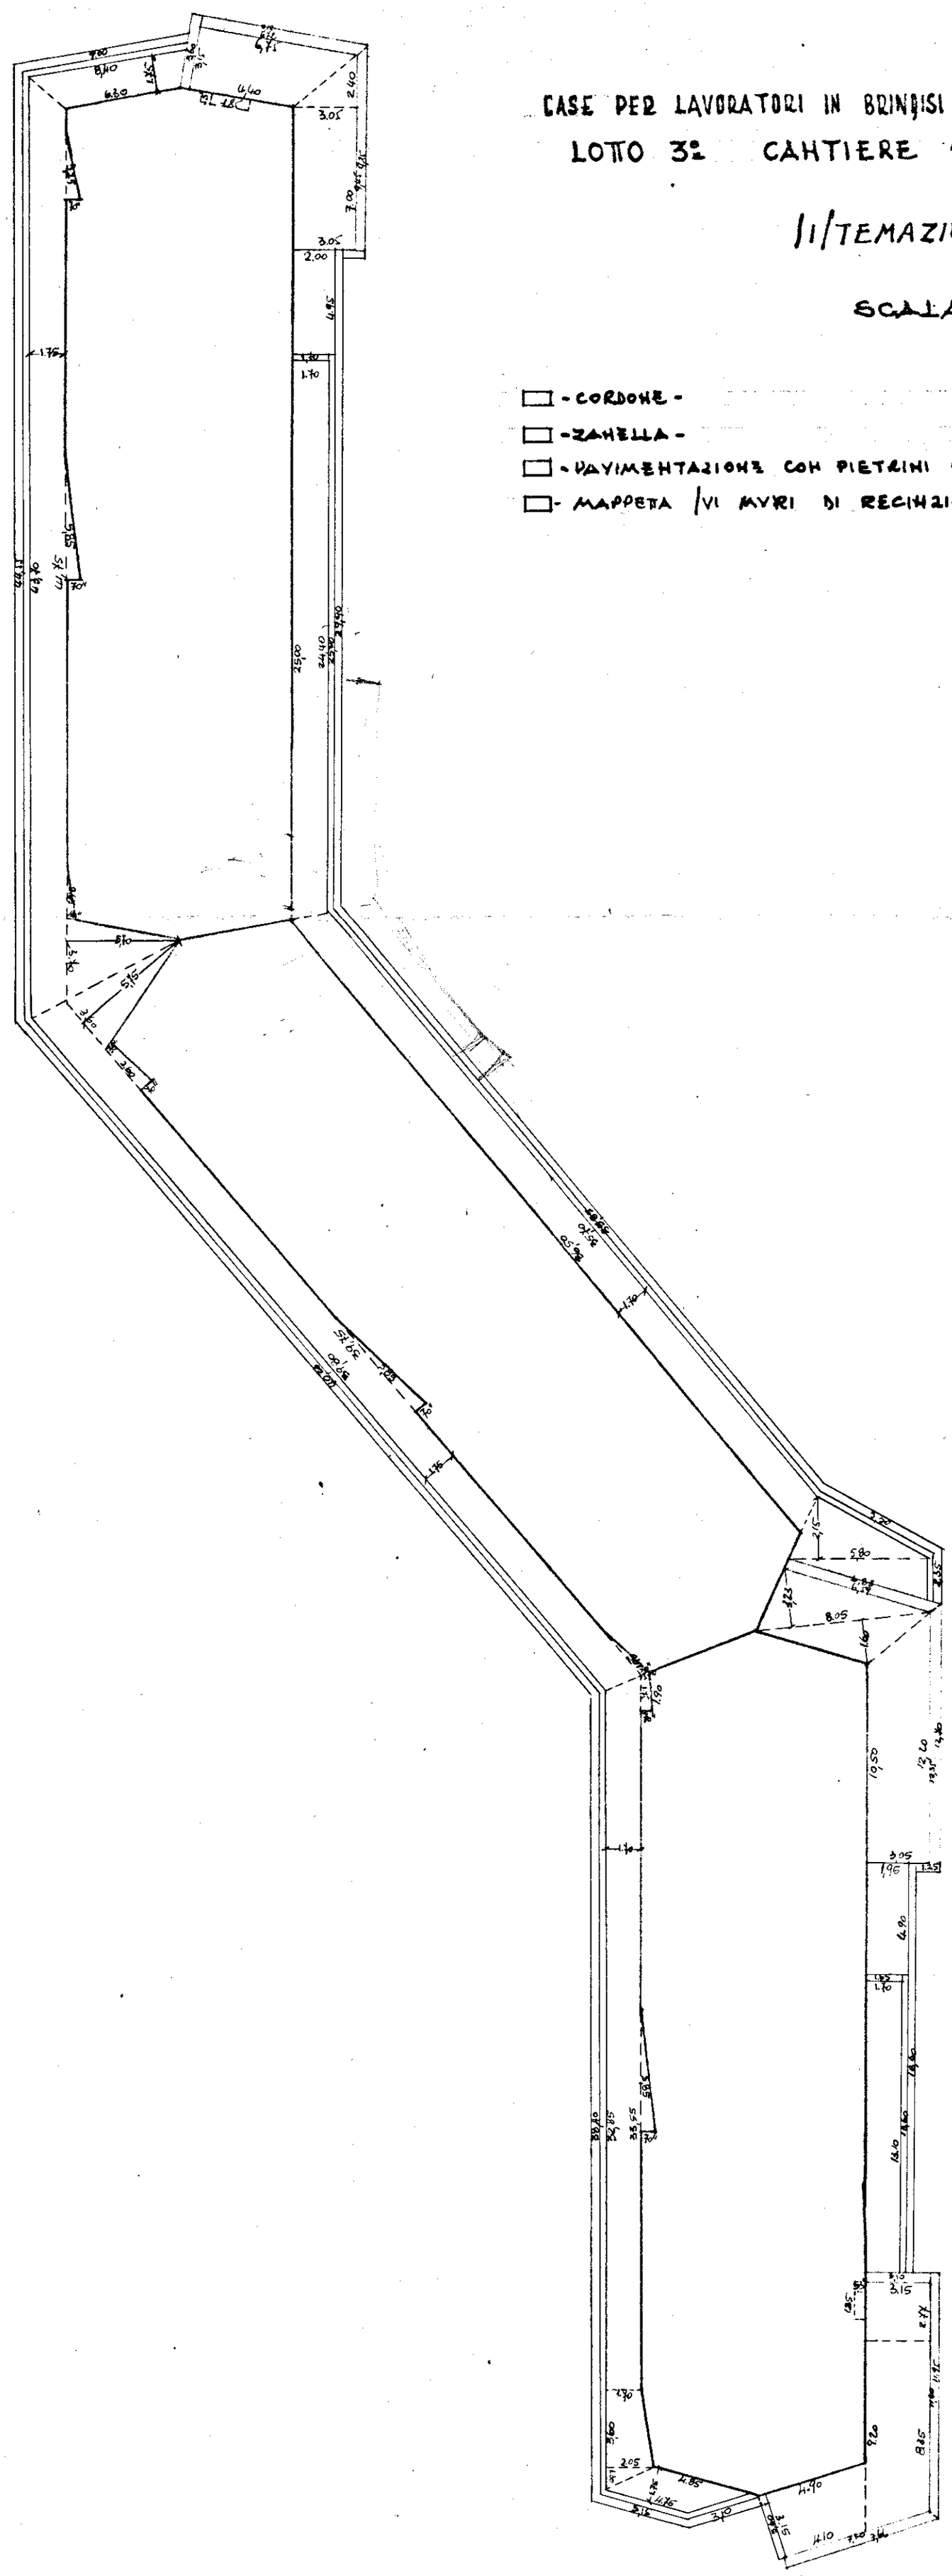

CASE PER LAVORATORI IN BRINDISI

LOTTO 3° CANTIERE 11150

/I/TEMAZIONI E/TERNE

SCALA 1:250

- CORDONE -
- ZANELLA -
- PAVIMENTAZIONE CON PIETRINI GRIGI -
- MAPPETA /VI MURI DI RECINZIONE -