4-5 / 2-4	3	C. E. P. BRINDISI
		QUARTIERE COORDINATO RIONE "PARADISO"
RAPP. 1:50		LOTTO 4 - FABB. 2 e 4 - LOTTO 5 - FABB. 2 e 4
25-2-1958		ESECUTIVI - PIANTA PIANO SECONDO - PIANTA COPERTURE

PROF. ARCH. MARIO DE RENZI - CAPOGRUPPO

DOTT. ARCH. ROBERTO NICOLINI

DOTT. ARCH. RAFFAELE CONTIGIANI

DOTT. ARCH. MARINO LOMBARDI

DOTT. ARCH. ANTONIO DE SANDO

DOTT. ARCH. GIUSEPPE CAMPOS-VENUTI
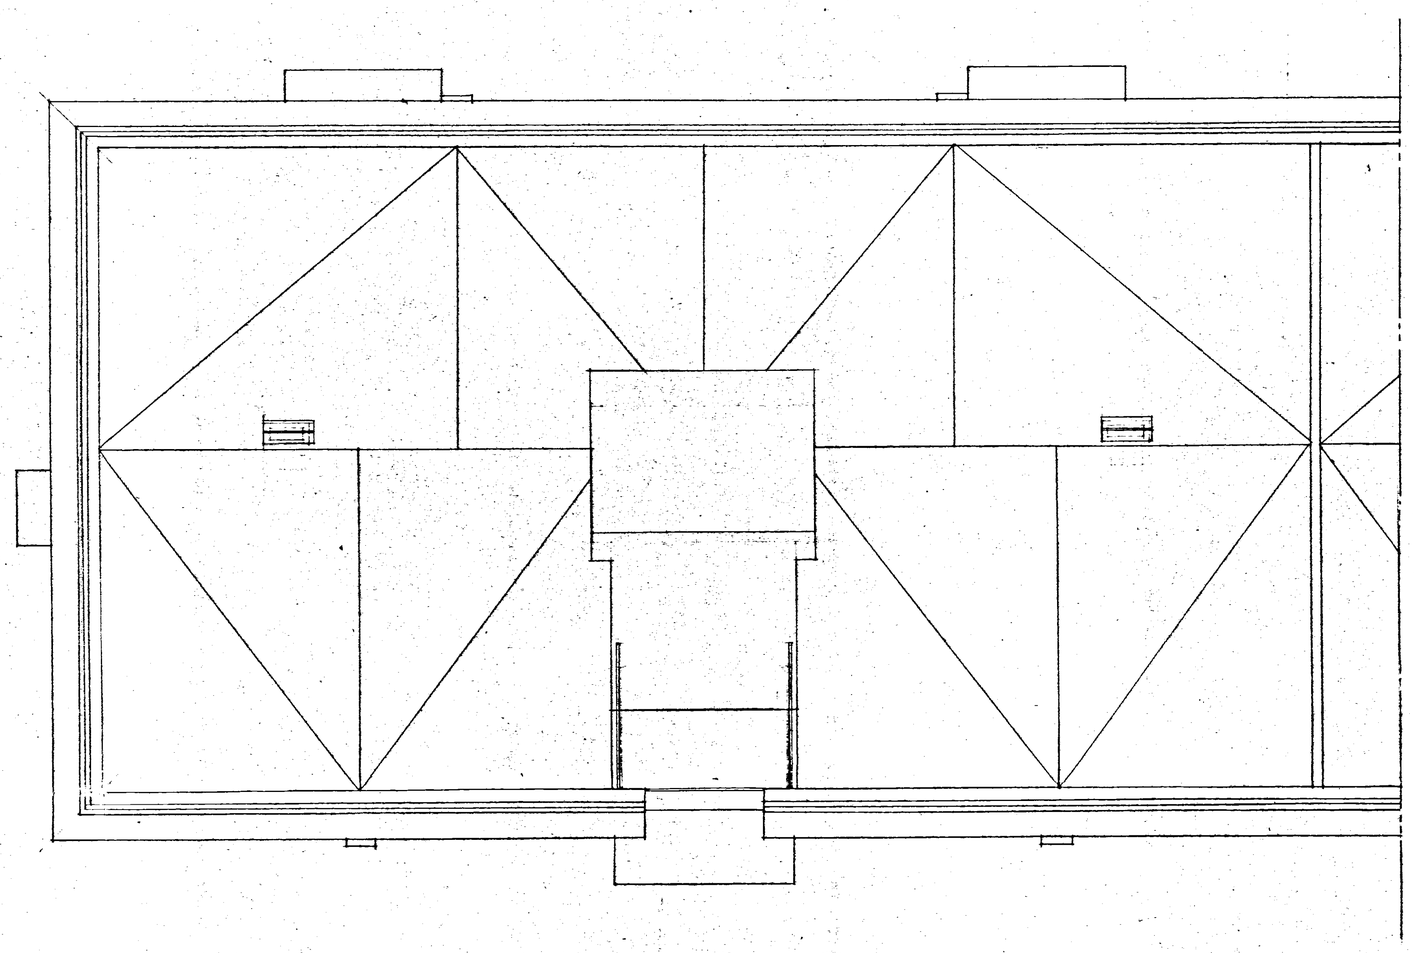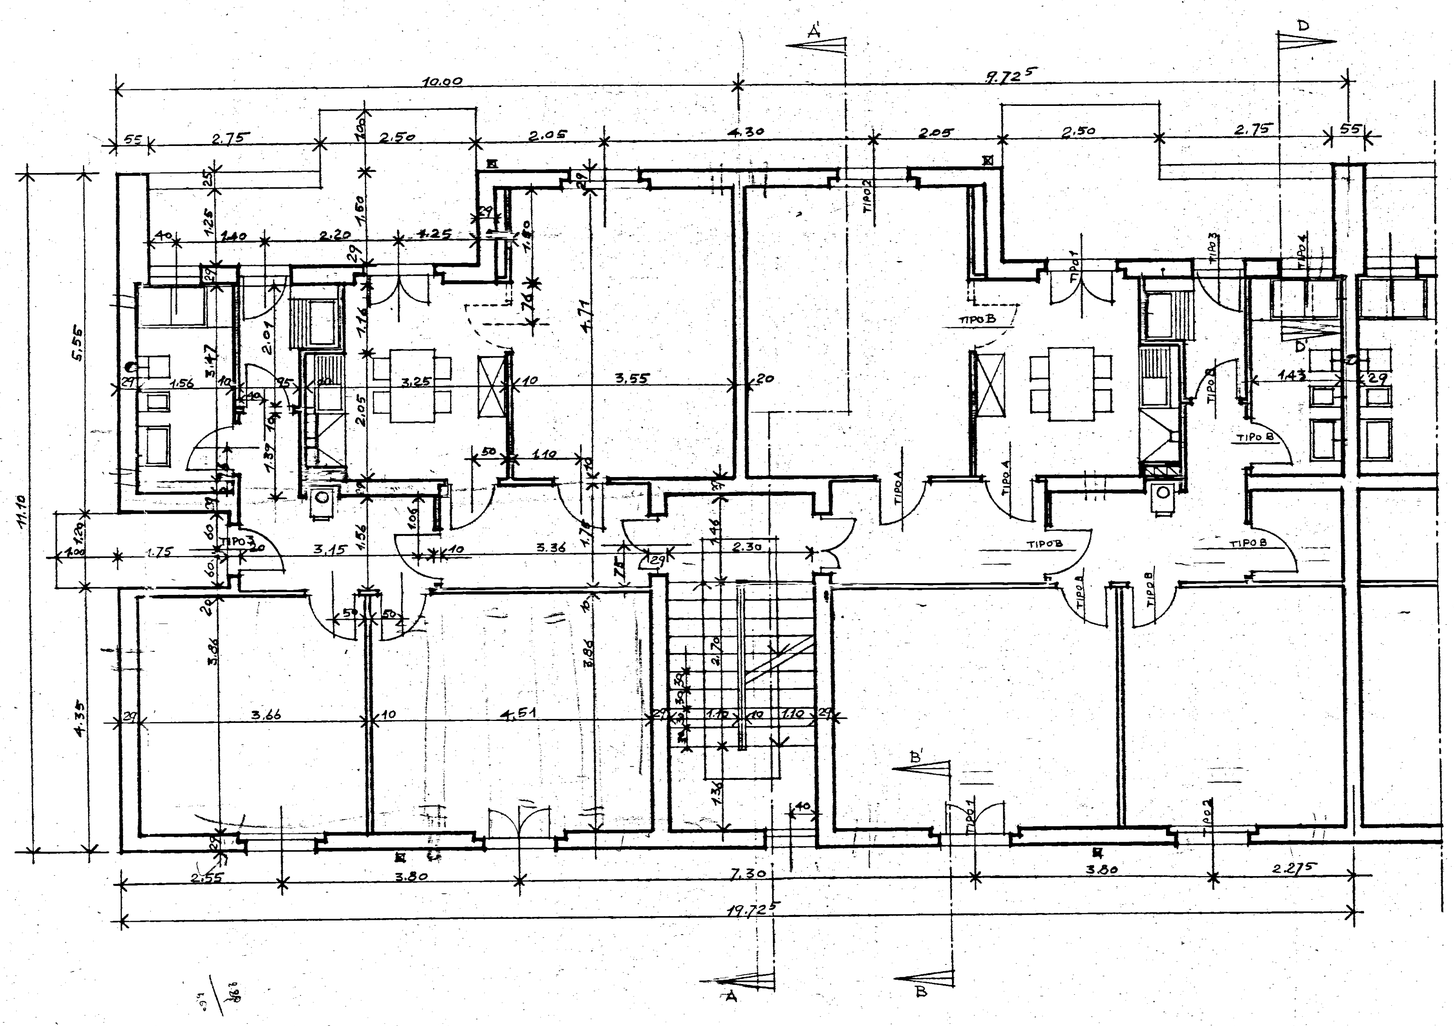
5° lotto - Facciata