CASE PER LAVORATORI IN BRIMDISI - 3° LOTTO CEP - CAMT. 13336

PIANTA: RETE FOGNANTE ESTERNA - Scavo e Tubazione -

- tubi eternit ϕ 150

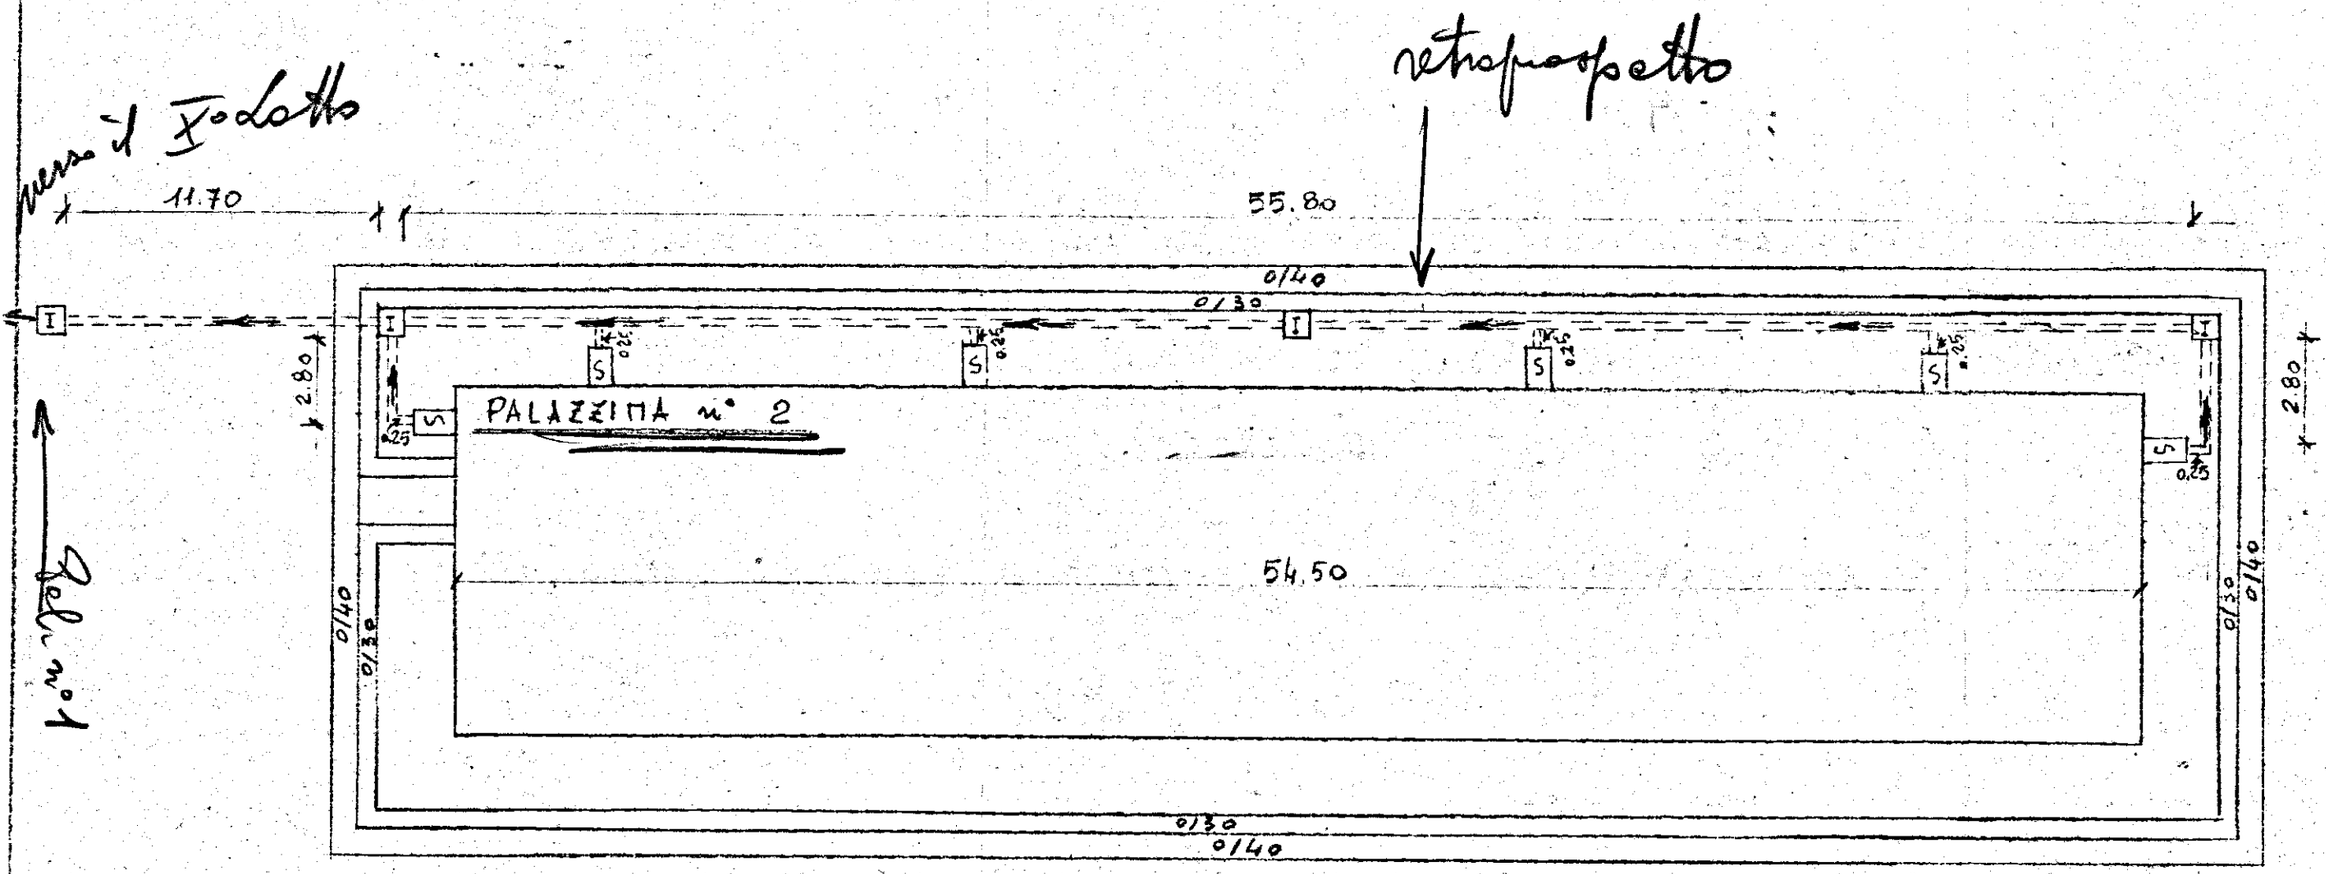

Fol. n° 1

Fol. n° 3