


COMUNE DI CELLINO SAN MARCO - PROV. DI BRINDISI -

ubicazione dei suoli prescelti dai Sigg.:


RIZZELLO Annunziata - GIANGRECO Cosimo - TURCO Giuseppe -

Legge 30-12-1960 n° 1676

Il Tecnico

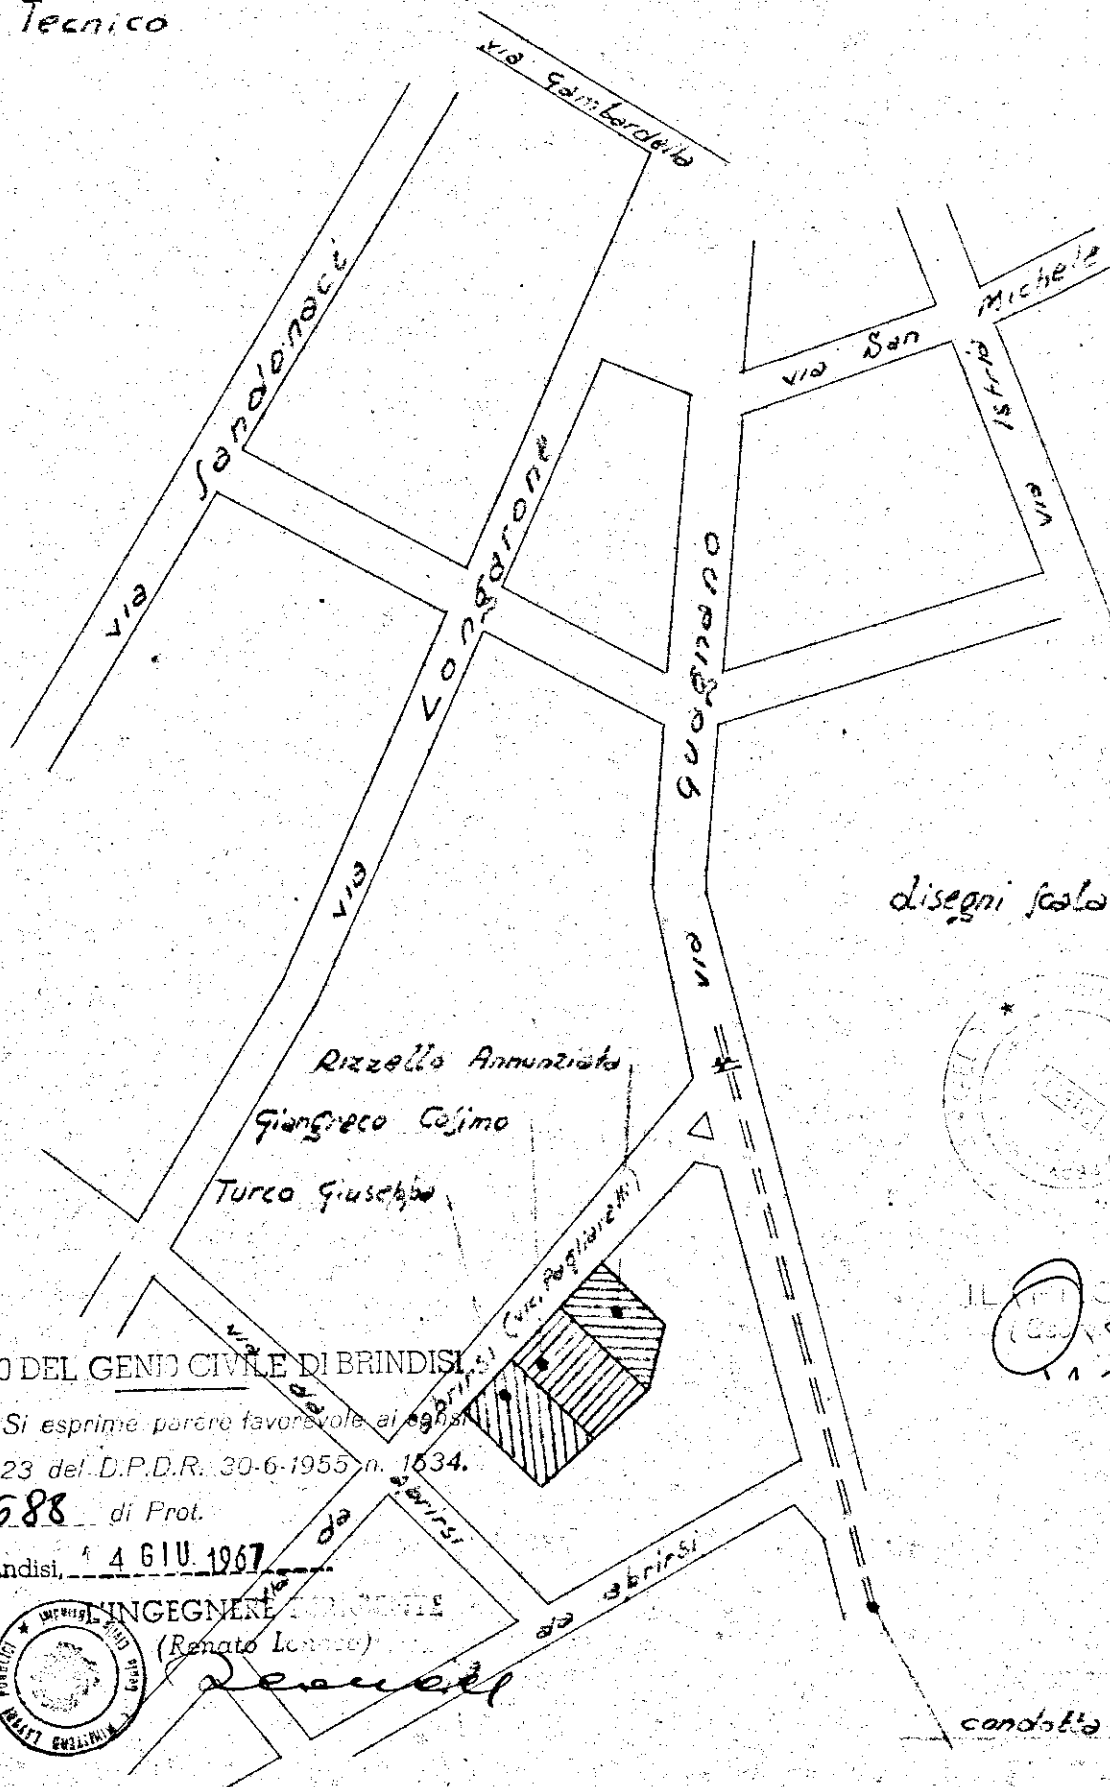

disegni scala 1:1000

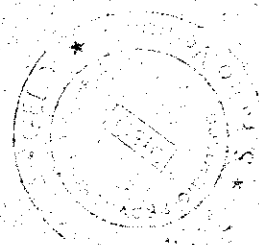

IL PROGETTISTA

(Signature)

UFFICIO DEL GENIO CIVILE DI BRINDISI

VISTO: Si esprime parere favorevole ai sensi dell'art. 23 del D.P.D.R. 30-6-1955 n. 1634.

N. 4688 di Prot.

Brindisi, 4 GIU. 1967



INGEGNERE PERITALE
(Renato Lenna)

(Signature)

condotta E.A.A.P.