


OSTUNI - CASE POPOLARI IN LOCAZIONE

PIANTA SCAVI DI FONDAZIONE

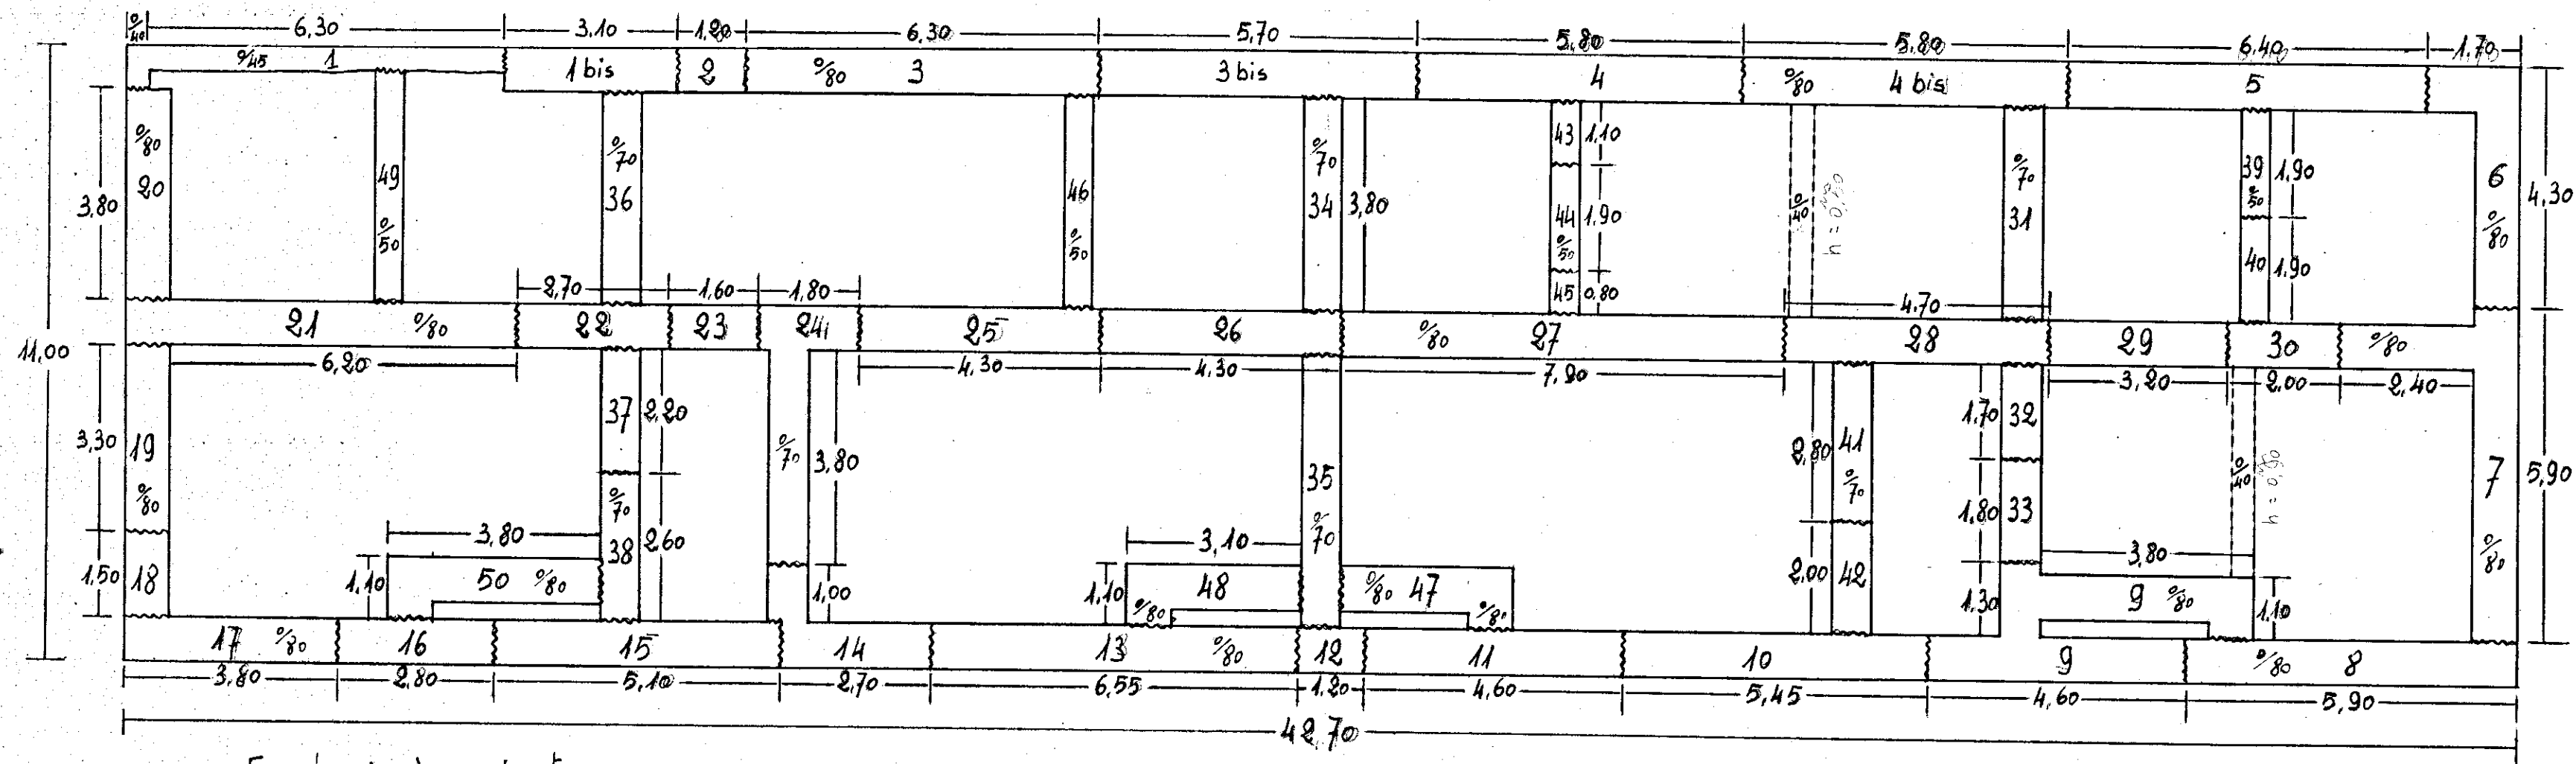

----- Fondazioni aggiunte. -----

RAPP. 1:100