


TAVOLA n° 9
 FRANCAVILLA FONTANA c/16978
 FABBRICATO n° 2-4-7




PIANTA SPICATO

Sezioni C-C

Sezioni A-A

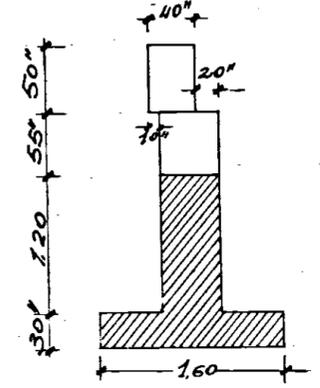

Sezioni B-B

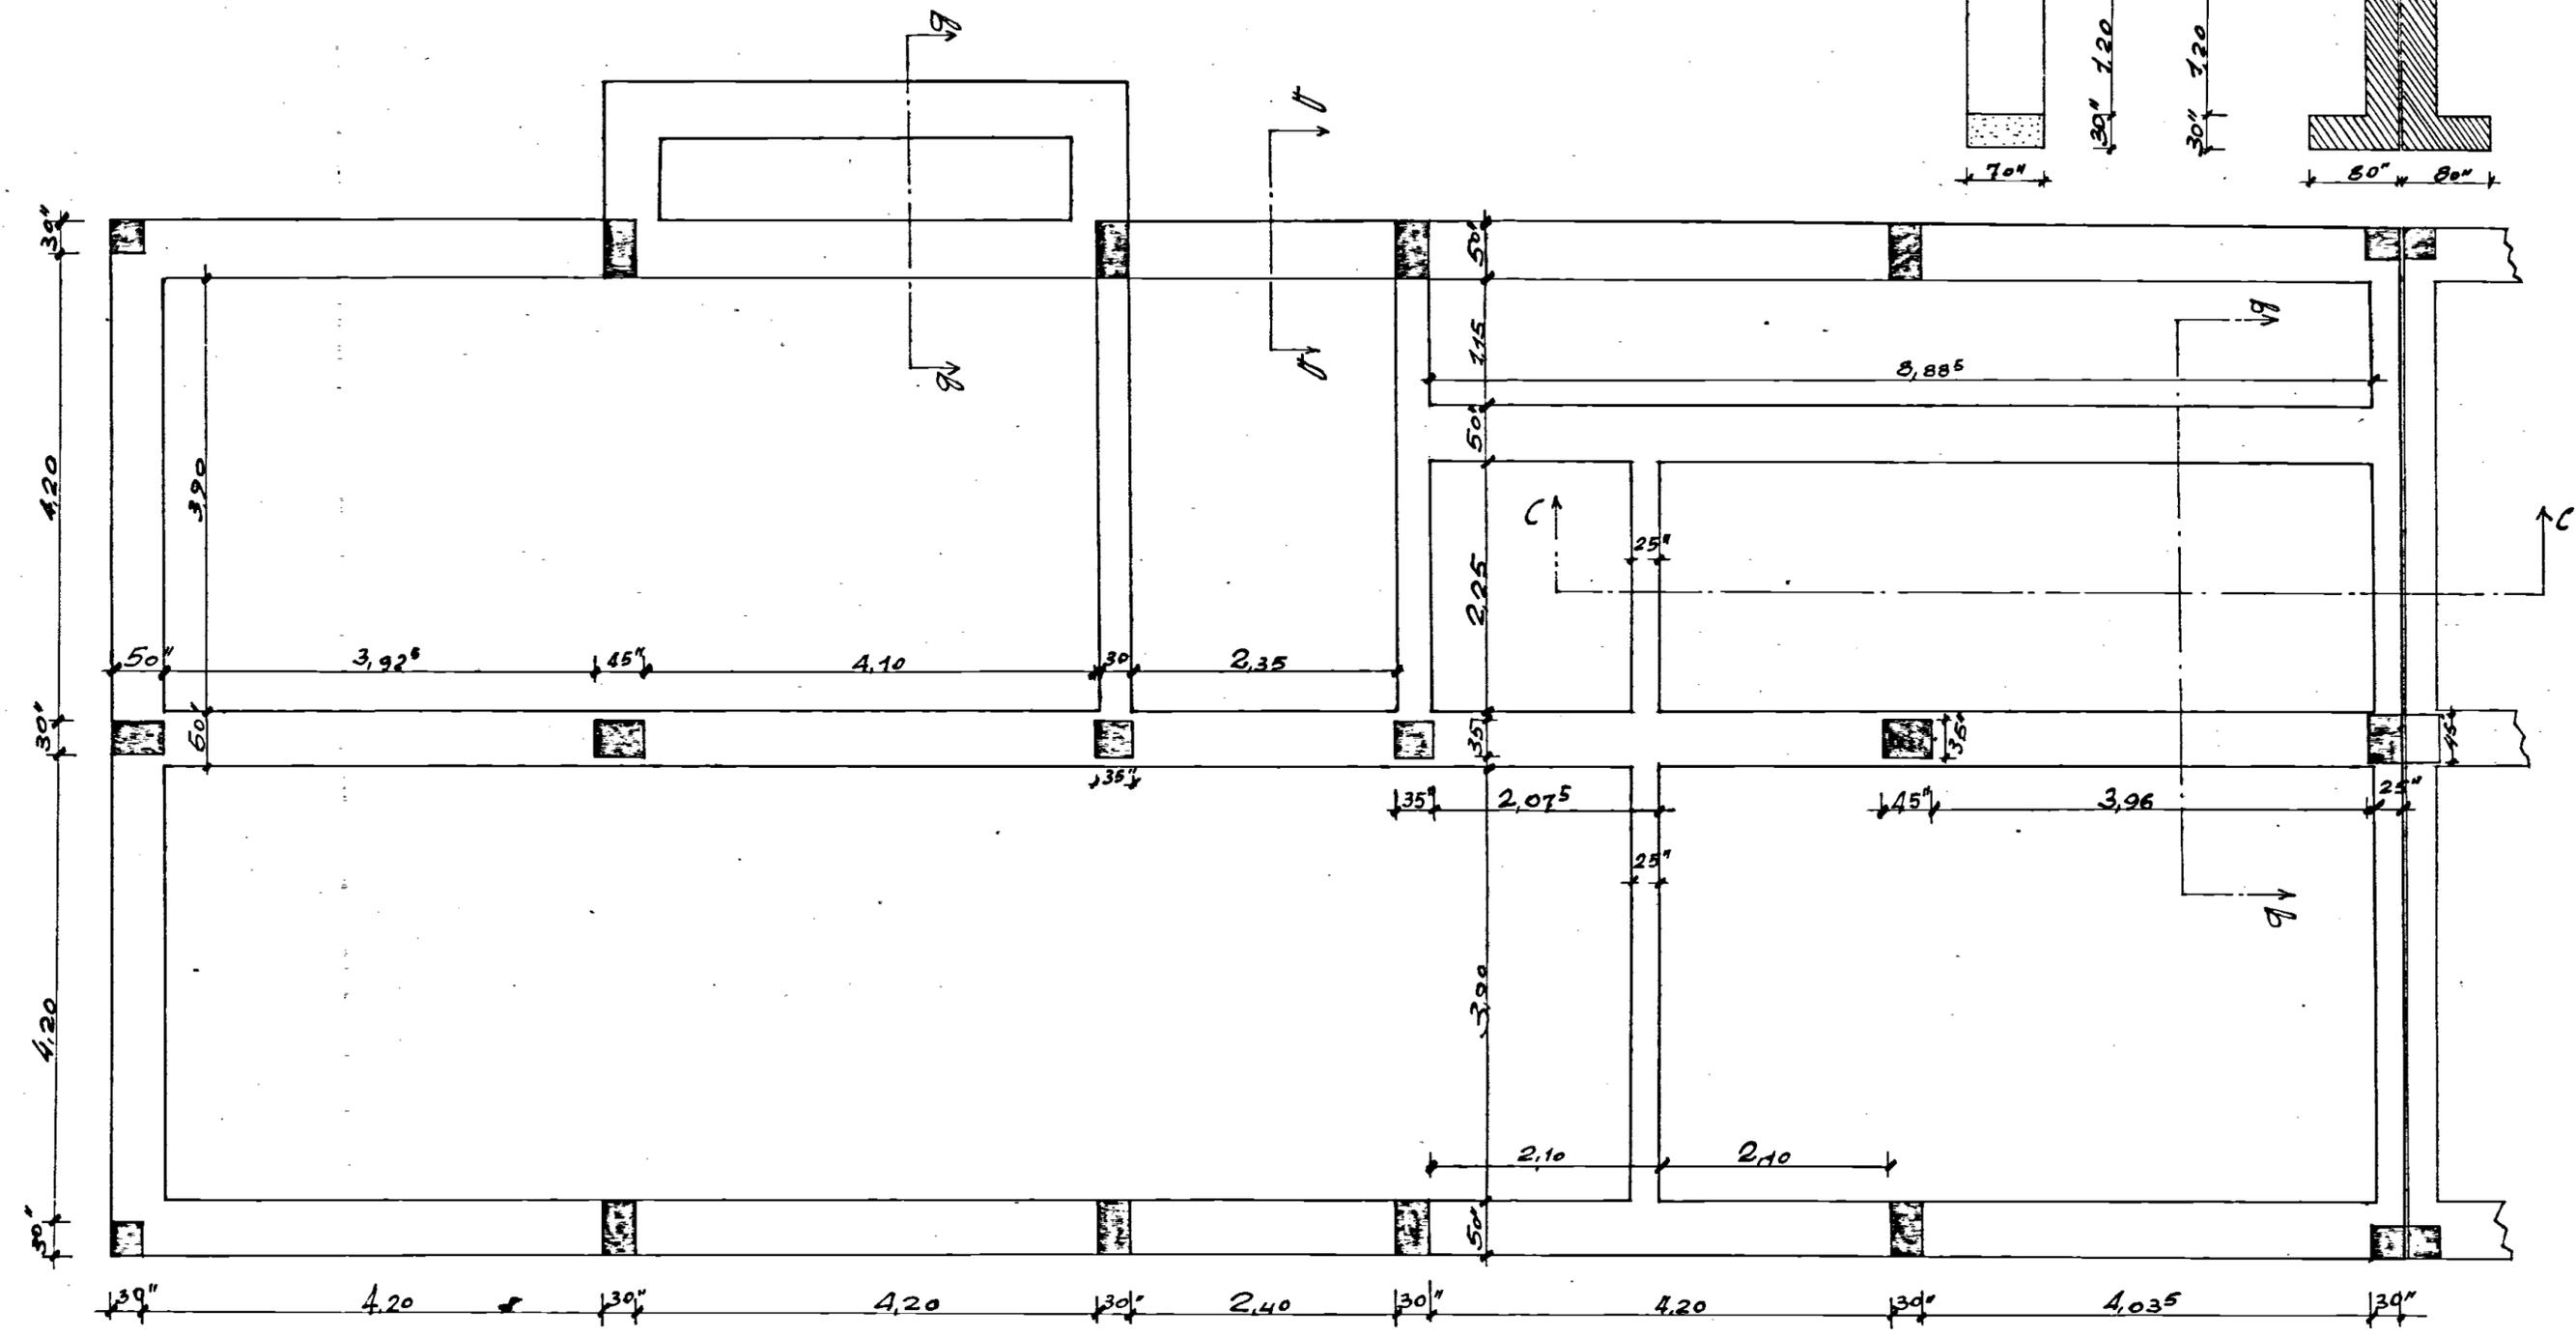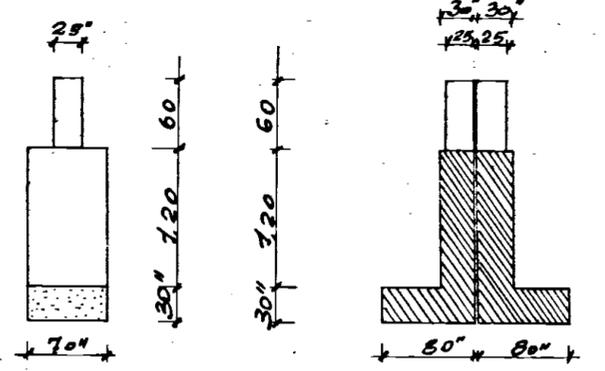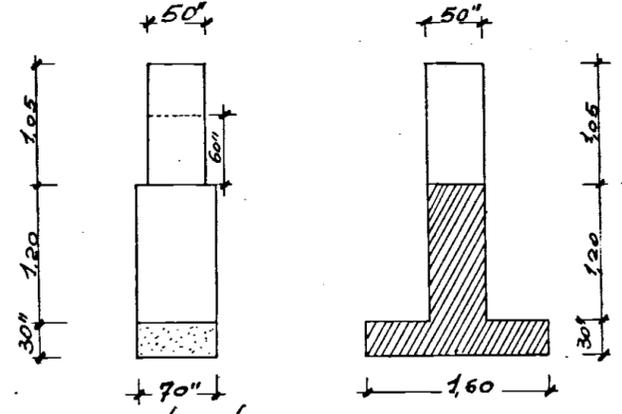

L'IMPRESA *[Signature]*
 IL DIRETTORE DEI LAVORI *[Signature]*

SCALA 1:50