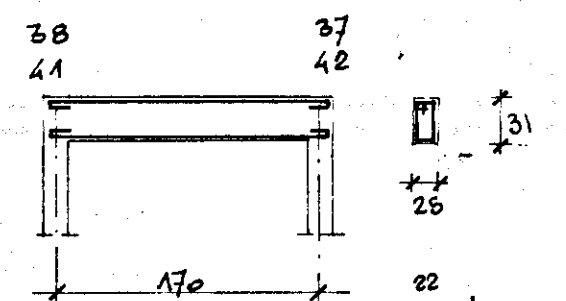
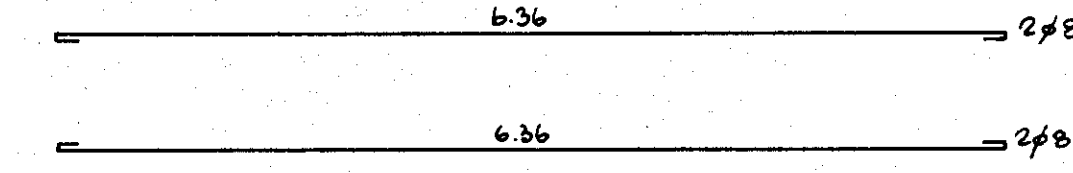
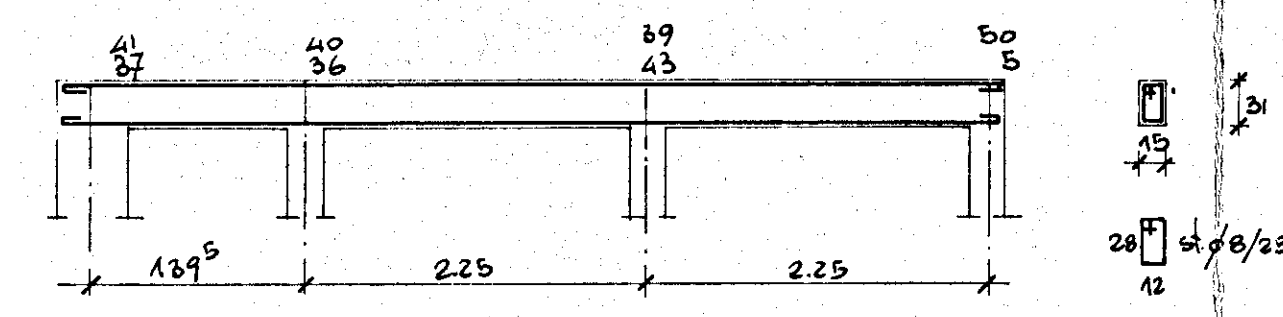
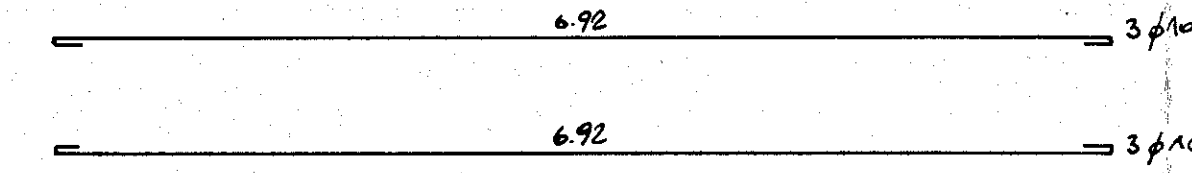
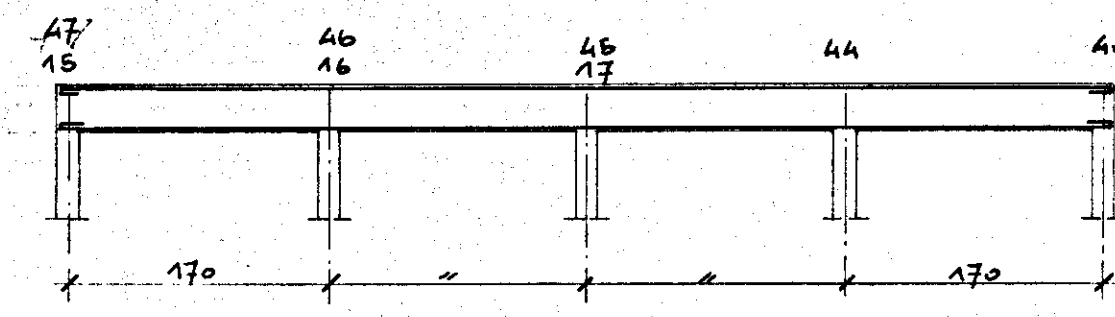
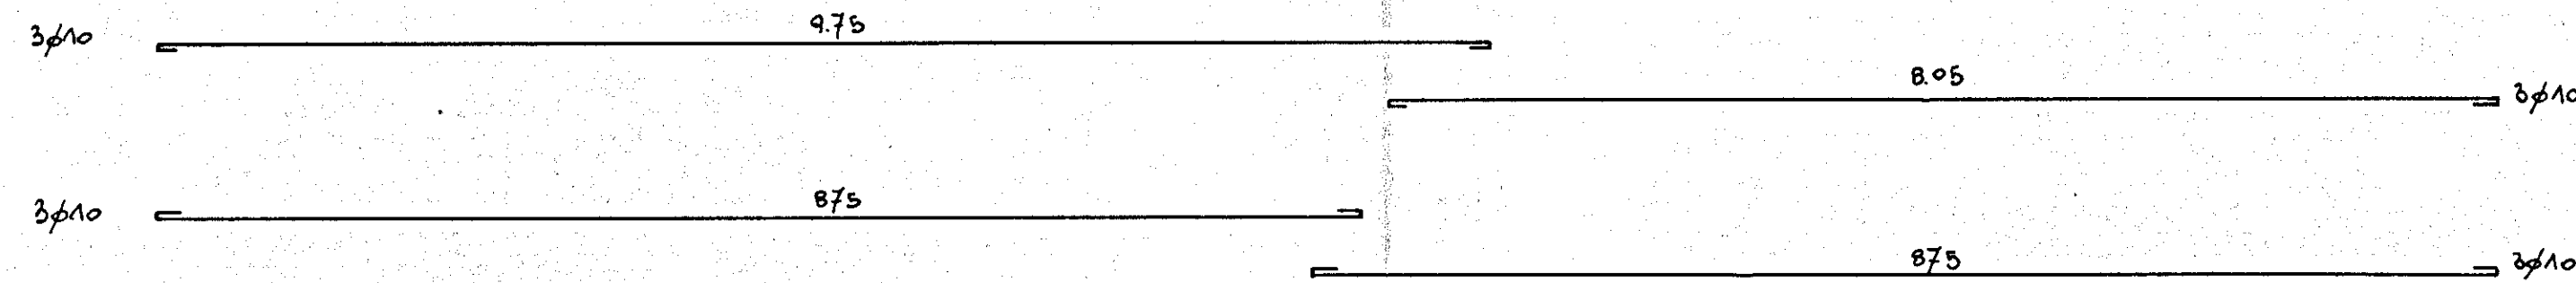
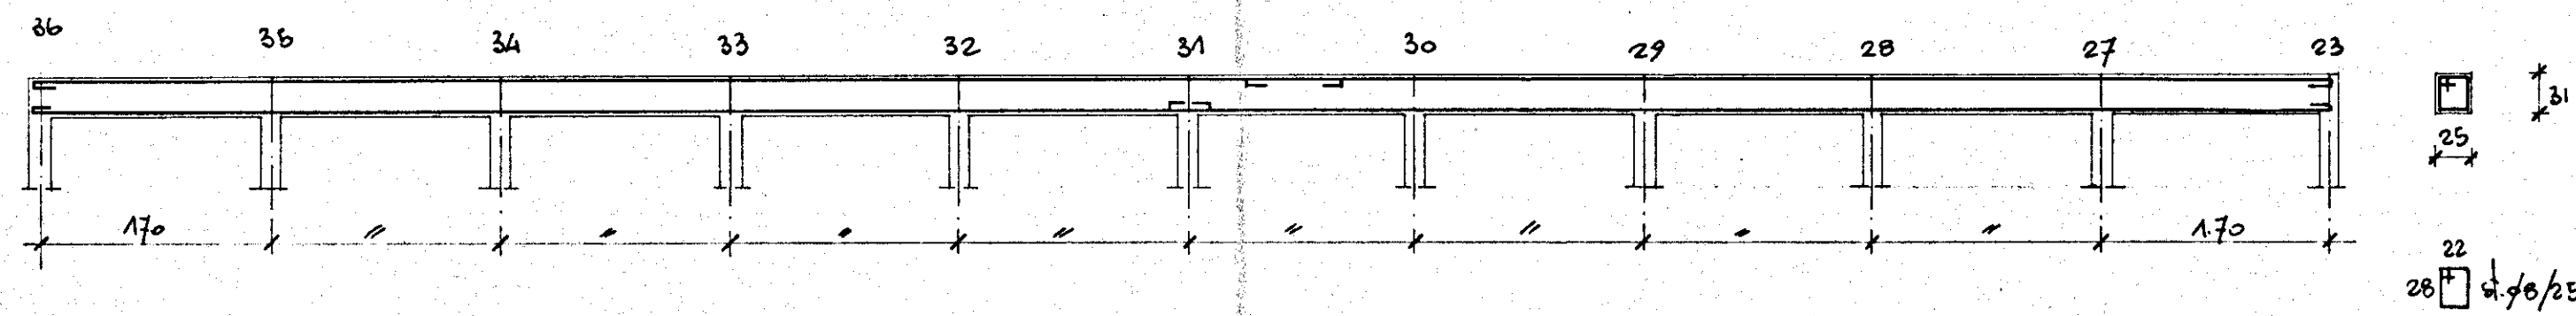
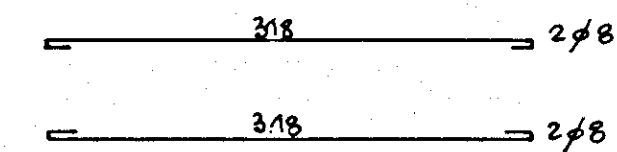
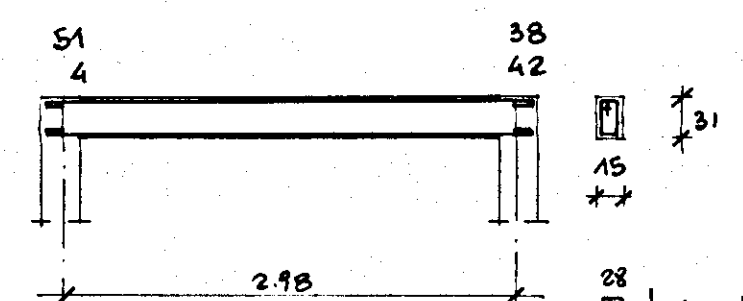
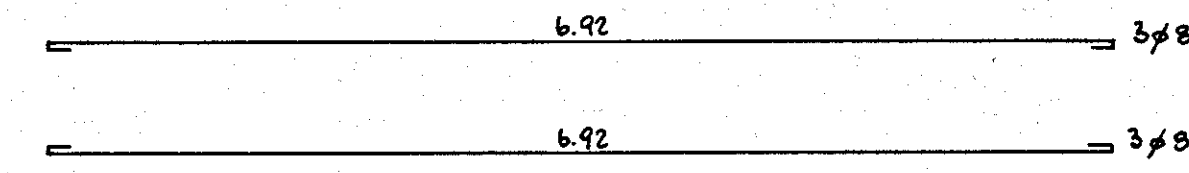
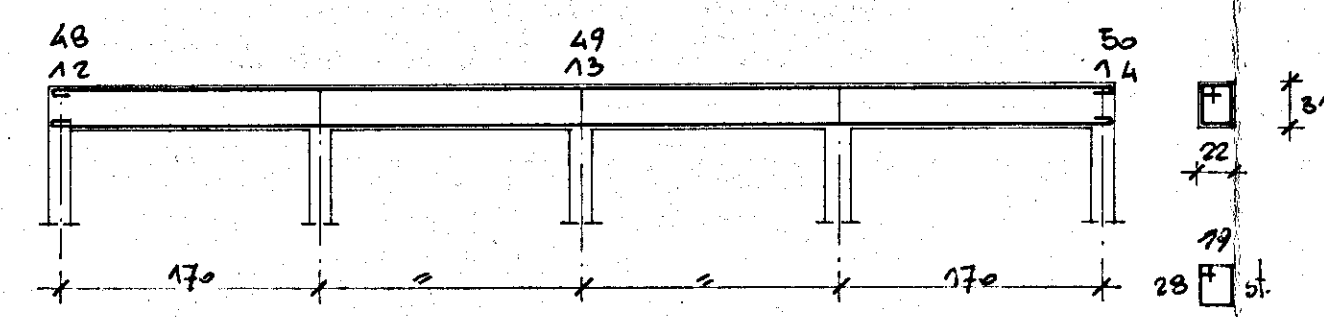
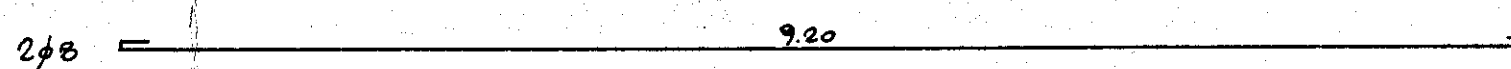
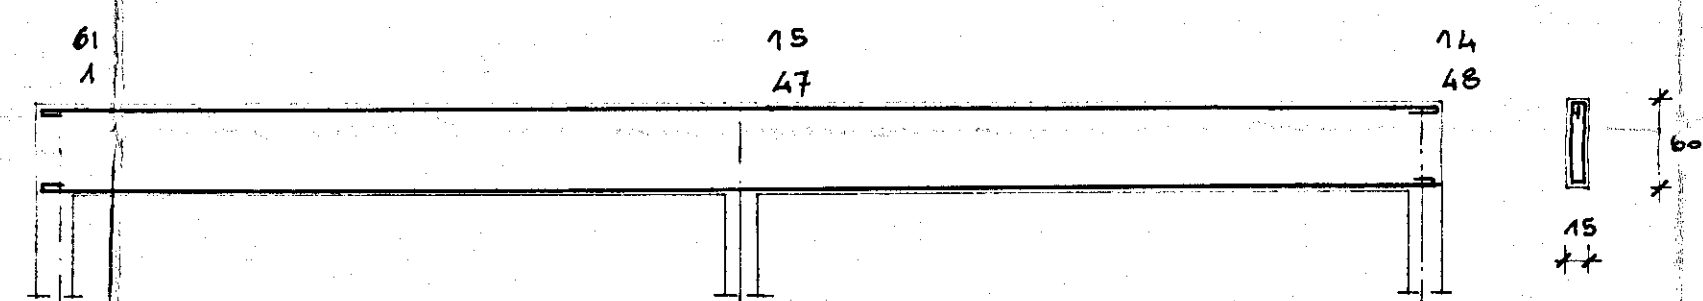
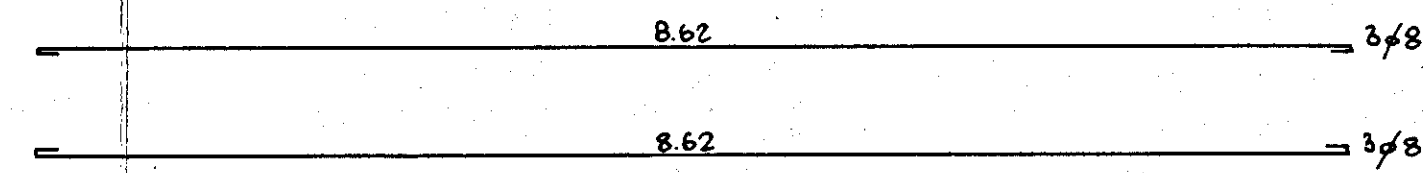
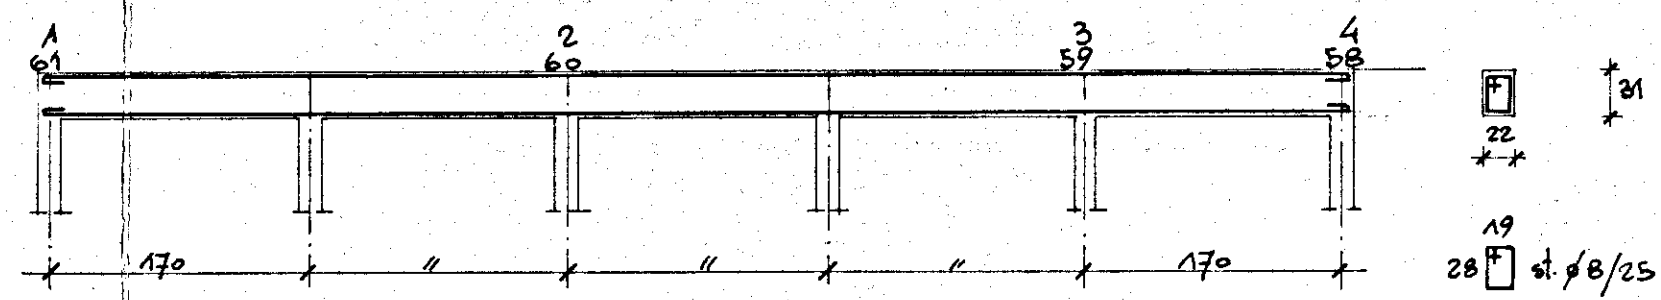
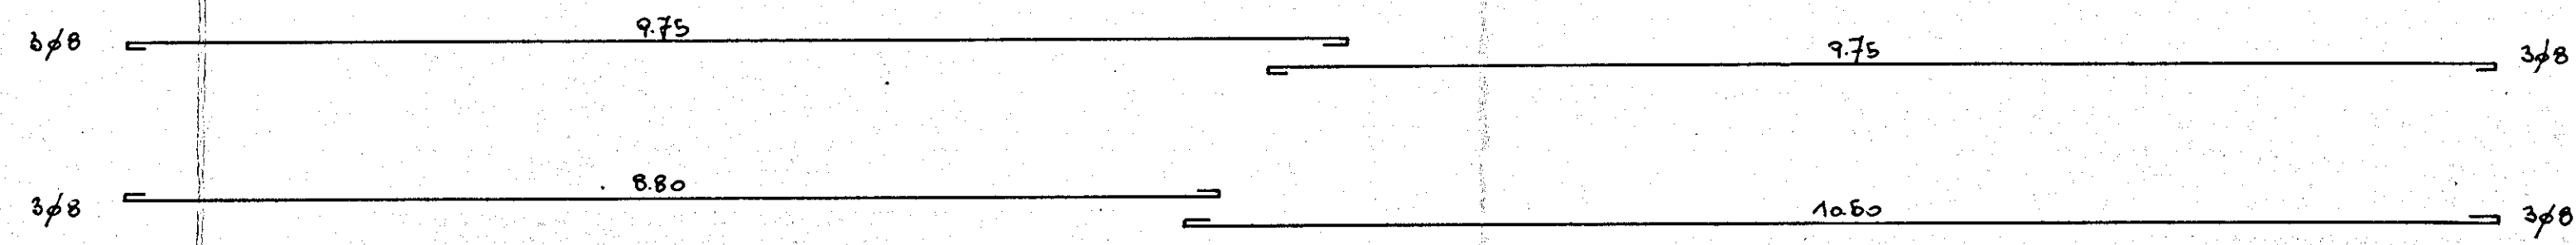
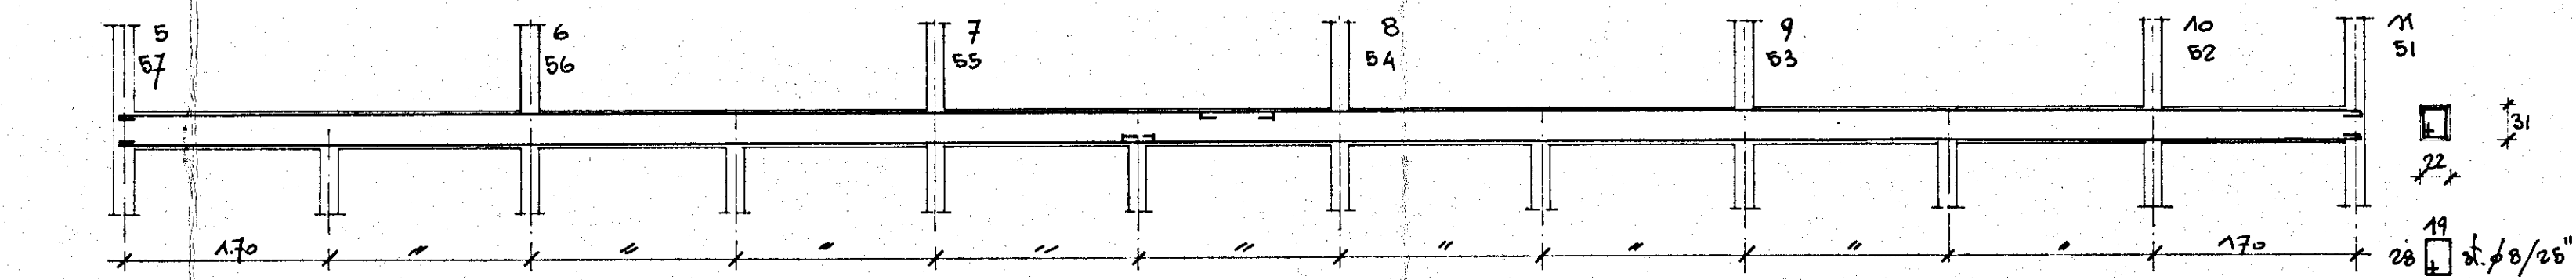


LA TRAVE	51-28	VALE PER LA	58-21
"	"	"	11-25
"	41-42	"	24-25
"	"	"	20-21
"	41-50	"	24-57
"	"	"	20-12

IMPRESA: ING. RUGGERO IECCHI - BRINDISI		DATA
QUARTIERE COORDINATO RIONE PARADISO C.E.P. BRINDISI - SETTORE UN.R.R.A.-C.A.S.A.S.		9
TIPO IN LINEA LUNGO		DATA
ARMATURA TRAVI COPERTURA ULTIMO SOLAIO SCALA 1:50		DATA
CALCOLI: STUDIO TECNICO DOT. ING. LEONARDO ROTTI - BRINDISI		

L'IMPRESA

[Signature]

12

VISTO: si approva

L'INGEGNERE CAPO
DIRETTORE DEI LAVORI
(Dr. Ing. Mario Fanti)

[Signature]

