
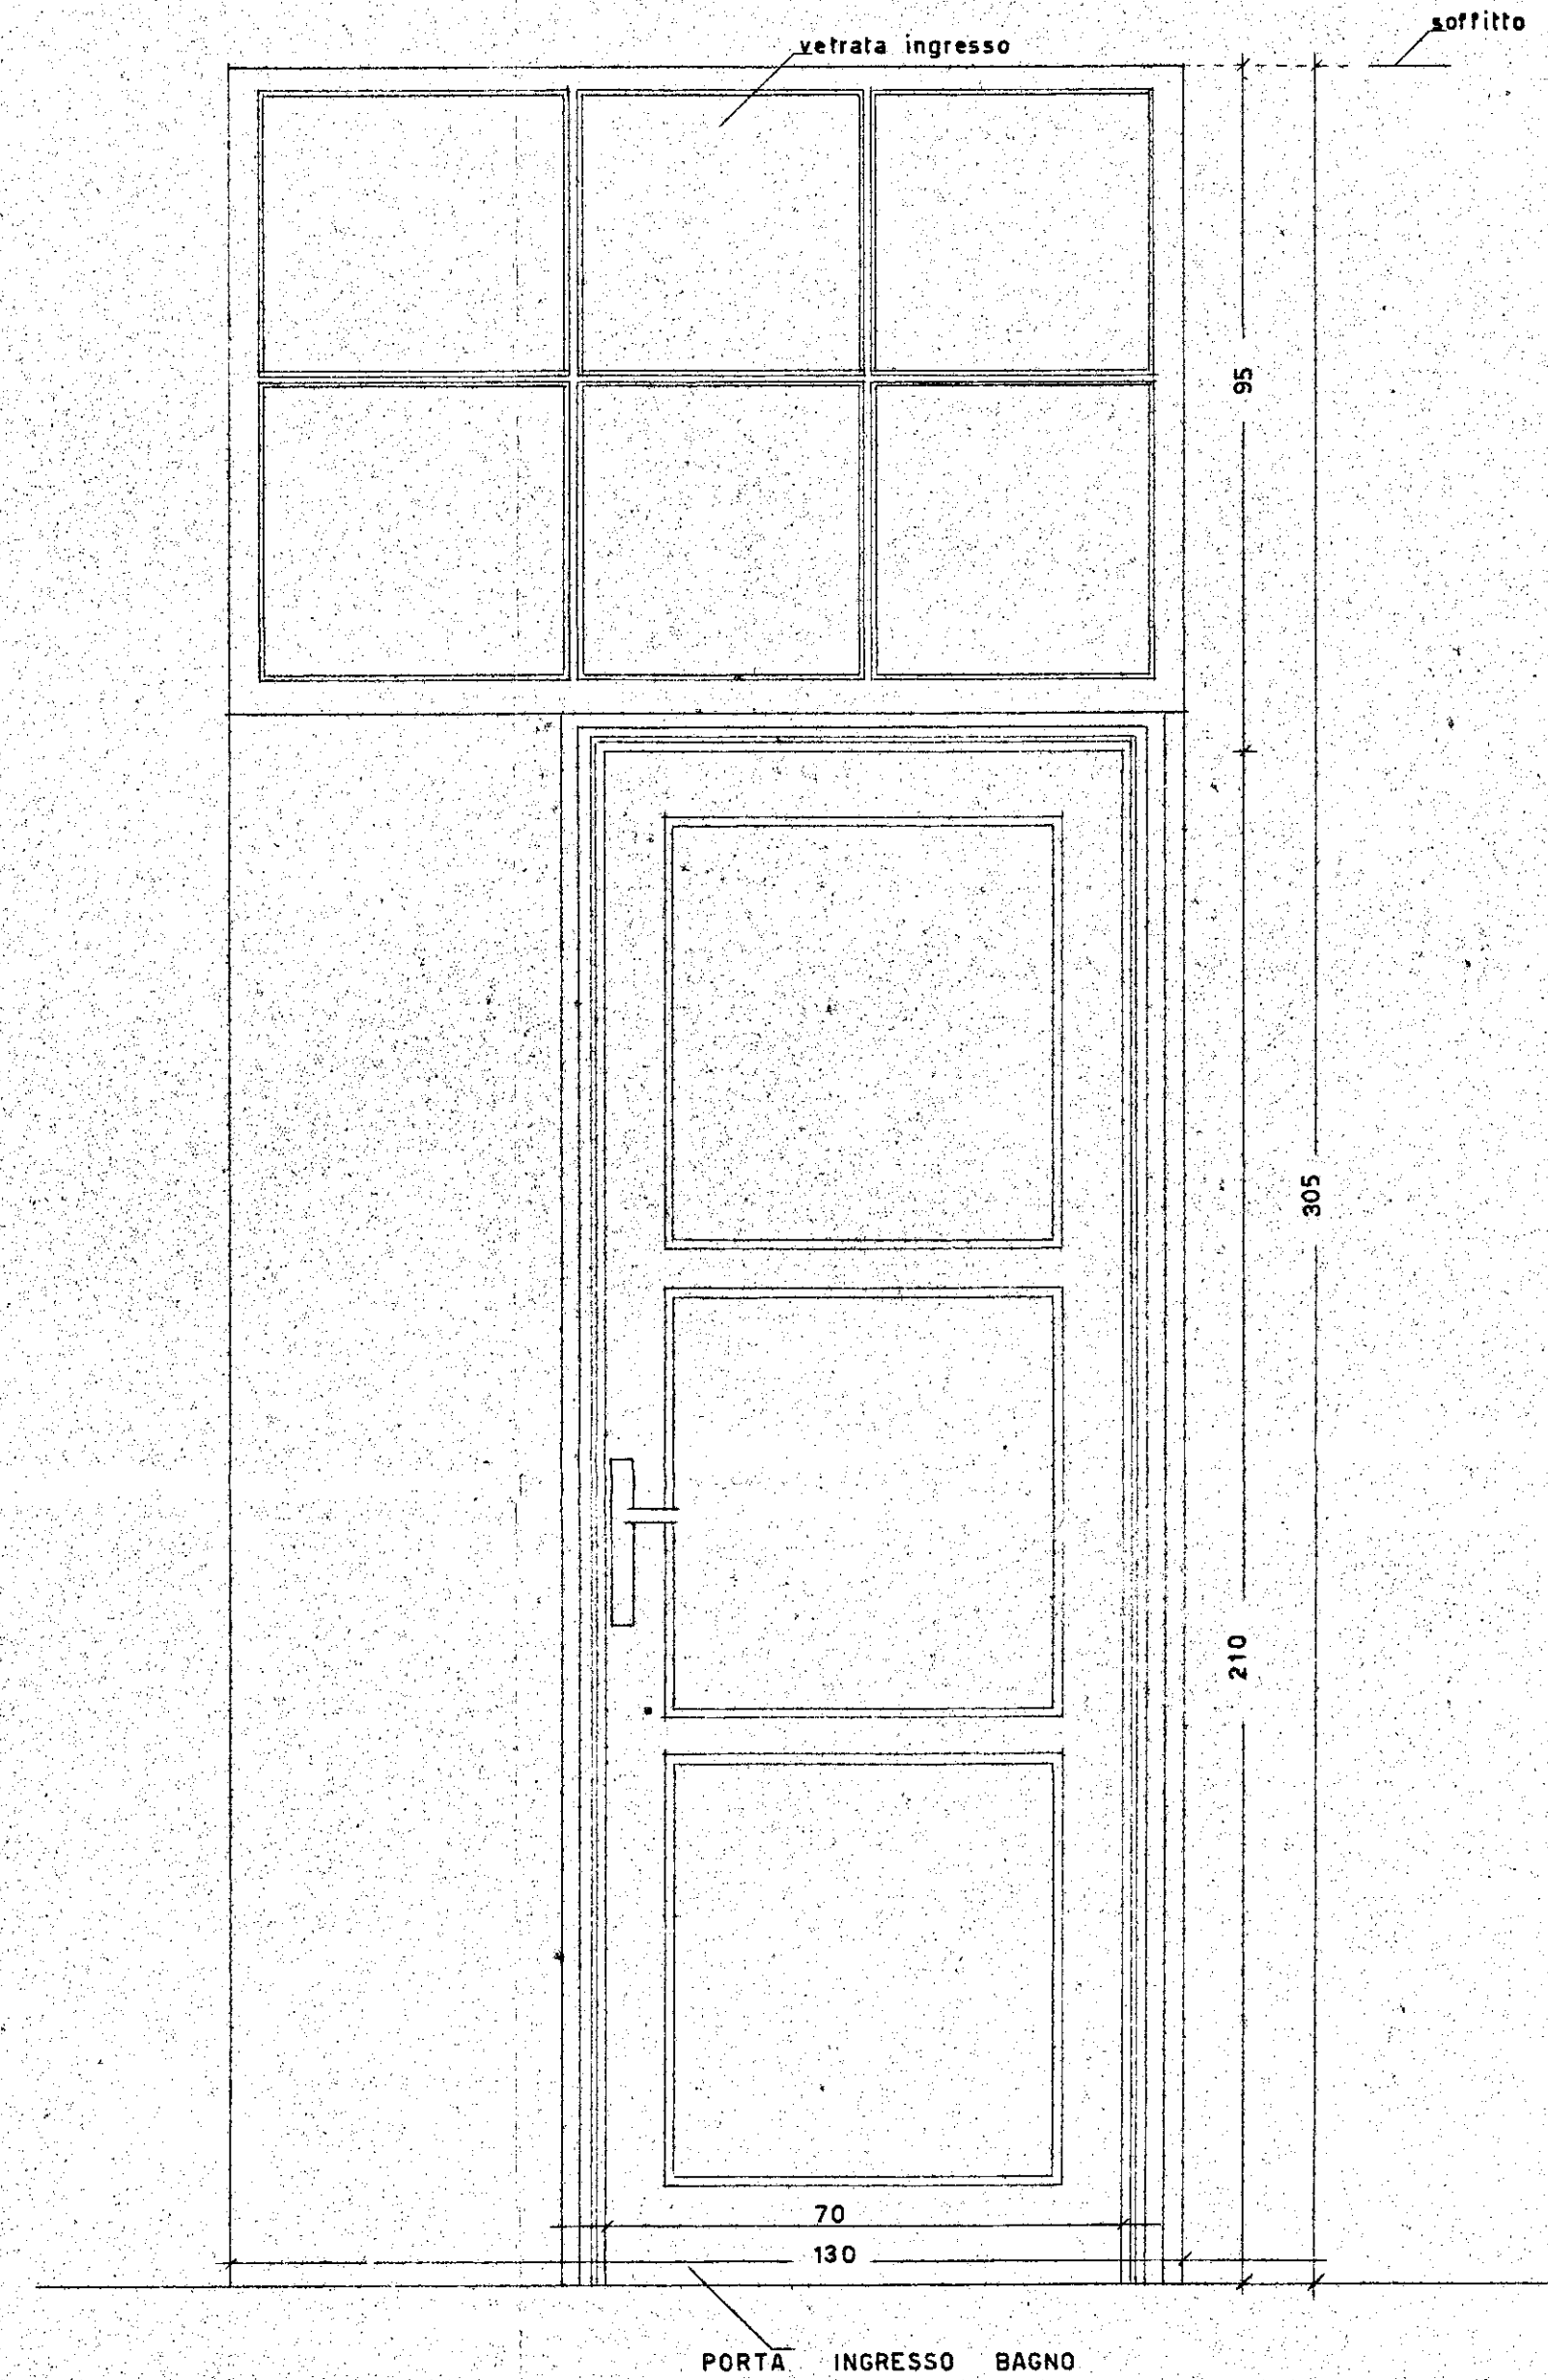
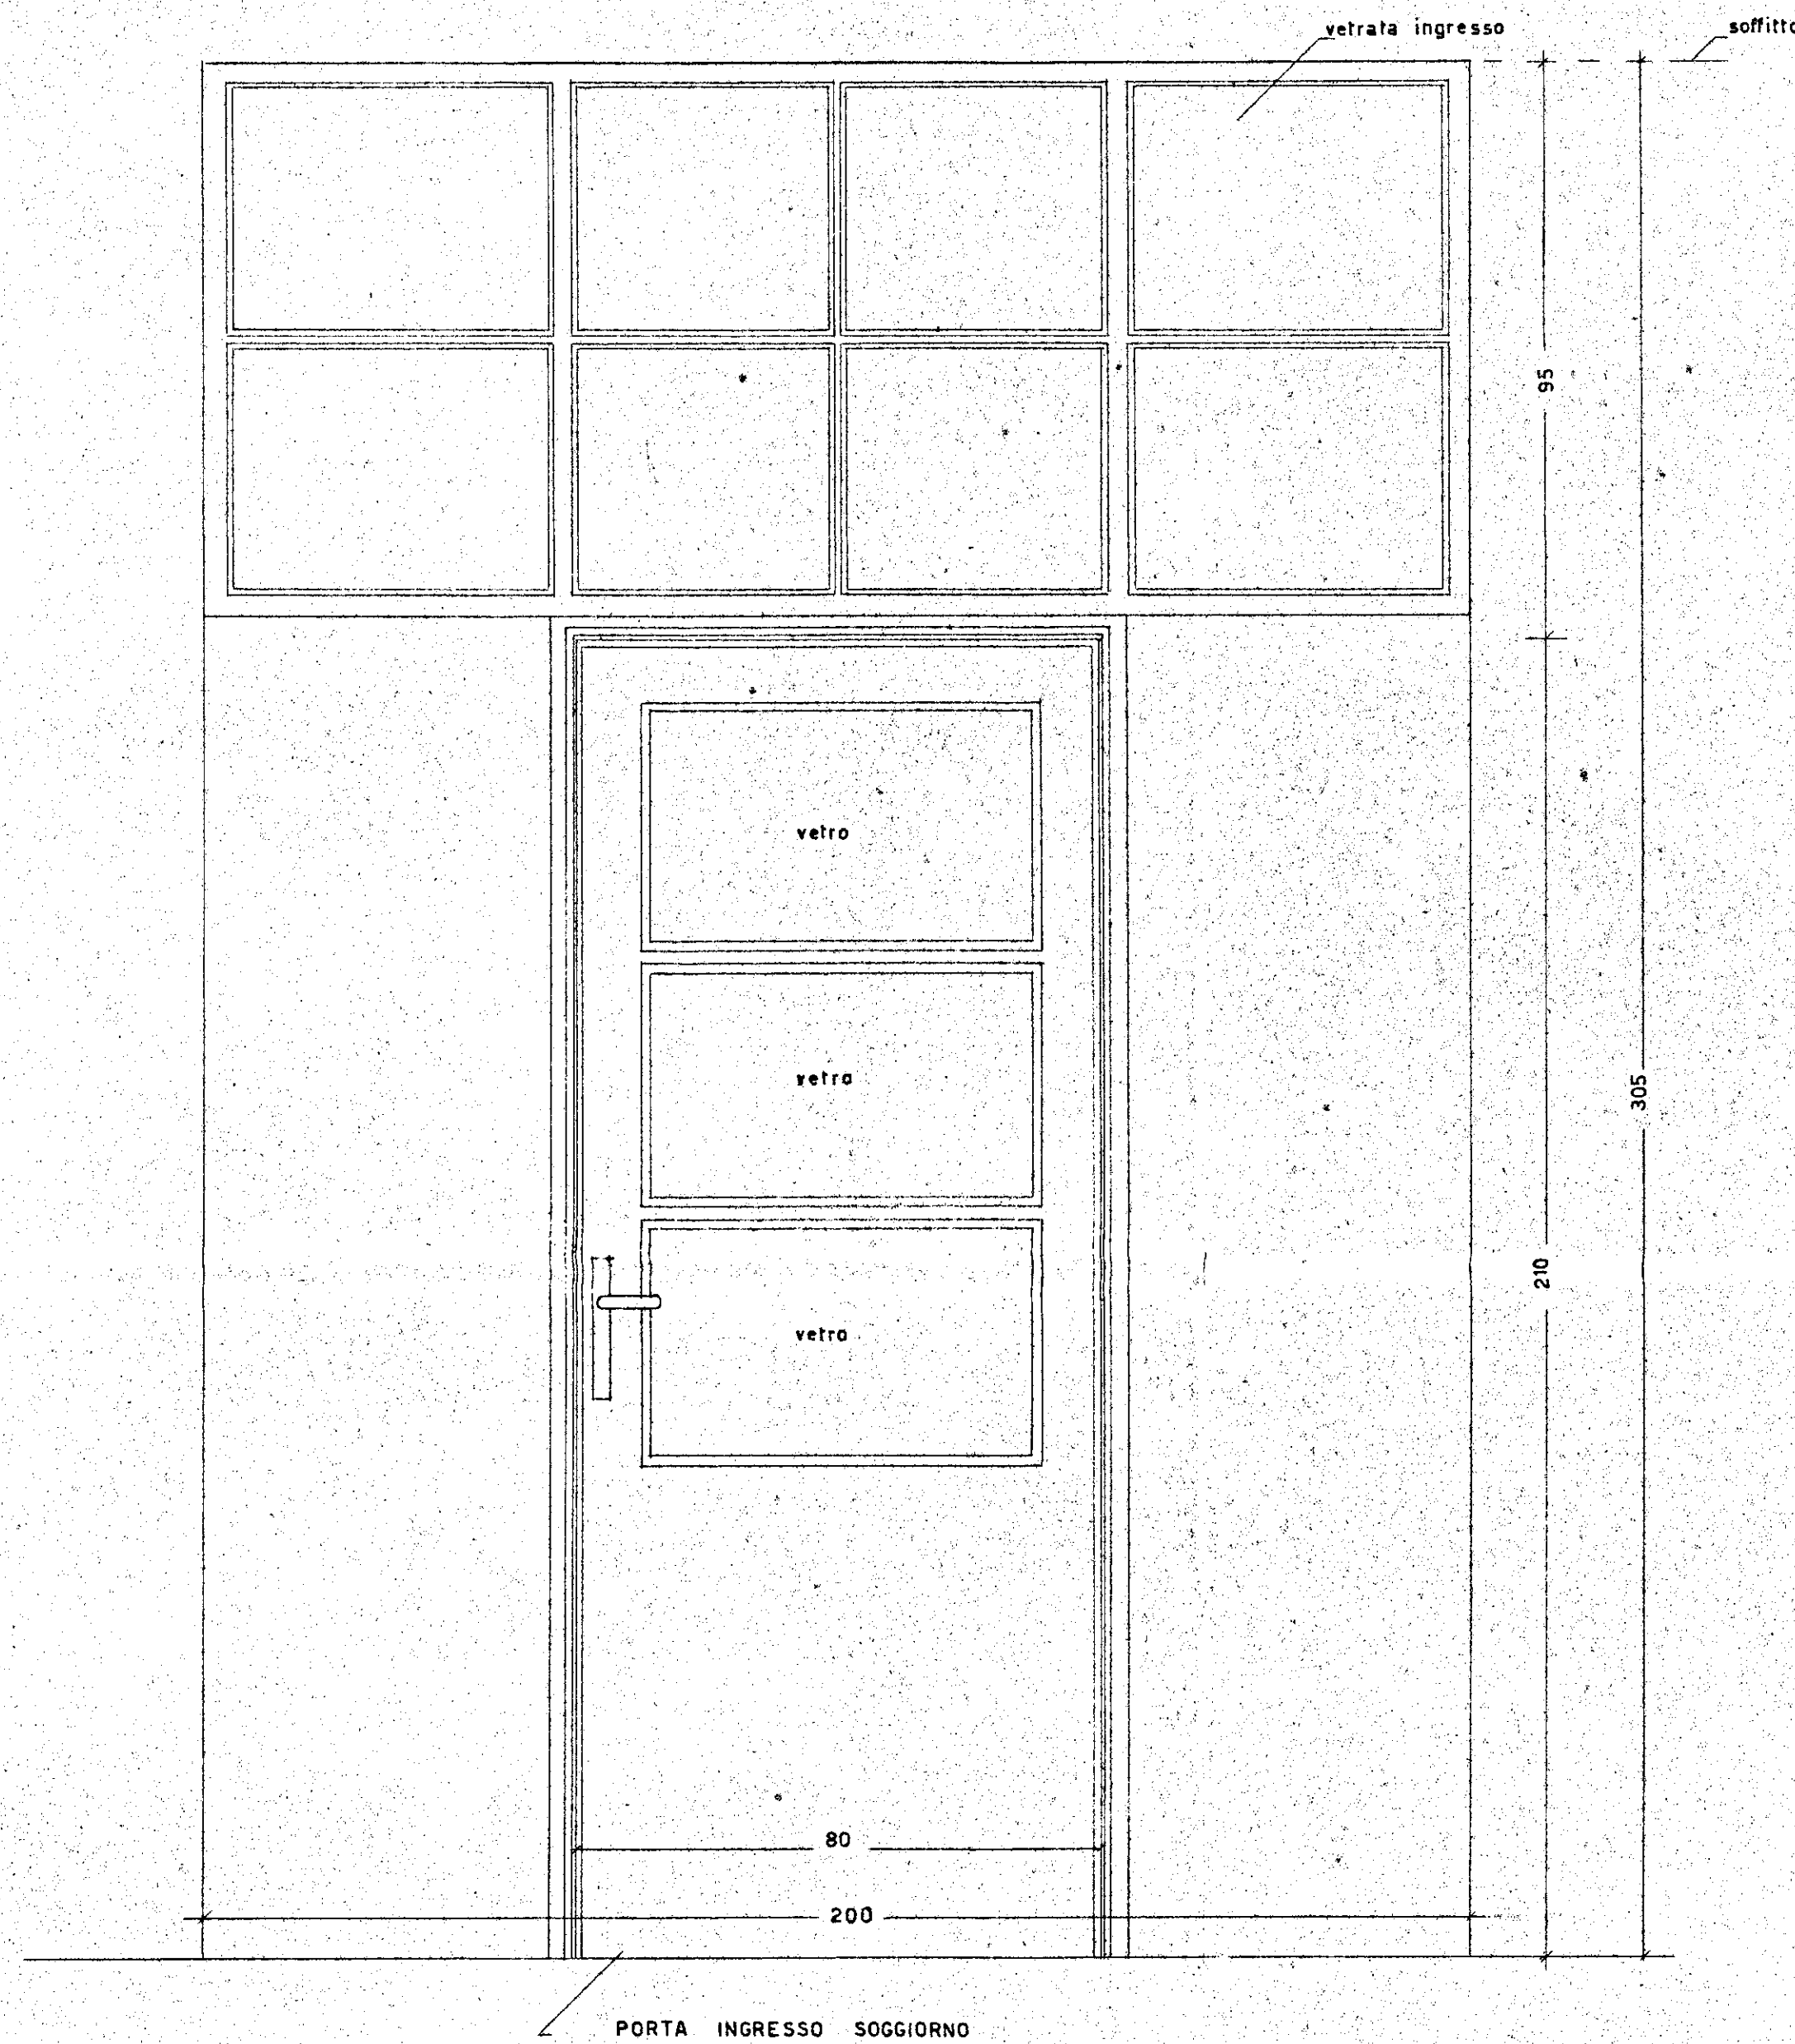


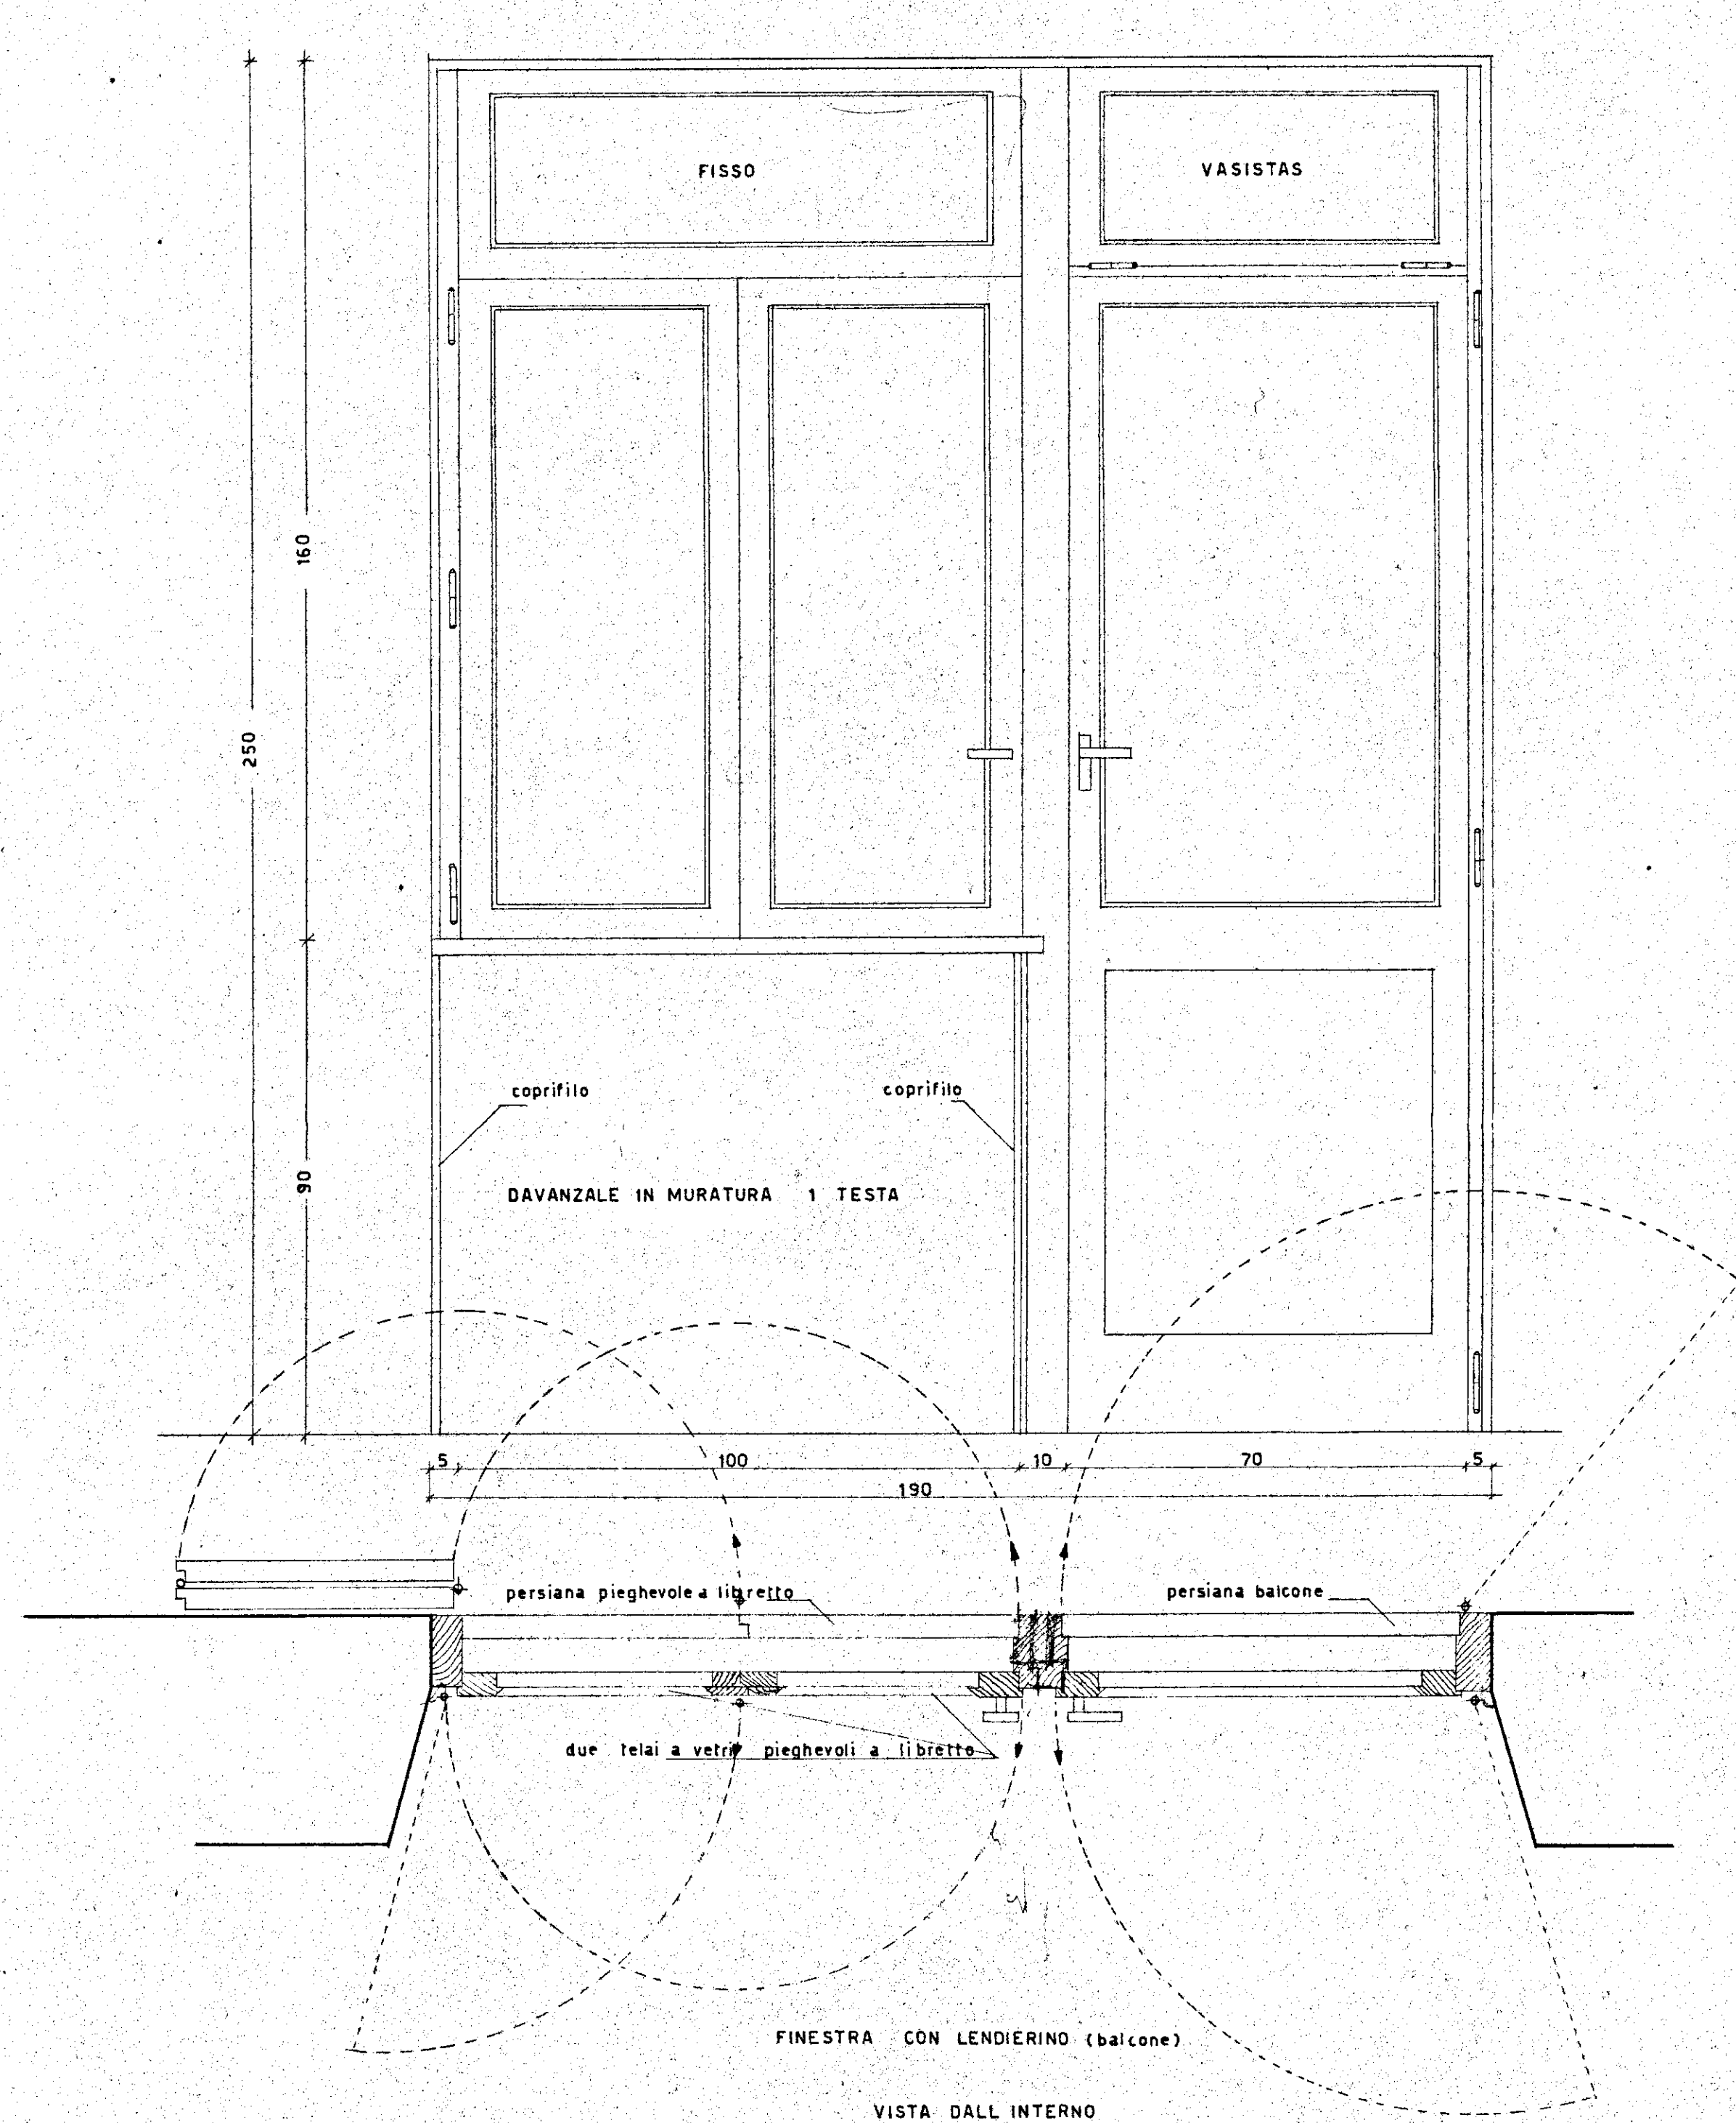

ISTITUTO CASE POPOLARI BRINDISI.		REP. 183
INACASA	CASE COMUNE DI CAROVIGNO	PROT. 2361
VISTO	TIPI DI SERRAMENTI	DATA
		ALV.
		SCALA 1:10
STUDIO ARCH. GAETANO MINUGLI - ROMA VIA DELLE FORNACI 109 - TEL. 550851		