

ISTITUTO AUTONOMO CASE POPOLARI
PER LA PROVINCIA DI BRINDISI

COSTRUZIONE DI CASE POPOLARI
IN OSTUNI

DI CUI ALLA LEGGE 4-11-1963 N. 1460

SCHEMA DEI VOLUMI

SCALA 1:200

UFFICIO DEL GENIO CIVILE DI BRINDISI




VISTO: Si esprime parere favorevole ai sensi
dell'art. 23 del D.P.D.R. 30-6-1955 n. 1534.

N. 3/40 di Prot.


Brindisi, 21 APR 1966

L'INGEGNERE CAPO
F.to (Ciro Foglia)


Copia conforme
per uso amministrativo
L'INGEGNERE CAPO
(Ciro Foglia)

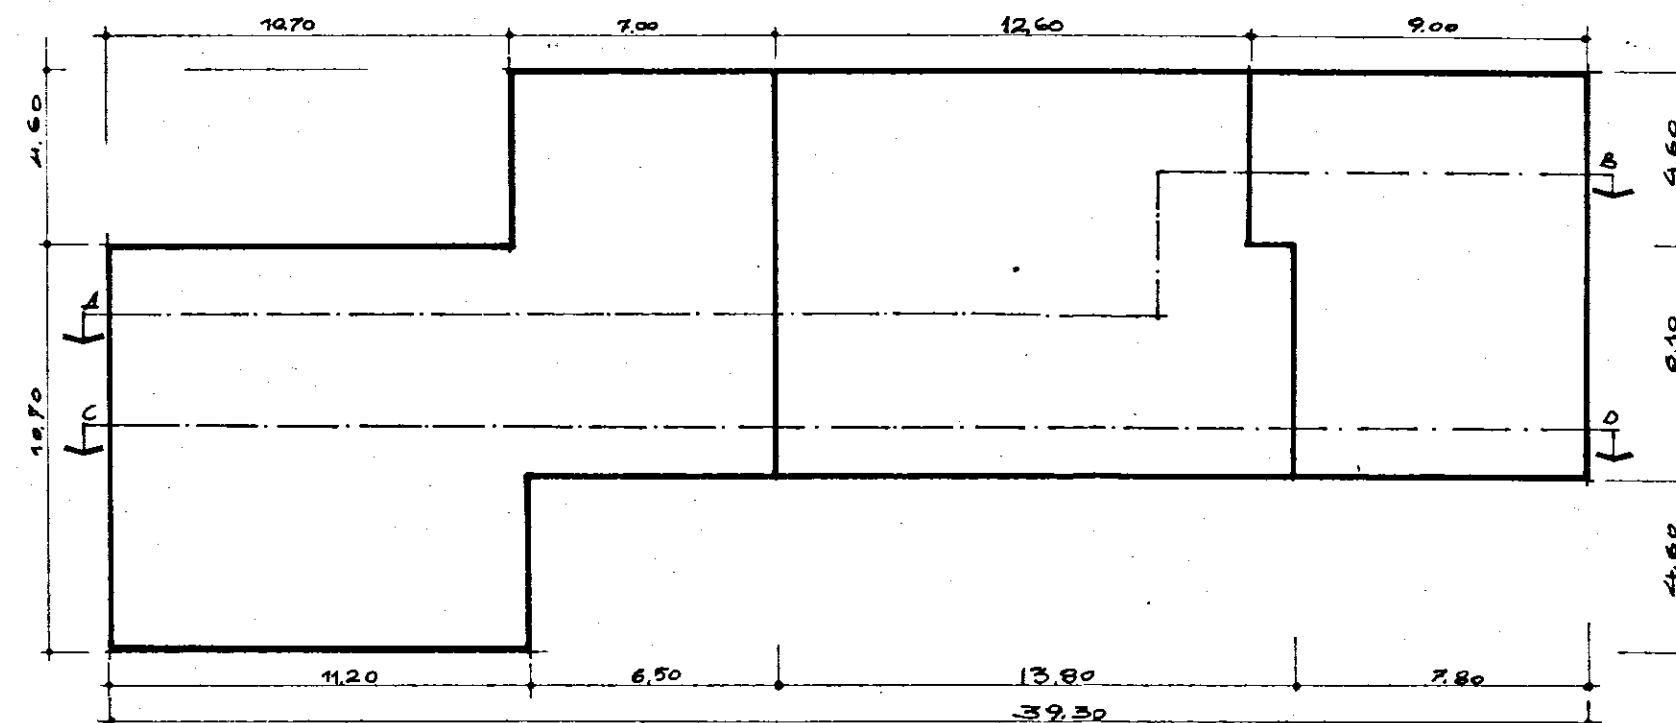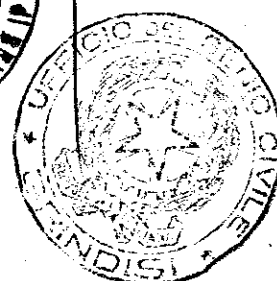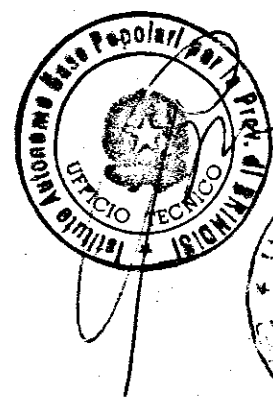

PIANTA MURATURE

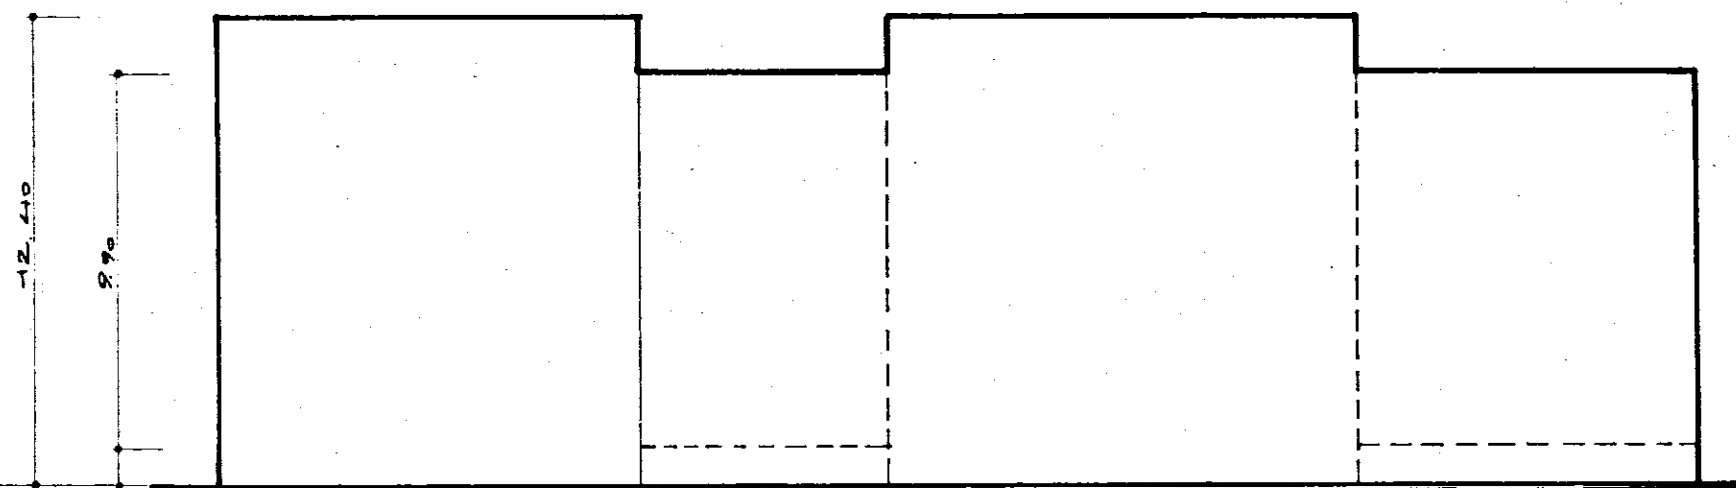

SEZIONE A-B

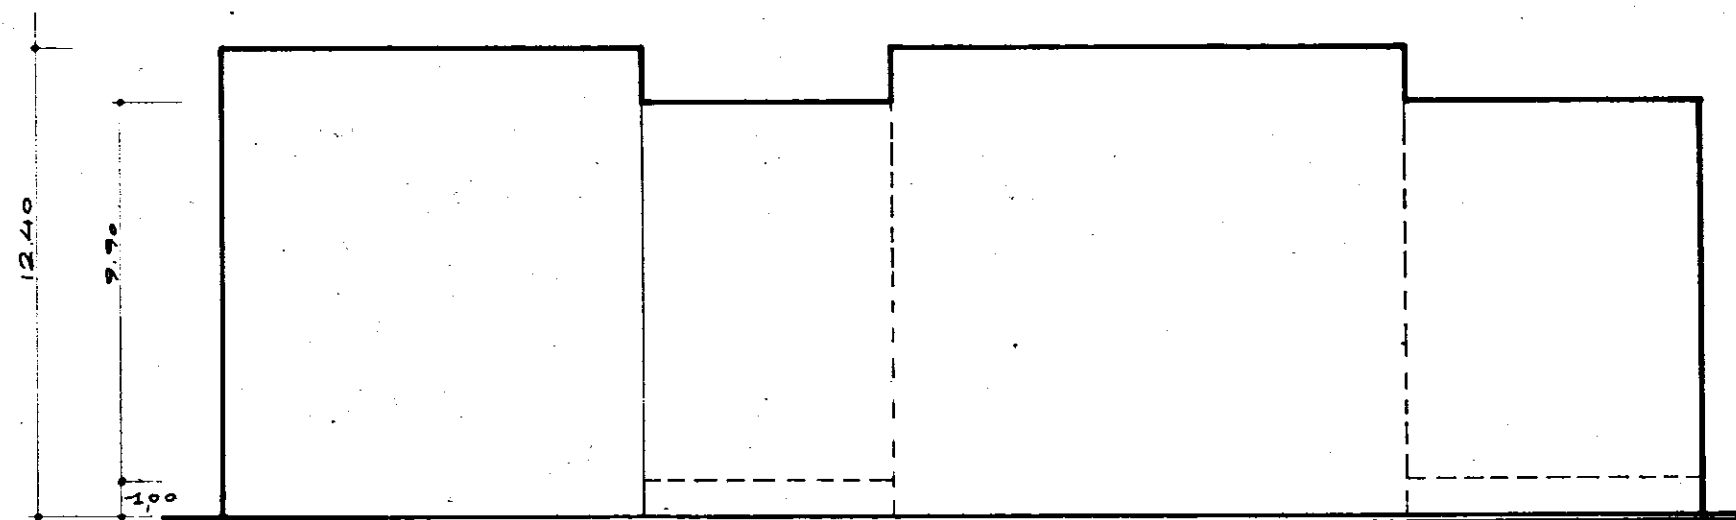

SEZIONE C-D