I.A.C.P. - BRINDISI	GESCAL - LEGGE 14-2-63 Nº 60

PROGRAMMA D'INTERVENTO Nº 1069 PER COSTRUZIONE DI Nº 10 ALLOGGI IN FRANCAVILLA FONTANA (BRINDISI) LOCANTÀ "S. LORENZO" CANT. 2131

IMPRESA VERGALLO VINCENZO

PIANTA SCAVO FONDAZIONI -	SCALA 1:100

L'IMPRESA
Vergallo Vincenzo
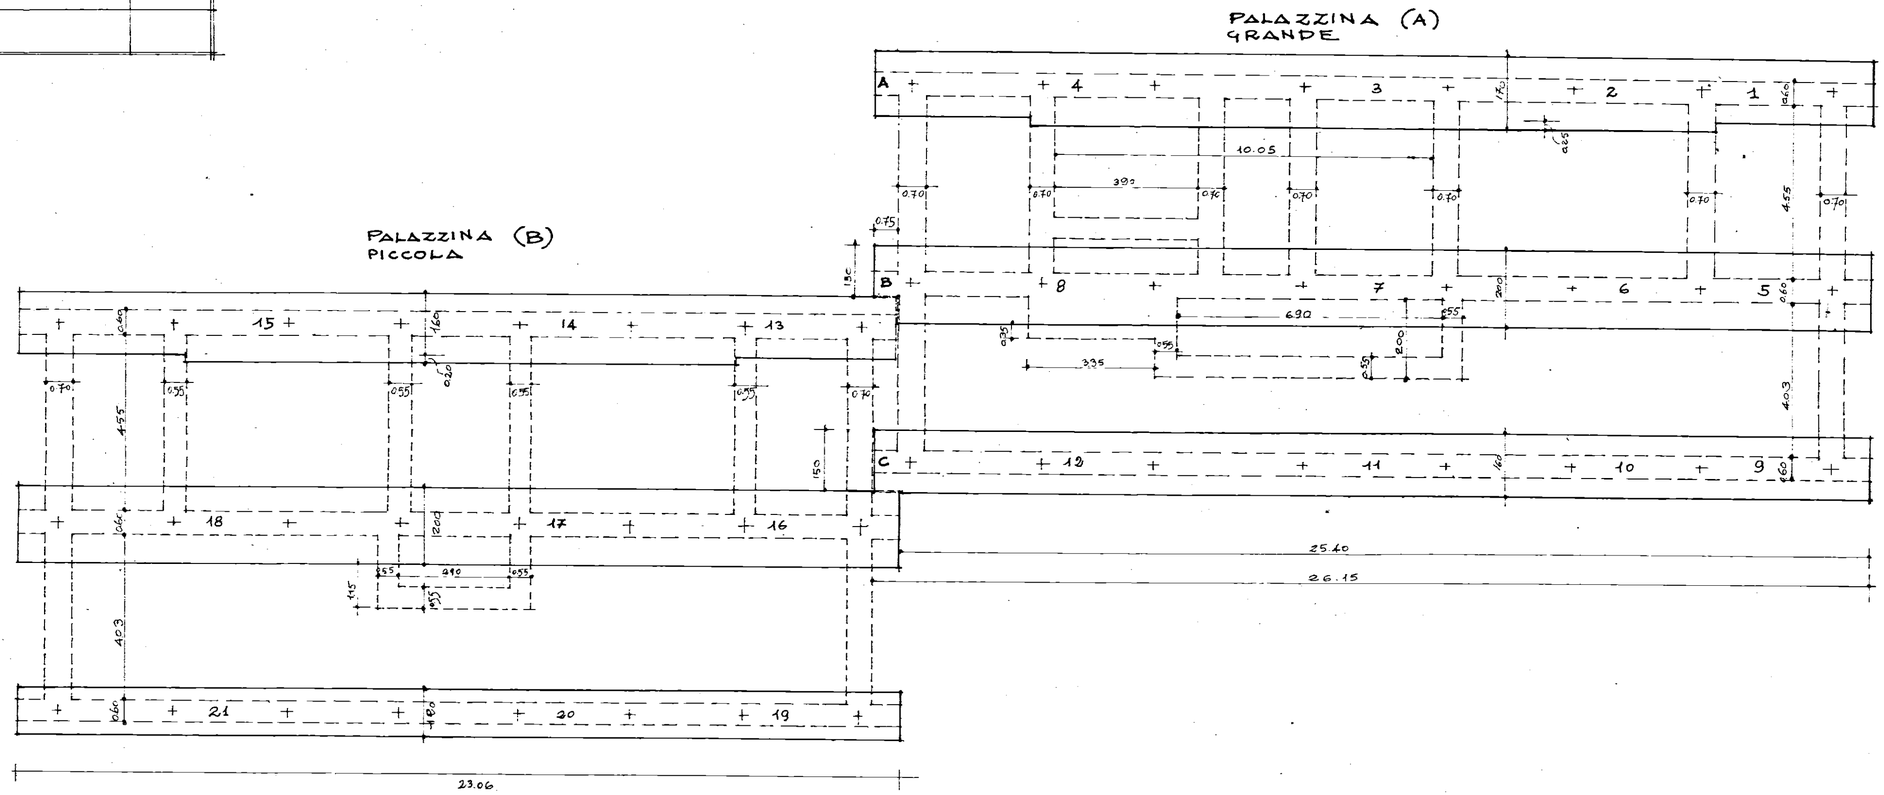
IL DIRETTORE DEI LAVORI