


9/10/59 - Ceglie M. - 6° lotto -
CASE POPOLARI IN BRINDISI - LEGGE 640 - PALAZZINA TIPO A CON DUE SCALE

SCALA 1:100

cune pinnac
 rivestimenti:
 4x0,60x0,60x0,90
 h nell'attico 2,30
 rivestimenti
 4x0,30x0,30x0,85
 altezza nell'attico
 h 1,80

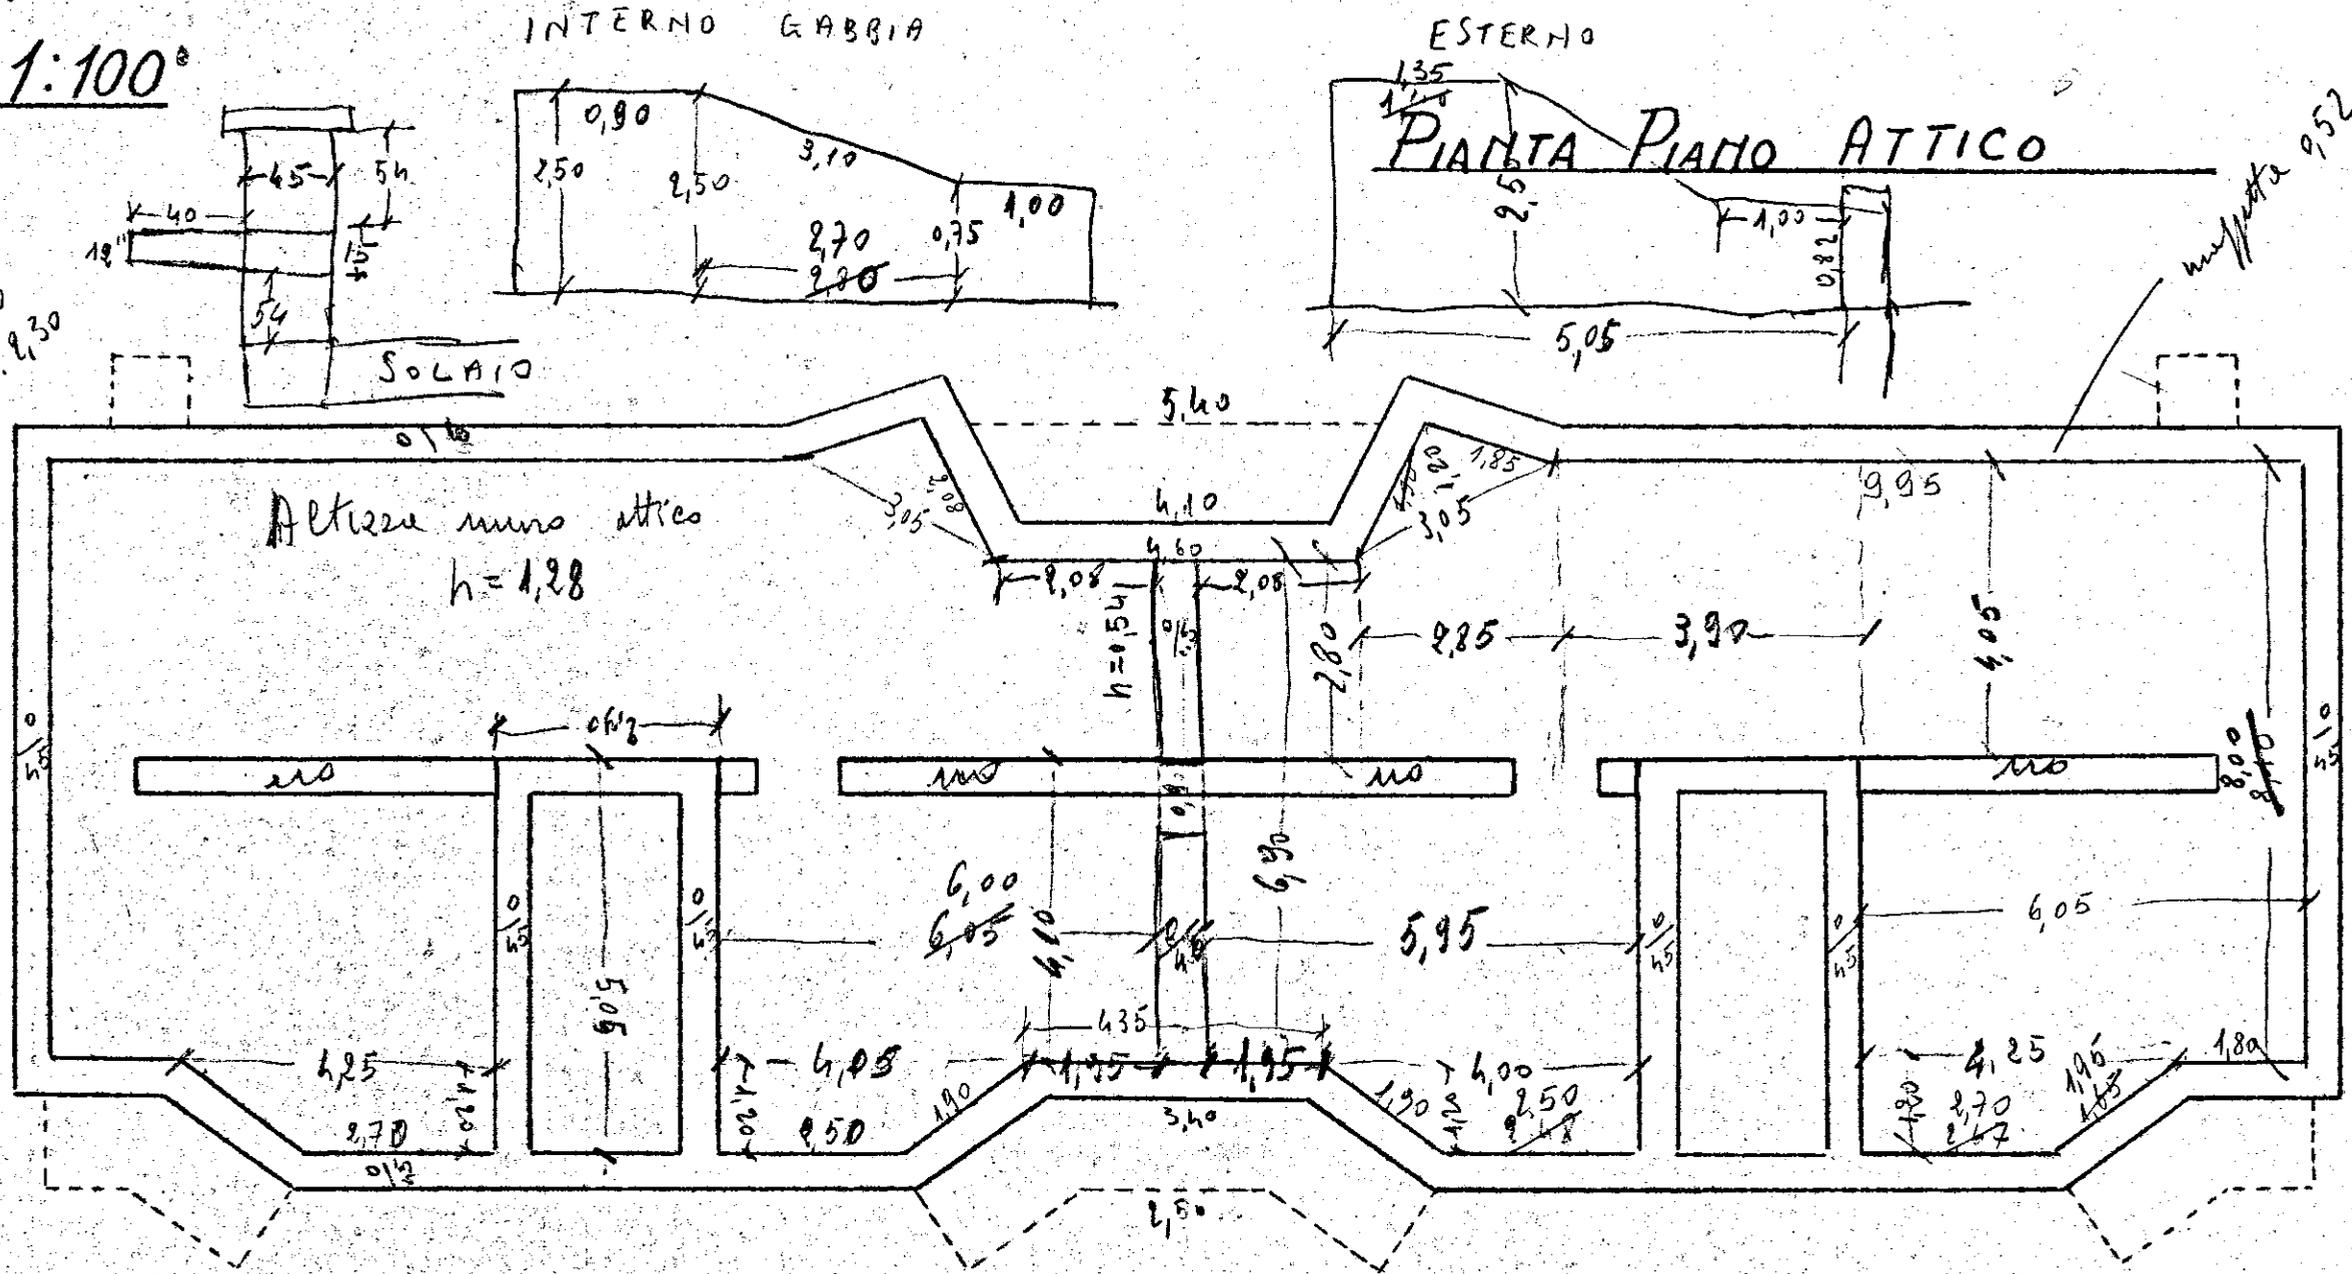

2,50
 1,68
 3,06
 7,29