

Visto il verbale della C.E.C.
L'INGEGNERE CARO

COMMISSIONE EDILIZIA
BRINDISI
17 GIU. 1978
PARERE FAVOREVOLE

IL PRESIDENTE
(Dott. Raffaele Finetto)

IL VICE DIRETTORE TECNICO
(Dott. Felice Pirella ORESTA)

ISTITUTO AUTONOMO CASE POPOLARI - BR

LEGGE 8 AGOSTO 1977 N. 513 PROGRAMMA INTERVENTO 001 65 1

PROGETTO PER LA COSTRUZIONE DI ALLOGGI POPOLARI IN BRINDISI

REGIONE PUGLIA LOTTO D 1/2, 3/4

ALLOGGI N. 40 (24 DA MQ. 95 E 16 DA MQ. 45)

EDIFICIO A SPINA D₂ ALLOGGI N. 10 DA 95^m E N. 5 DA 45^m


COPERTURA

SCALA 1:100

DATA

AGGIORNAMENTI

TAV. 6

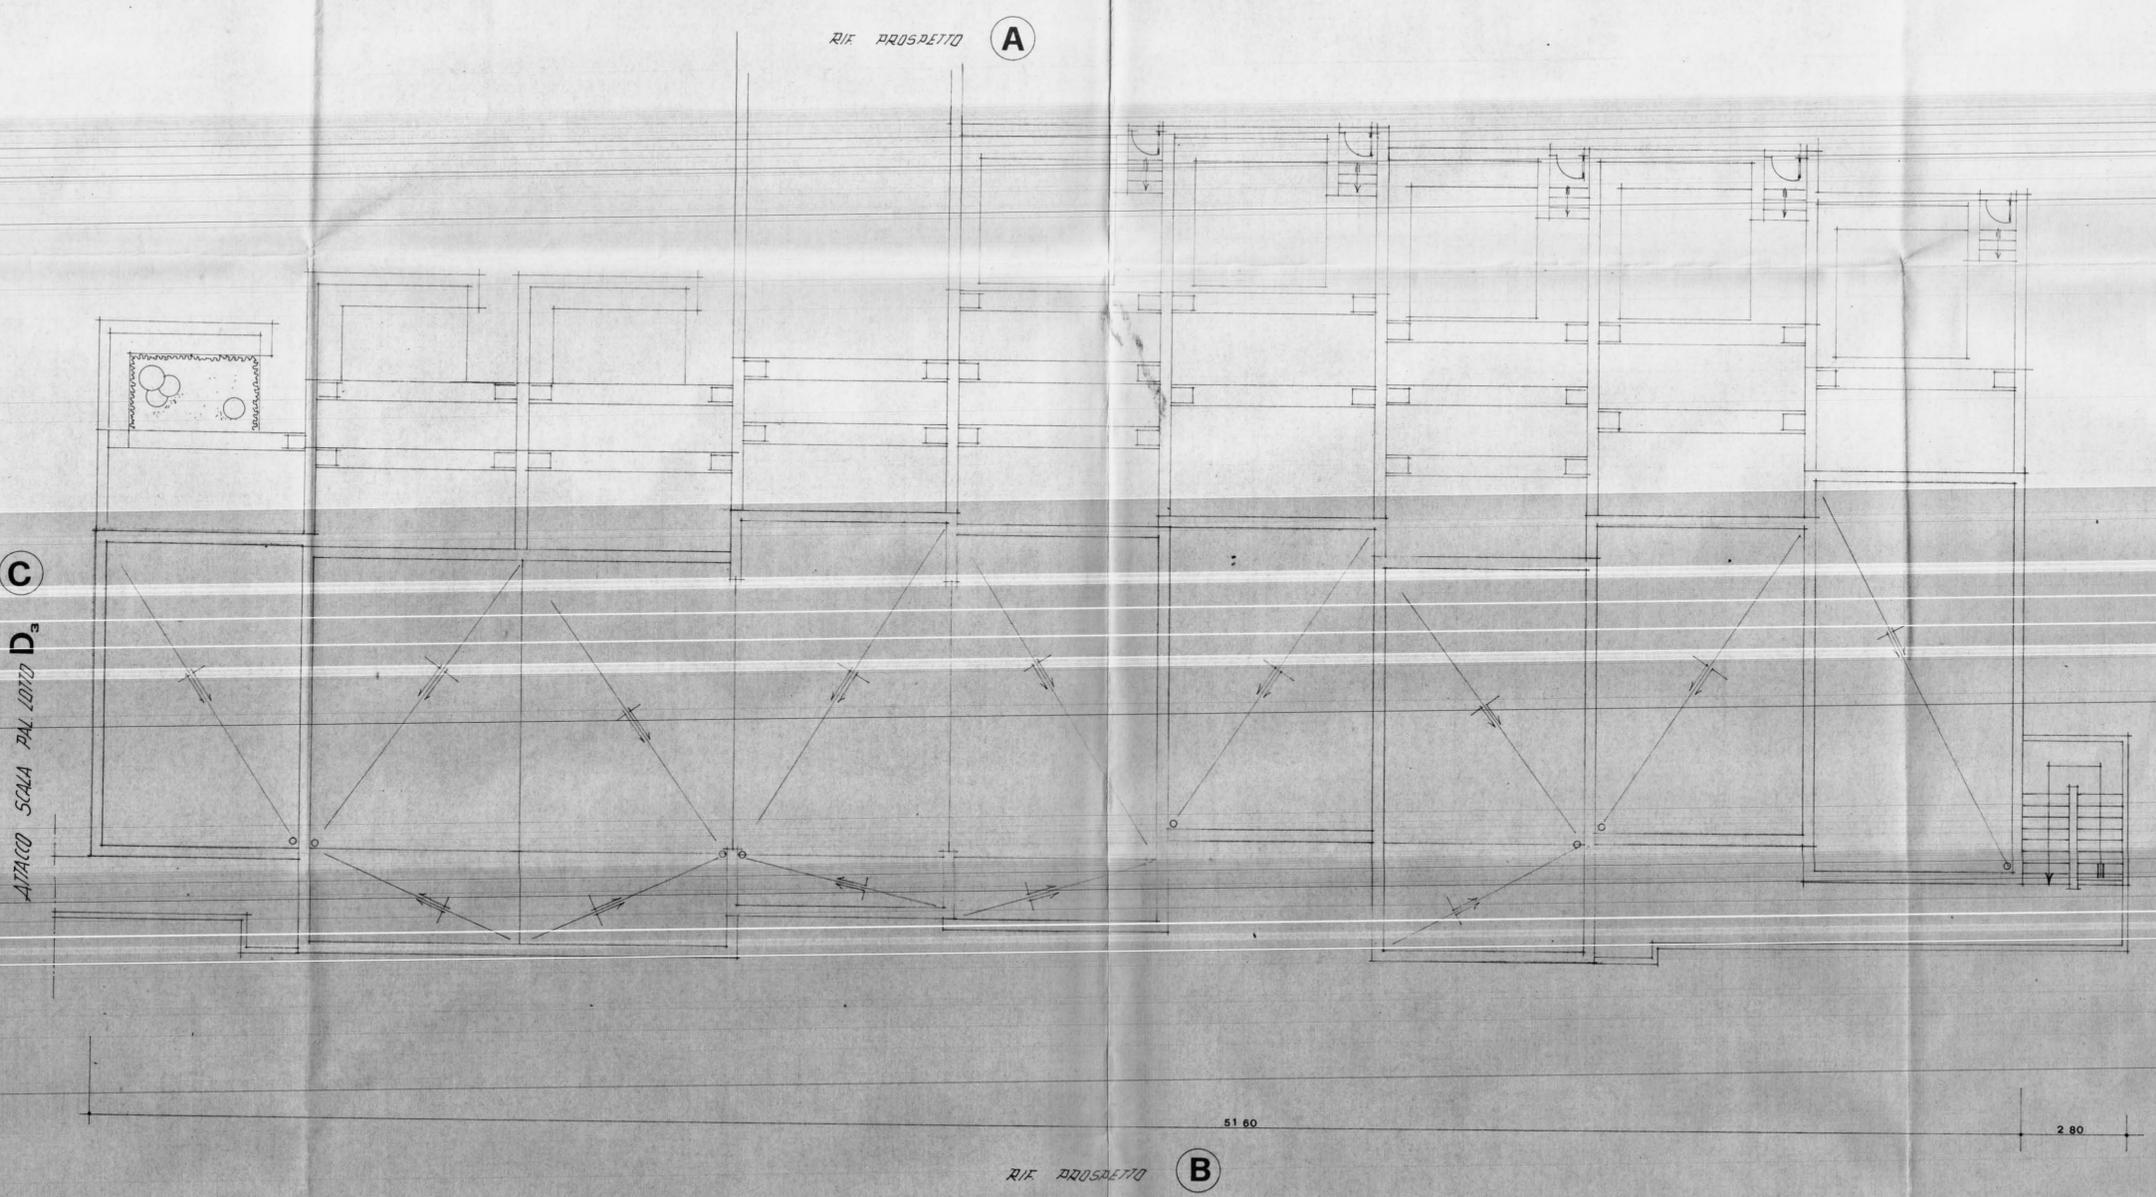

RIF. PROSPETTO **A**

RIF. PROSPETTO **C**

ATTACCO SCALA PAL. LOTTO D₃

RIF. PROSPETTO **B**

51.60

2.80

22.00