

— COMUNE DI MESAGNE —
(Provincia di Brindisi)

Oggetto:

LAVORI di Recupero Edilizio di proprietà comunali da destinare
ad alloggi di E.R.P.

Localizzazione Interventi di Edilizia Sovvenzionata

L. n. 179/92, n. 493/93, e n. 85/94

Delibere di G.R. n° 3074/96 – 4568/96 – 1616/98

1° Biennio 1992-93

Importo 330.000.000

Lavoro:

Progetto Esecutivo
Recupero Immobili ex-Antonucci e vico Morranza

Gruppo di progettazione:

Arch. Salvatore FAVALE

Arch. Marcellina PERRONE

Ing. Franco GALLO

Collaboratori: Ing. Cataldo BOCCUNI – Ing. Oronzo MAZZOTTA



Titolo:

INTERVENTO
DEMOLIZIONI – RIPRISTINI – NUOVE COSTRUZIONI

Data:

Scala:

1:100

Tavola n.

6

Rev. A:

Rev. B:

Mesagne li

Visto:



DEMOLIZIONI




NUOVE COSTRUZIONI



SVELLIMENTO E RIPRISTINO DI PAVIMENTI




RISARCITURA DI LESIONI

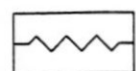


RISANAMENTO UMIDITA'

INTERVENTI GENERALIZZATI:

- rimozione di materiali vari e derattizzazione;
- rimozione di vegetazione spontanea infestante;
- pulitura del paramento murario esterno;
- restauro di modanature di cornici, capitelli ed ornati in pietra naturale;
- scialbatura di alcune pareti esterne;
- trattamento idrofugo traspirante;
- stilatura dei giunti;
- pavimentazione in ceramica monocottura;
- restauro di tutti gli infissi esterni ed interni e sostituzione di alcuni
- realizzazione di impianti idrico, fognante, termico ed elettrico
- in terrazza pavimentazione con chianche di pietra di Corsi per tutta la superficie

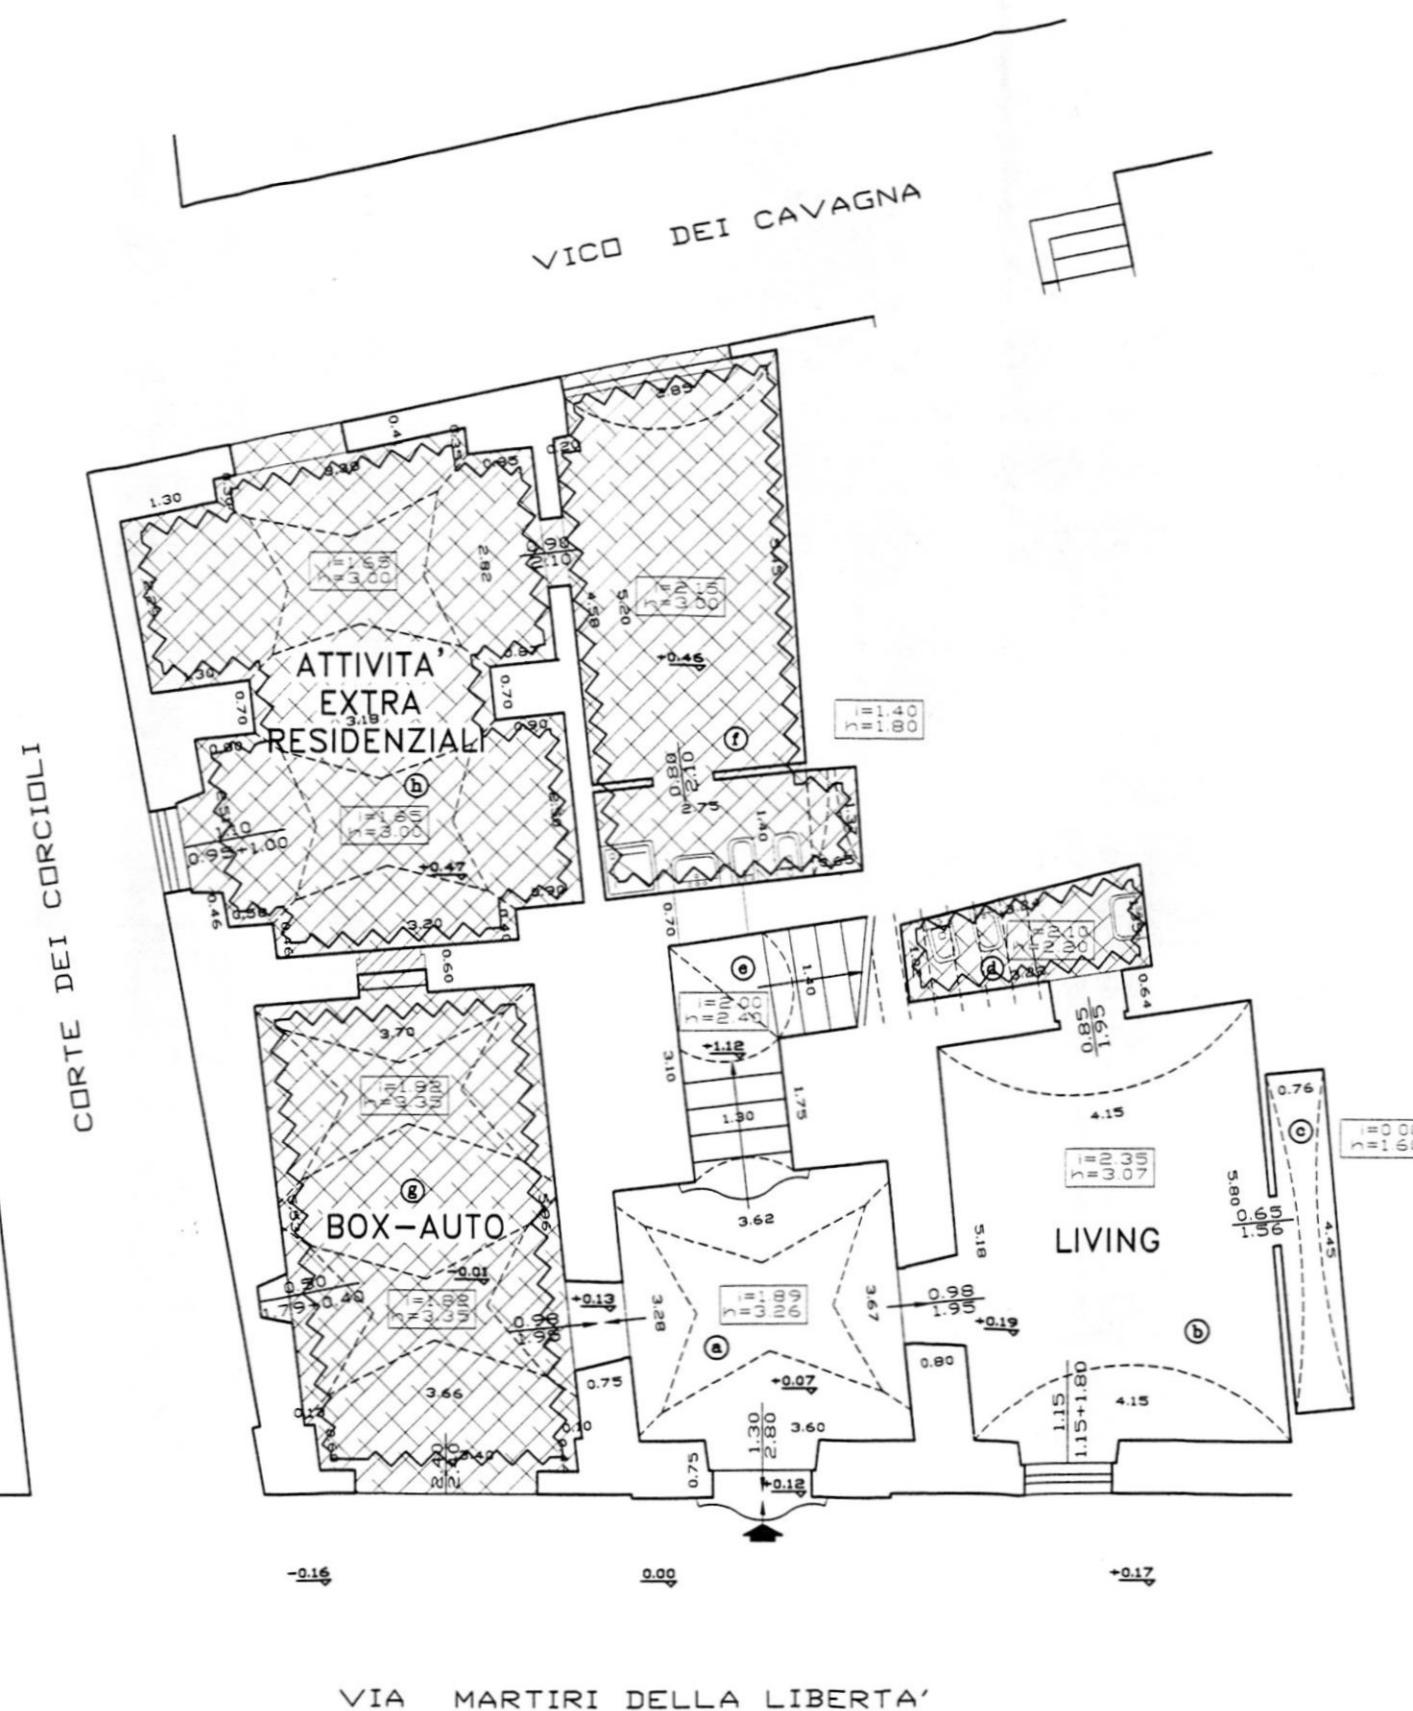

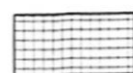


DEMOLIZIONI




NUOVE COSTRUZIONI



SVELLIMENTO E RIPRISTINO DI PAVIMENTI

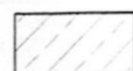


RISARCITURA DI LESIONI

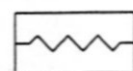

RISANAMENTO UMIDITA'


INTERVENTI GENERALIZZATI:

- rimozione di materiali vari e derattizzazione;
- rimozione di vegetazione spontanea infestante;
- pulitura del paramento murario esterno;
- restauro di modanature di cornici, capitelli ed ornati in pietra naturale;
- scialbatura di alcune pareti esterne;
- trattamento idrofugo traspirante;
- stilatura dei giunti;
- pavimentazione in ceramica monocottura;
- restauro di tutti gli infissi esterni ed interni e sostituzione di alcuni
- realizzazione di impianti idrico, fognante, termico ed elettrico
- in terrazza pavimentazione con chianche di pietra di Cursi per tutta la superficie

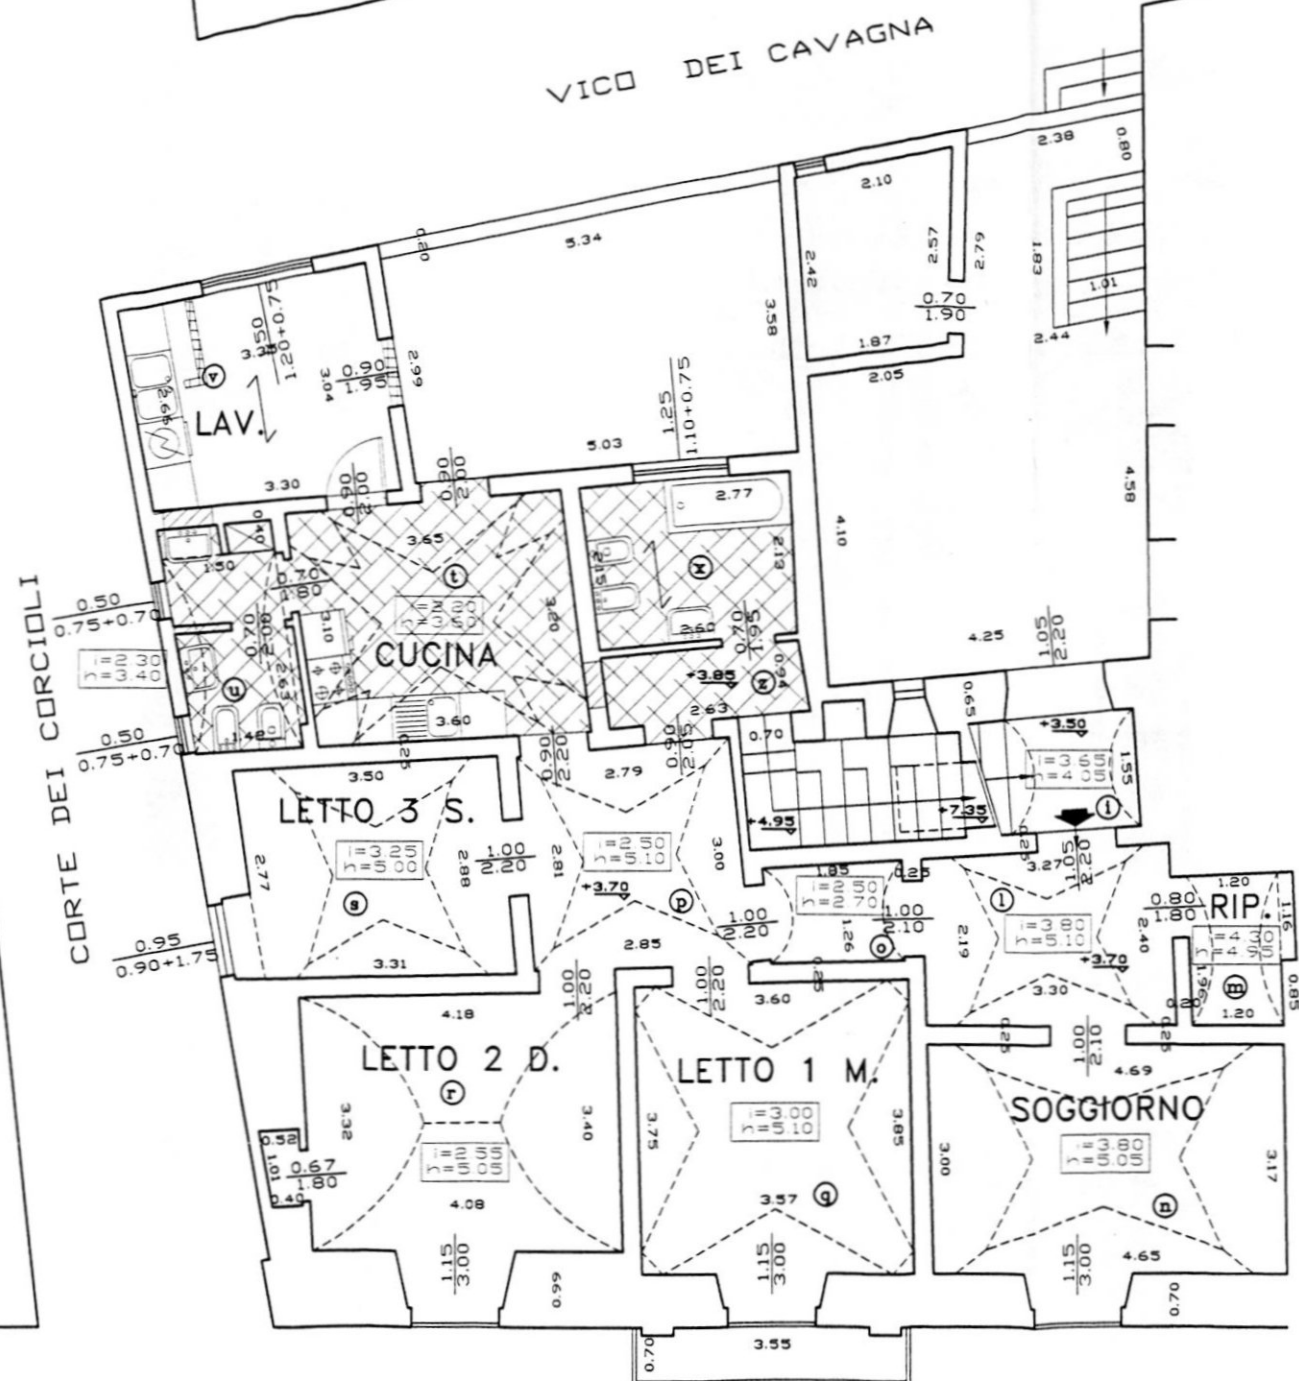

VIA MARTIRI DELLA LIBERTA'



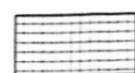


DEMOLIZIONI




NUOVE COSTRUZIONI



SVELLIMENTO E RIPRISTINO DI PAVIMENTI

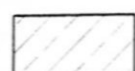


RISARCITURA DI LESIONI

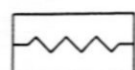

RISANAMENTO UMIDITA'

INTERVENTI GENERALIZZATI:

- rimozione di materiali vari e derattizzazione;
- rimozione di vegetazione spontanea infestante;
- pulitura del paramento murario esterno;
- restauro di modanature di cornici, capitelli ed ornati in pietra naturale;
- scialbatura di alcune pareti esterne;
- trattamento idrofugo traspirante;
- stilatura dei giunti;
- pavimentazione in ceramica monocottura;
- restauro di tutti gli infissi esterni ed interni e sostituzione di alcuni
- realizzazione di impianti idrico, fognante, termico ed elettrico
- in terrazza pavimentazione con chianche di pietra di Corsi per tutta la superficie

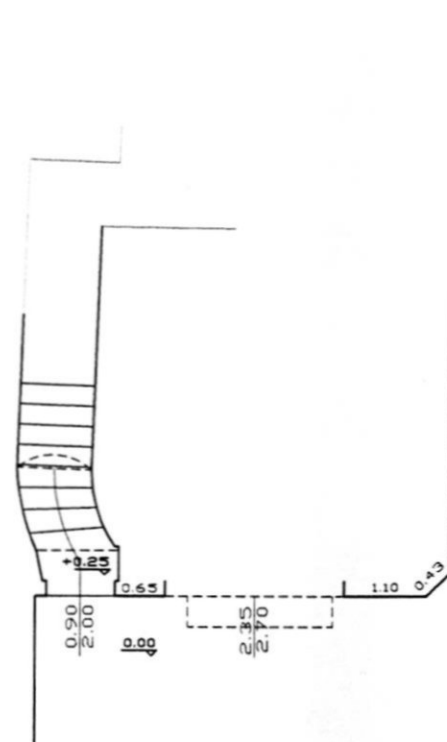

PIANTA PIANO TERRA

Riconfigurazione della scala
in modo da consentire
l'accesso al nuovo ingresso



PIANTA PIANO PRIMO