Pianta travi di copertura piano rialzato.
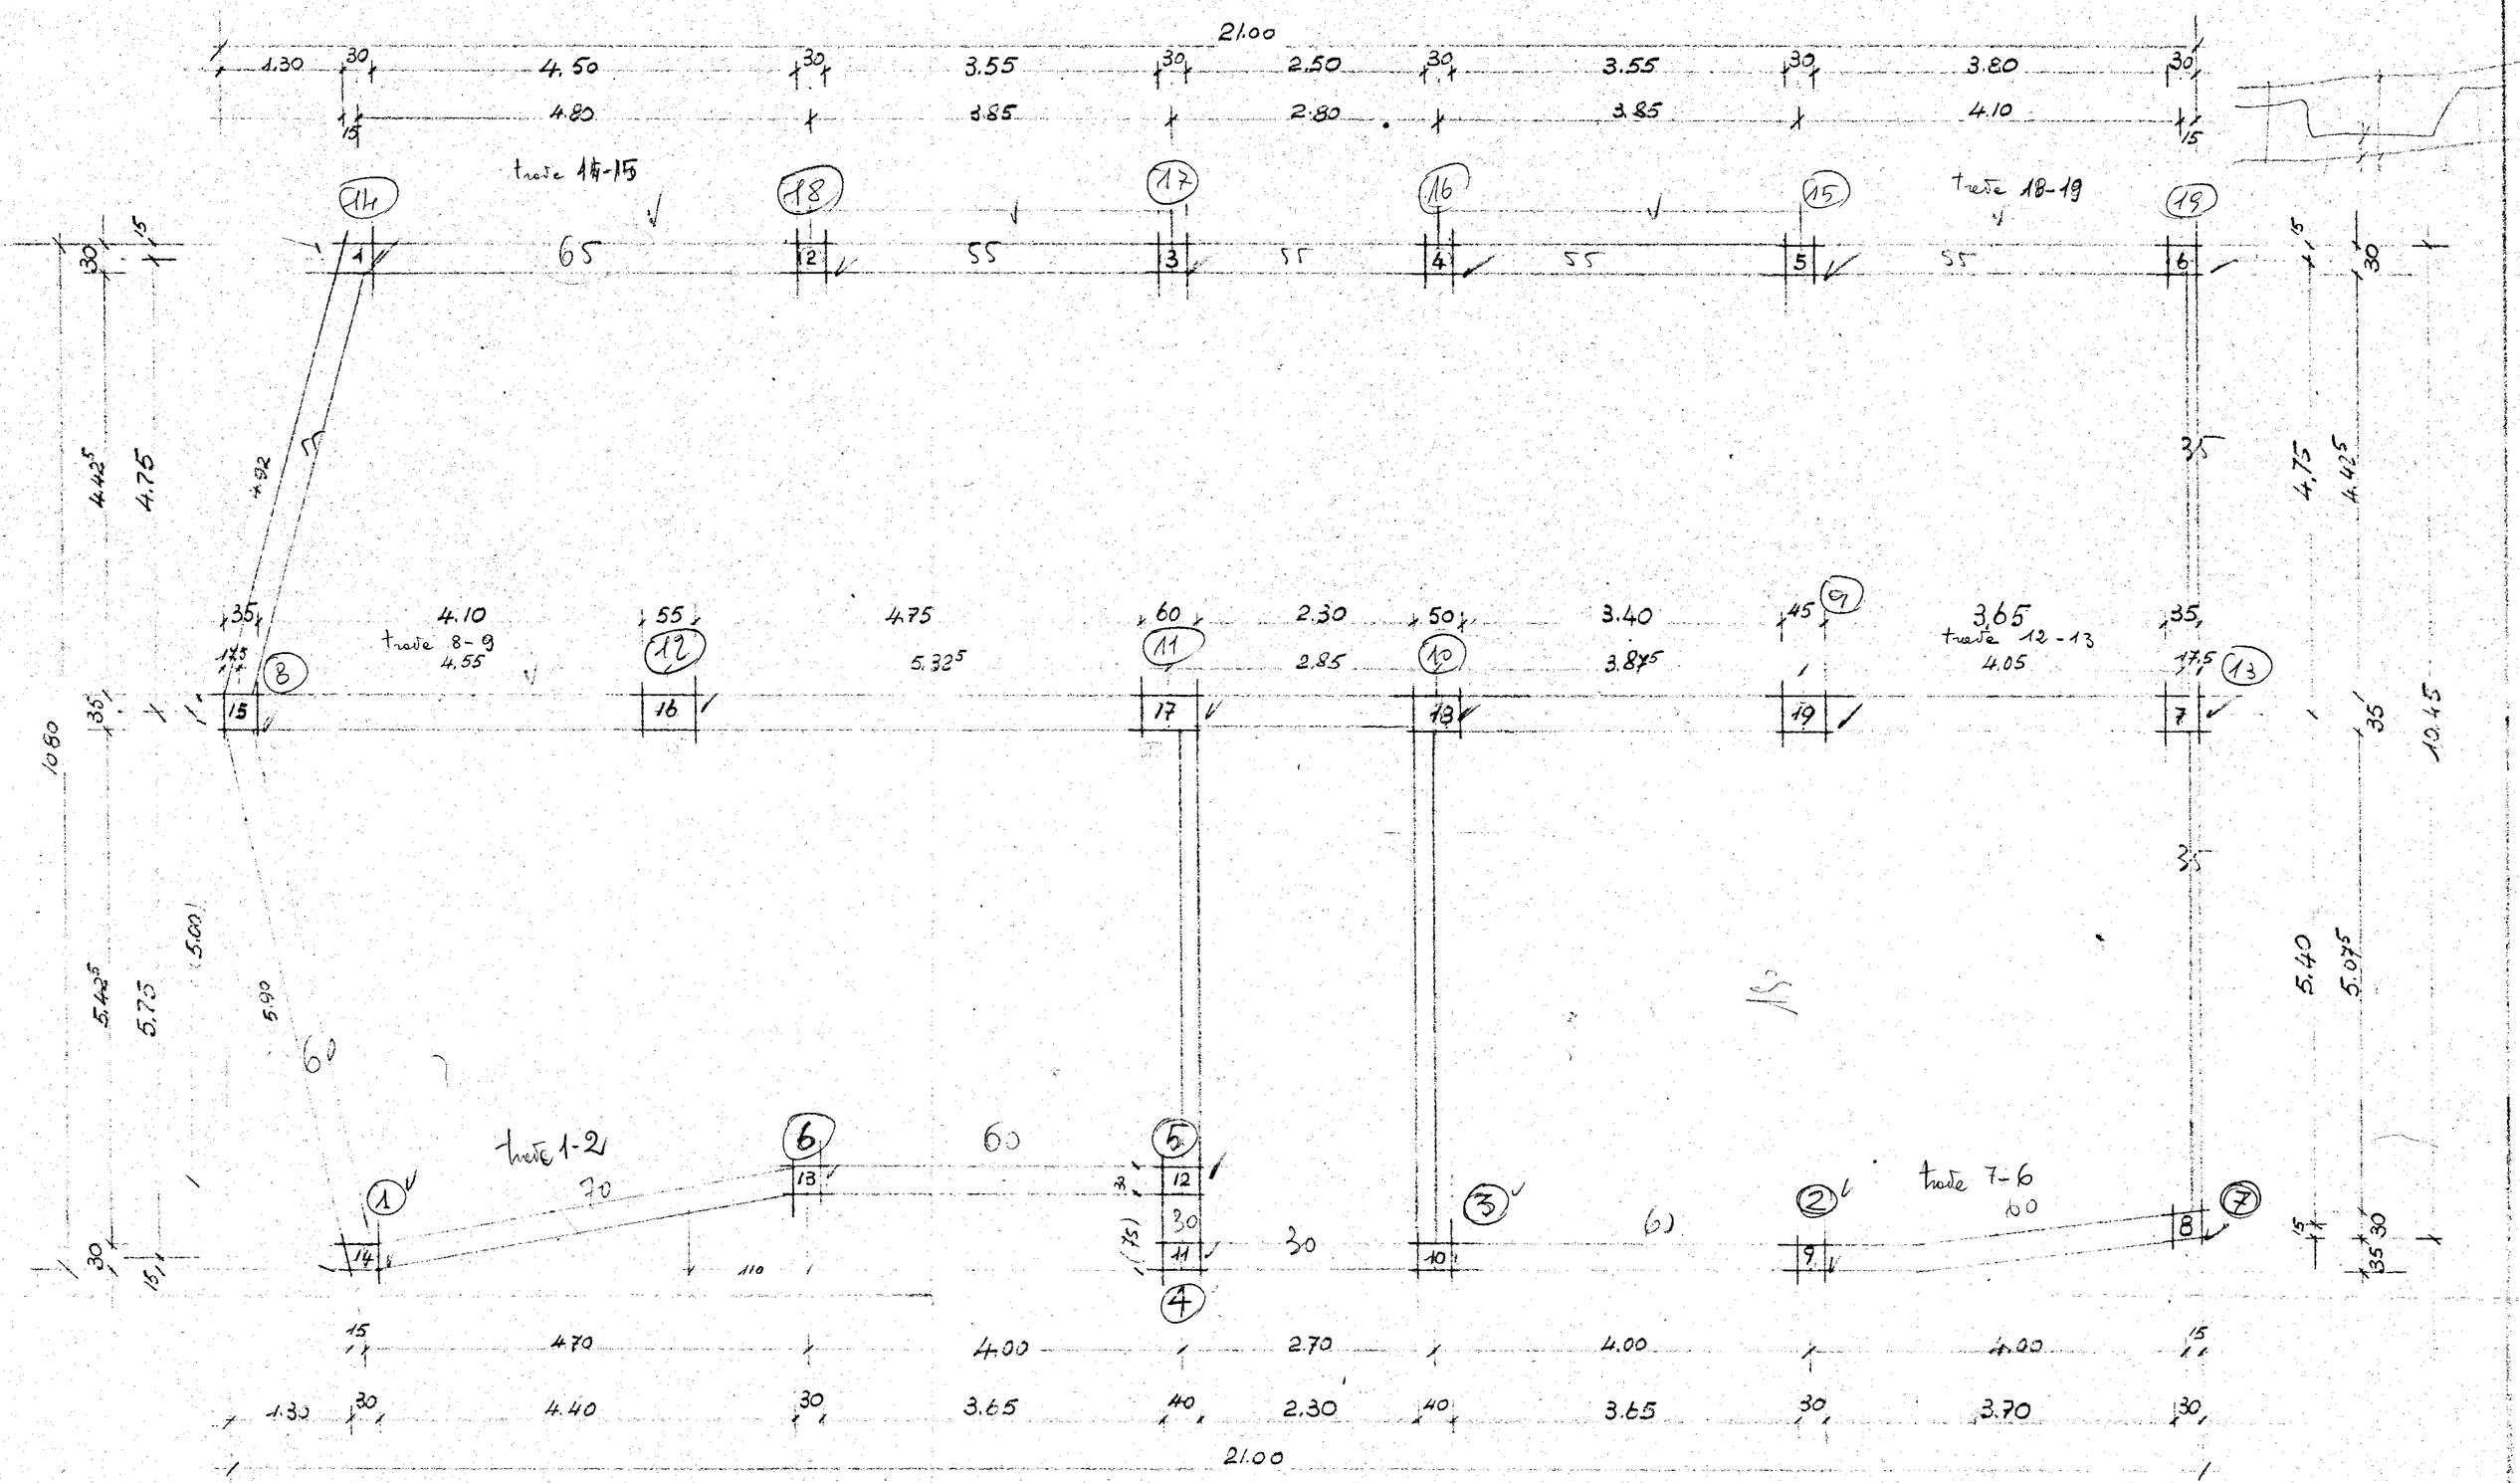
PIANTA PIANO RIALZATO
TIPO (1)