


COMMISSIONE TECNICA I.A.C.P.
Art. 63 Legge 22-10-1971 n. 865)
PARERE FAVOREVOLE
espresso con voto n. 6/18
nella seduta del 14 FEB. 1978
Brindisi, li 15 FEB. 1978
IL SEGRETARIO


EDILIZIA ECONOMICA POPOLARE		
BRINDISI	Fabbricato Sociale Coop.va	PIANO DI ZONA della 167 quartiere SANT'ELIA
	S. ANNA 68 ZONA 5 Lotto 3	
centrale termica e idrica		rapp. 1:25
progettista direttore lavori	dott. ing. GIUSEPPE MARASCO	TAV. N. 5

N.B. : TUTTE LE OPERE INDICATE NEI PRESENTI
DISEGNI RIENTRANO NEL FORFAIT...


- N.B.
- 1) IL SOLAIO COPERTURA C.T. DEVE ESSERE
FORMATO DA UNA SOLETA IN C.A.
 - 2) LE PORTE DELLA C.T. DEVONO APRIRSI
VERSO L'ESTERNO -

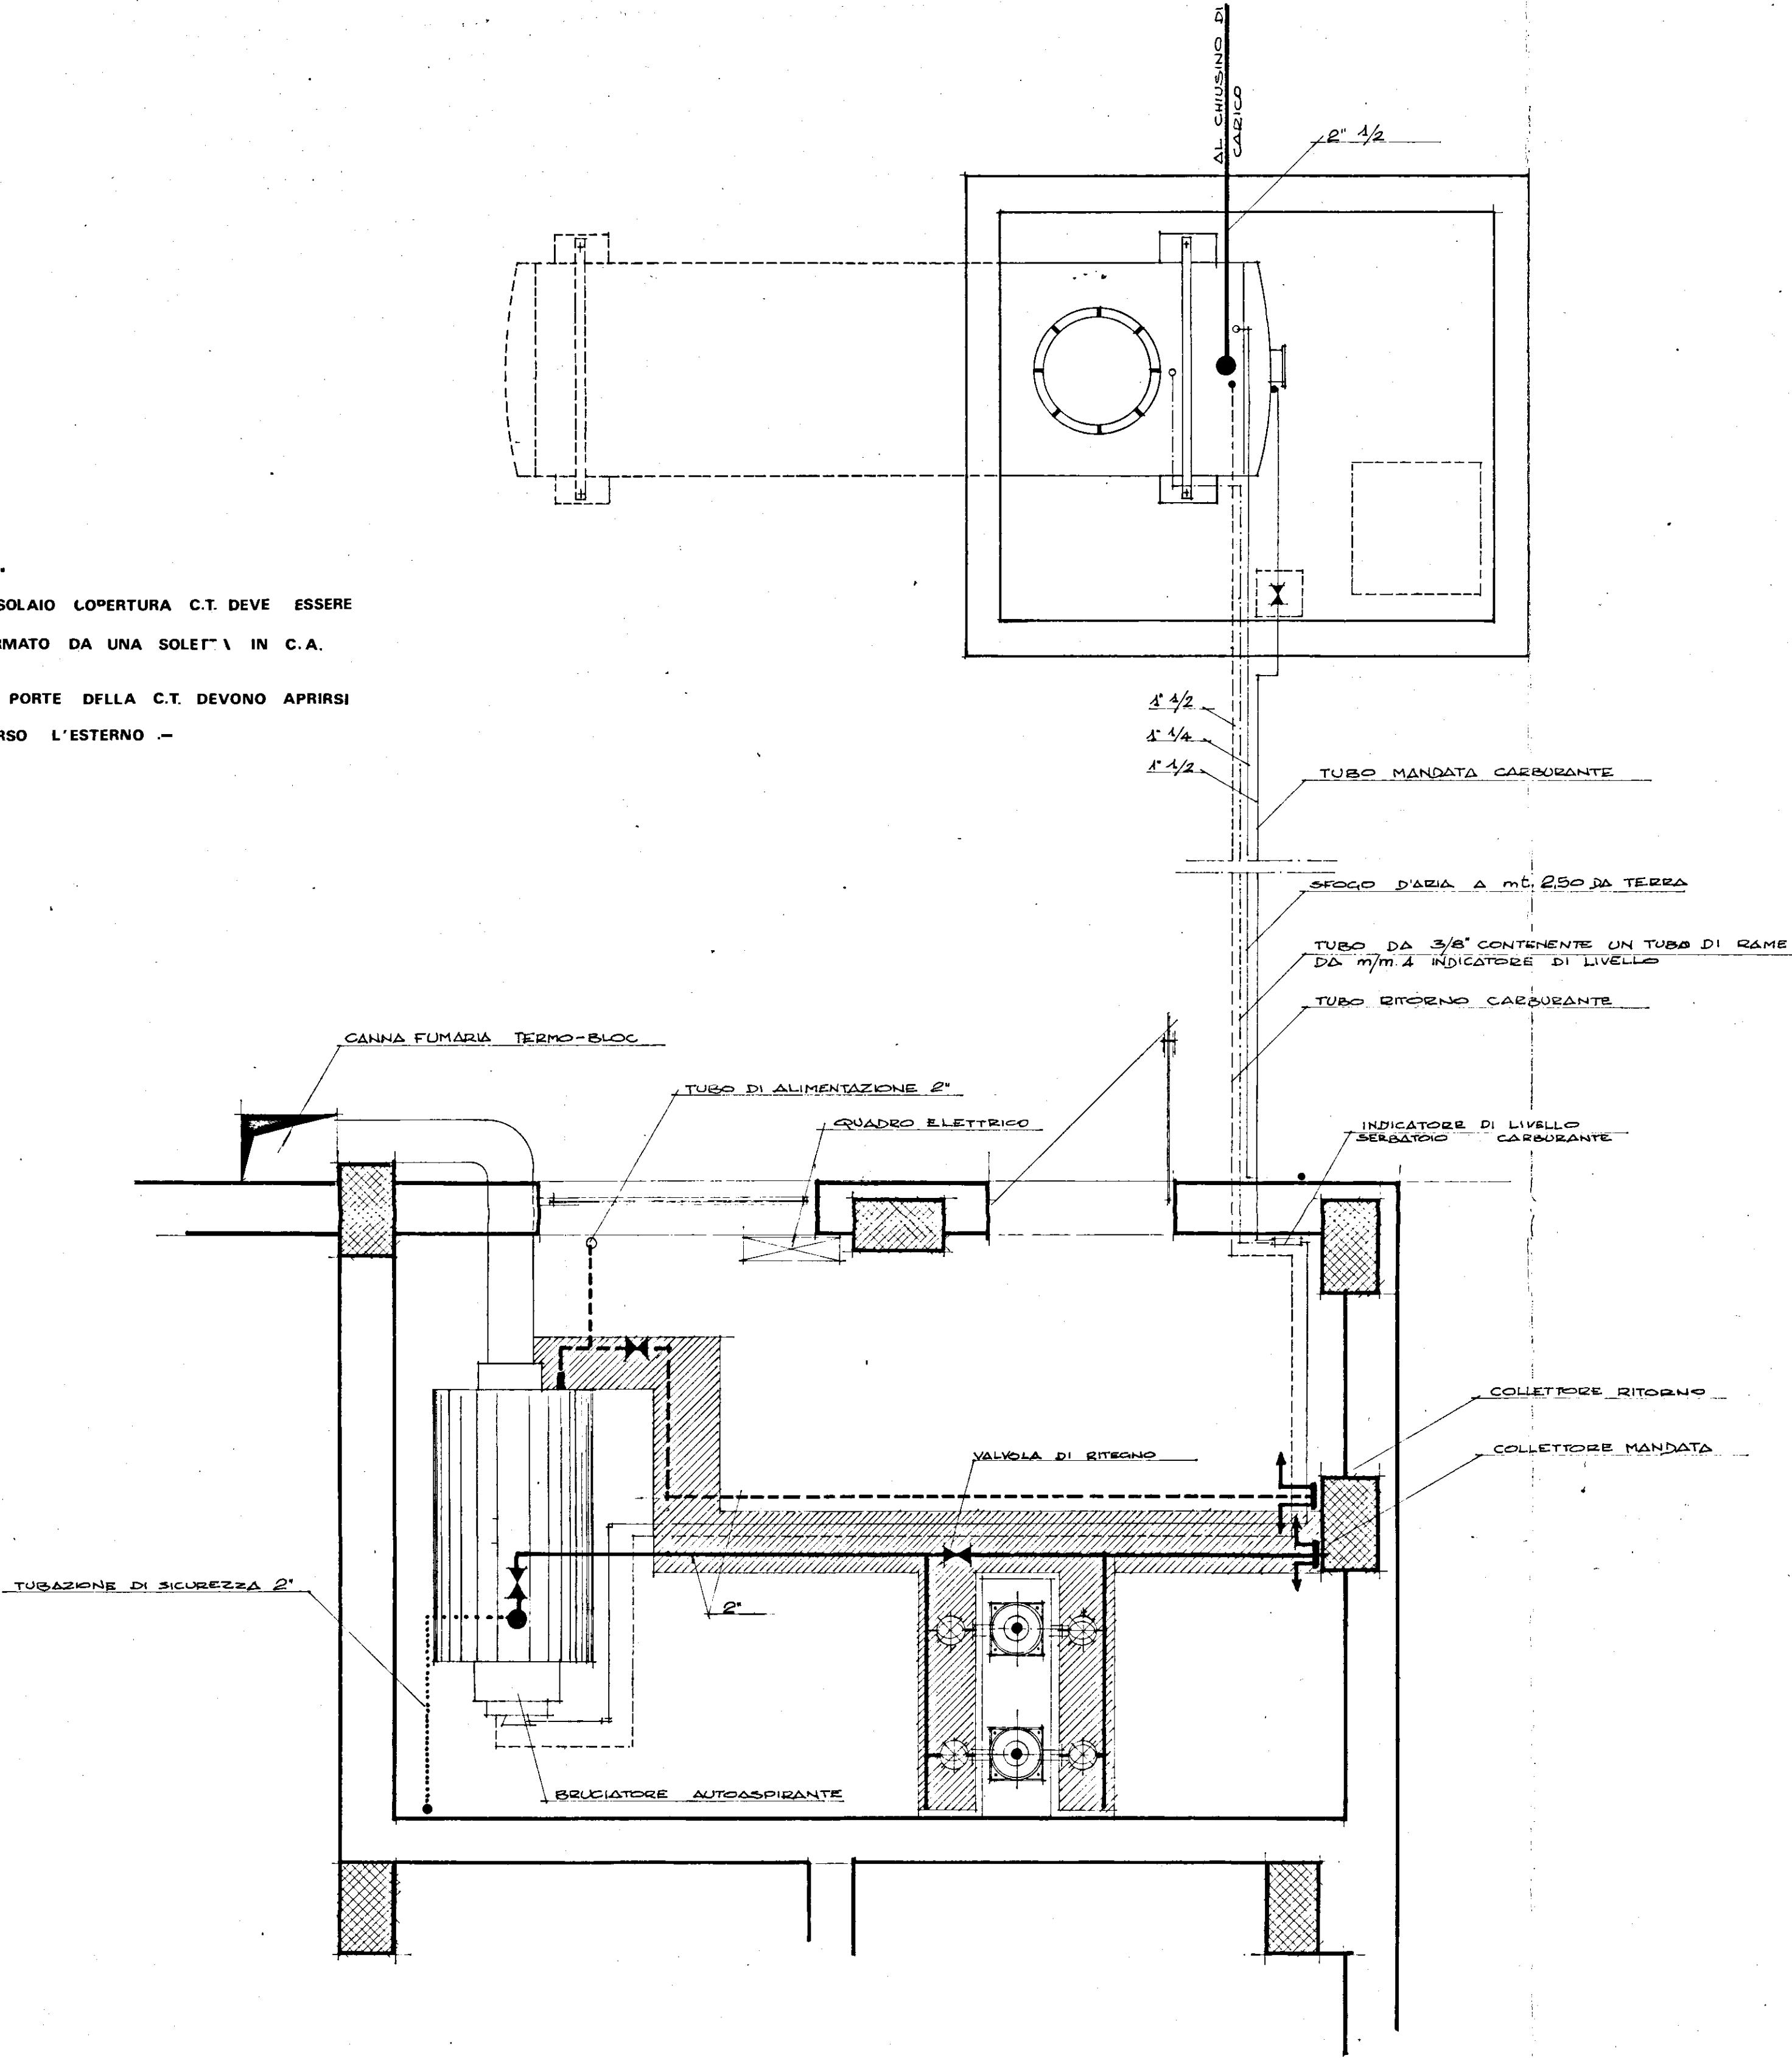

PIANTA DELLA CENTRALE TERMICA rapp. 1:25

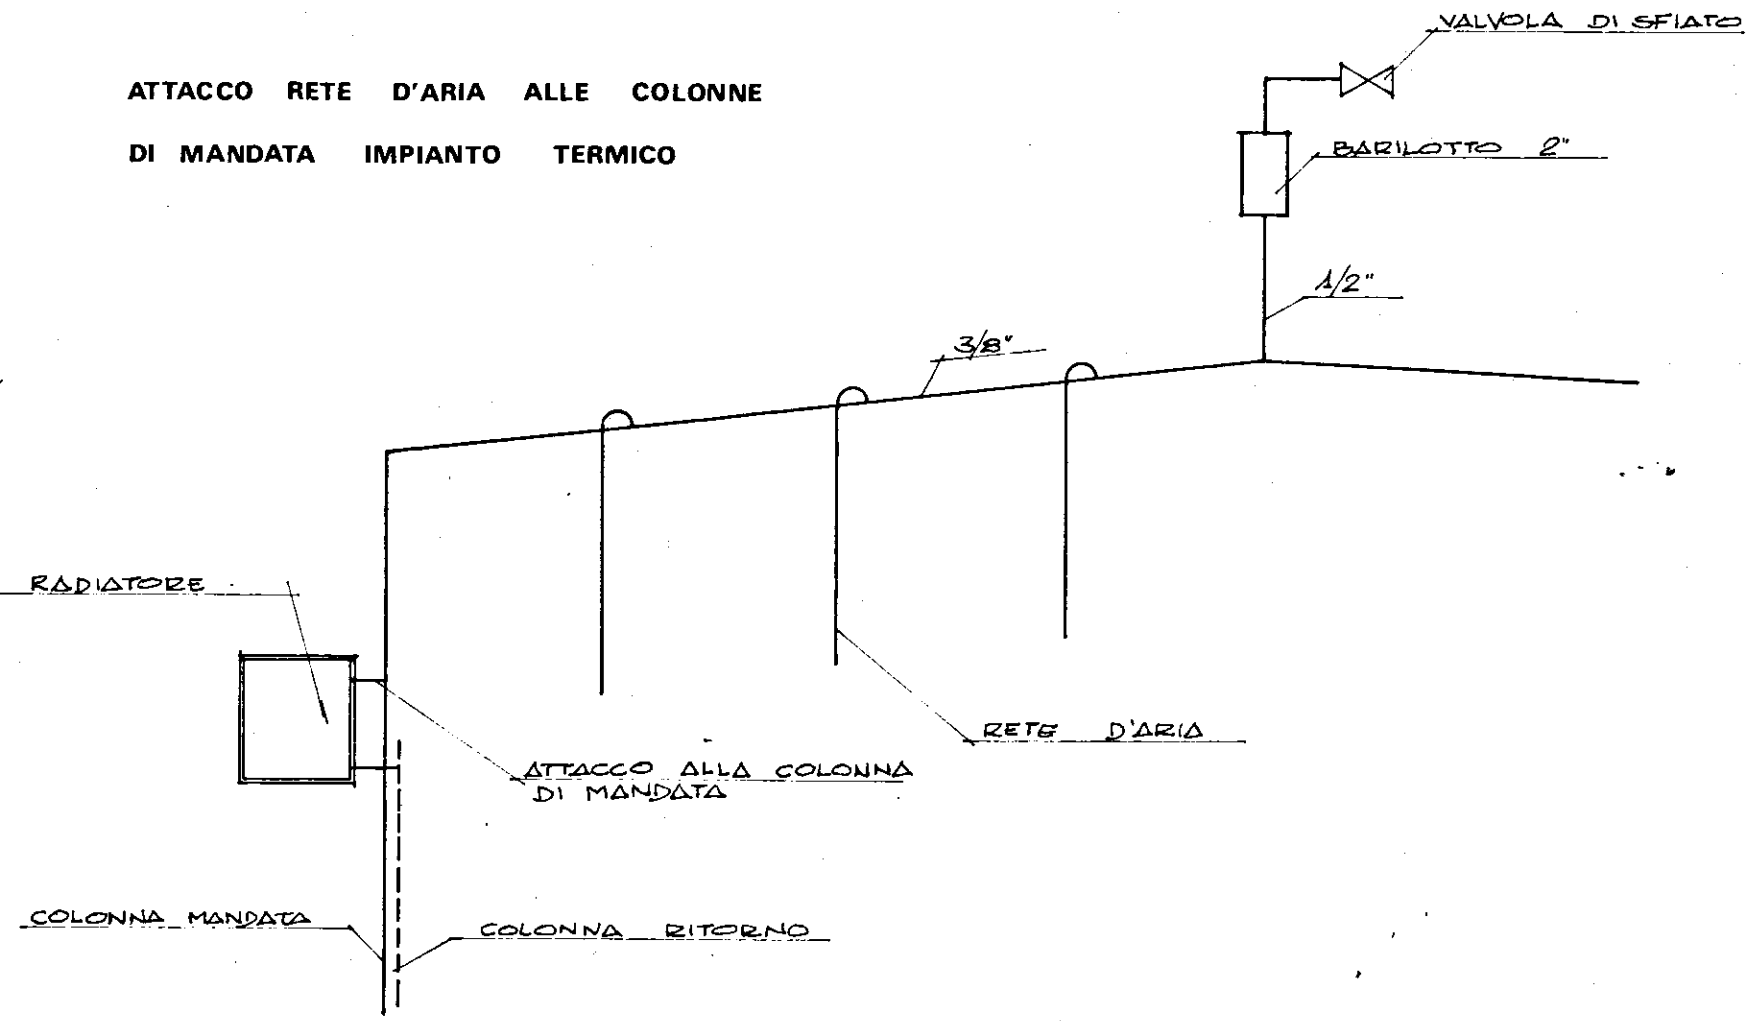

- LEGENDA
- 1) SERBATOIO ETERNIT DA L. 1000 (n°2)
 - 2) AUTOCLAVE DA L. 800

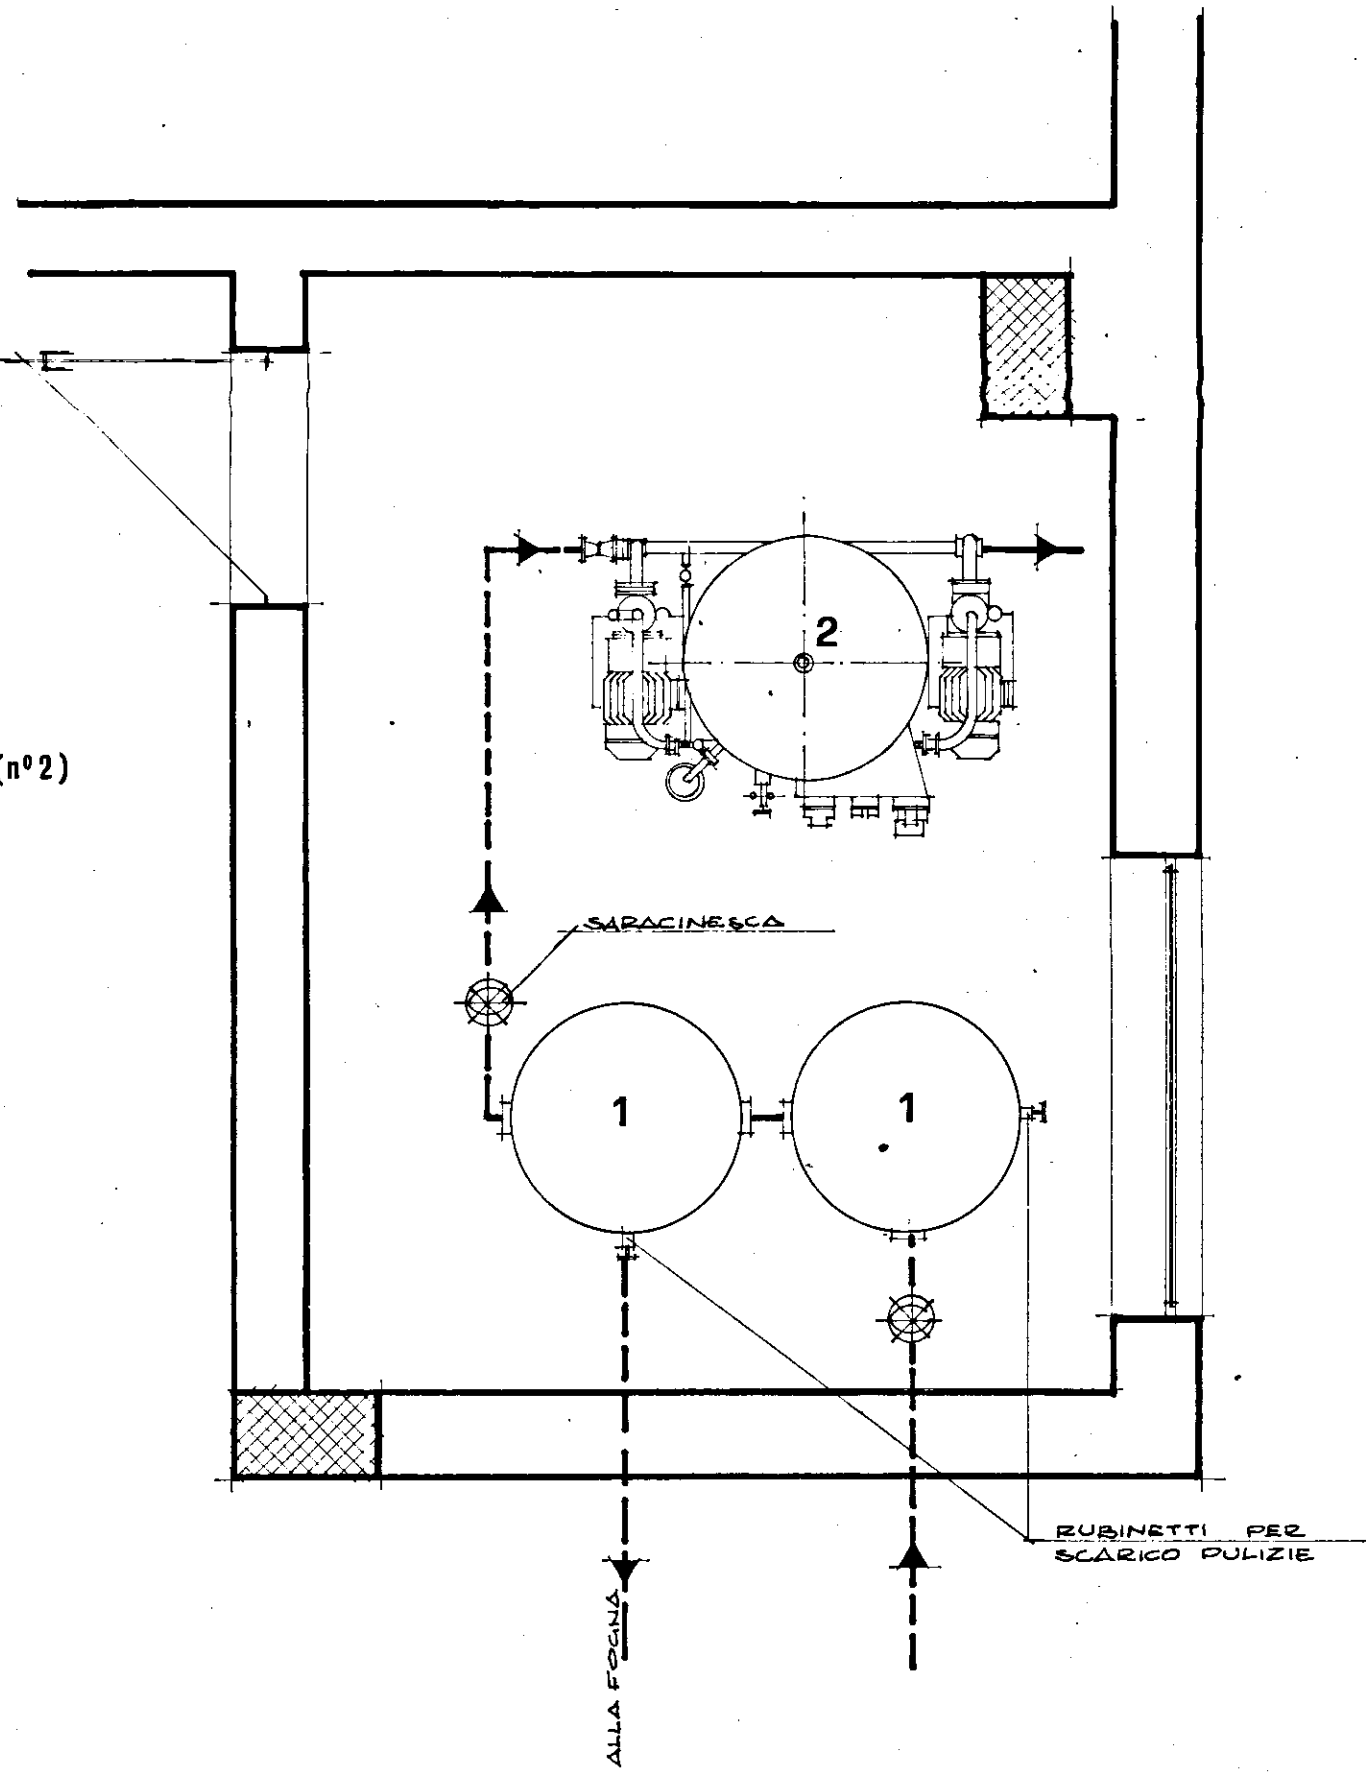

PIANTA DELLA CENTRALE IDRICA rapp. 1:25