
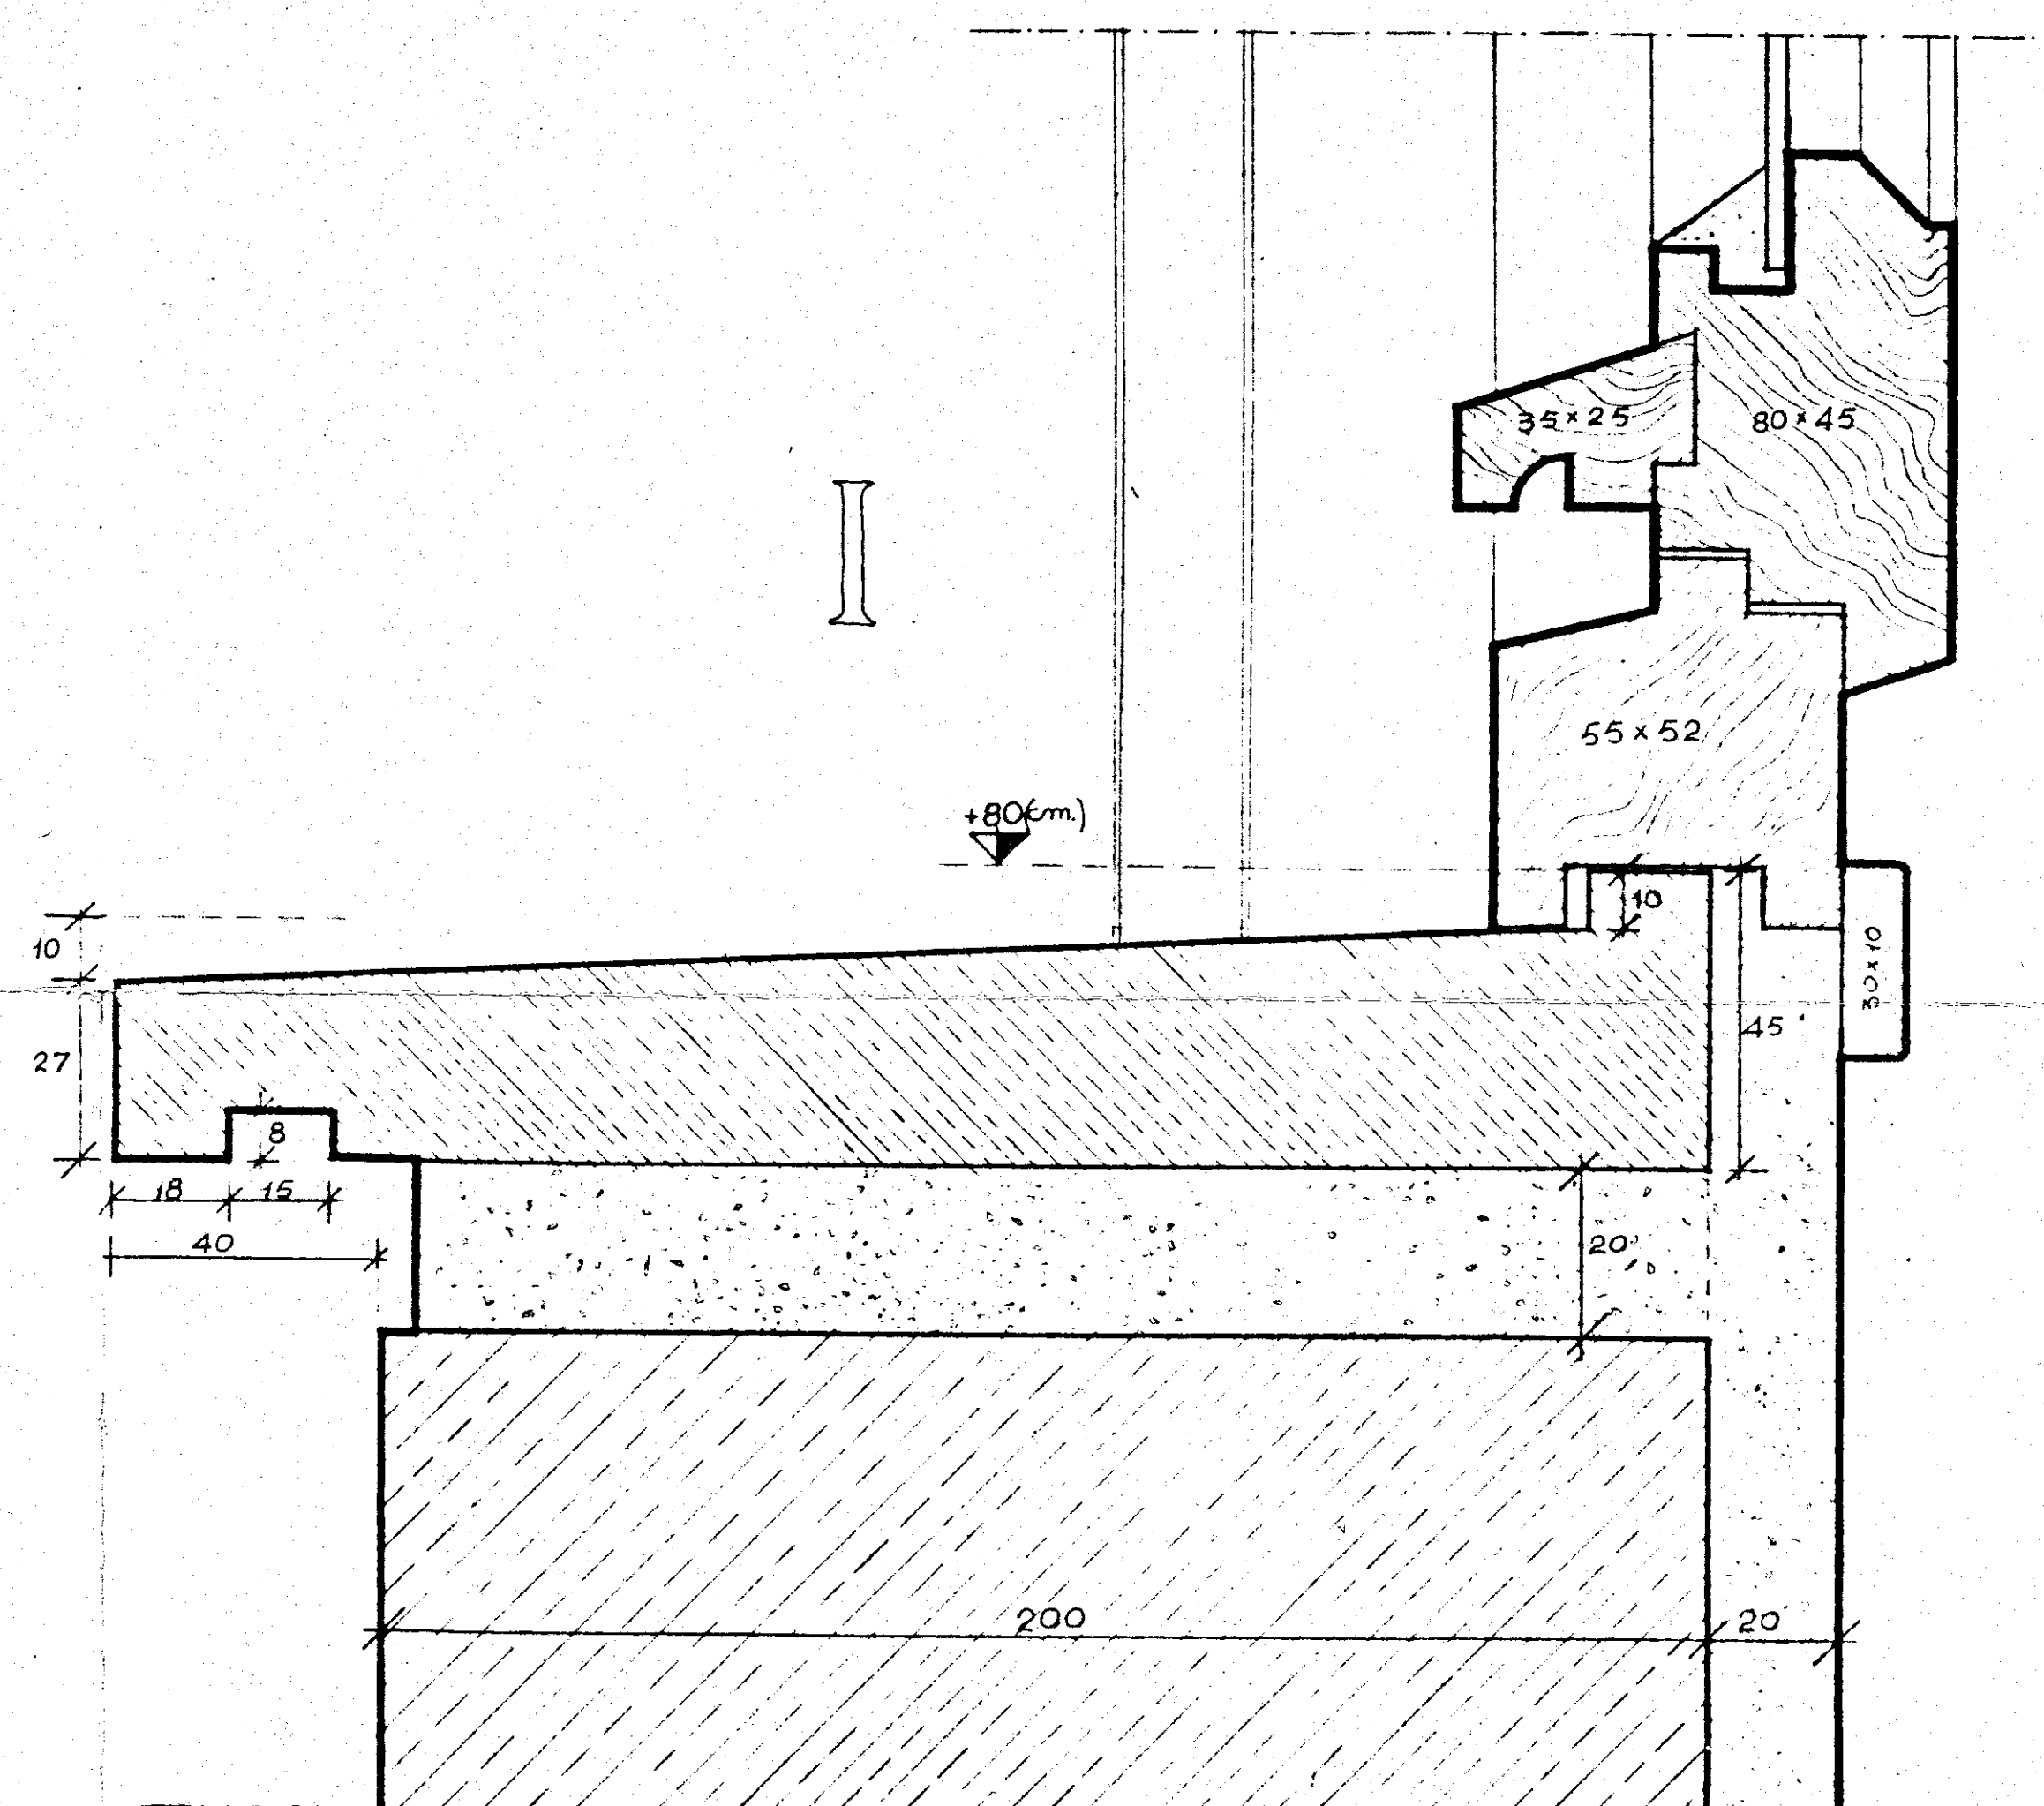
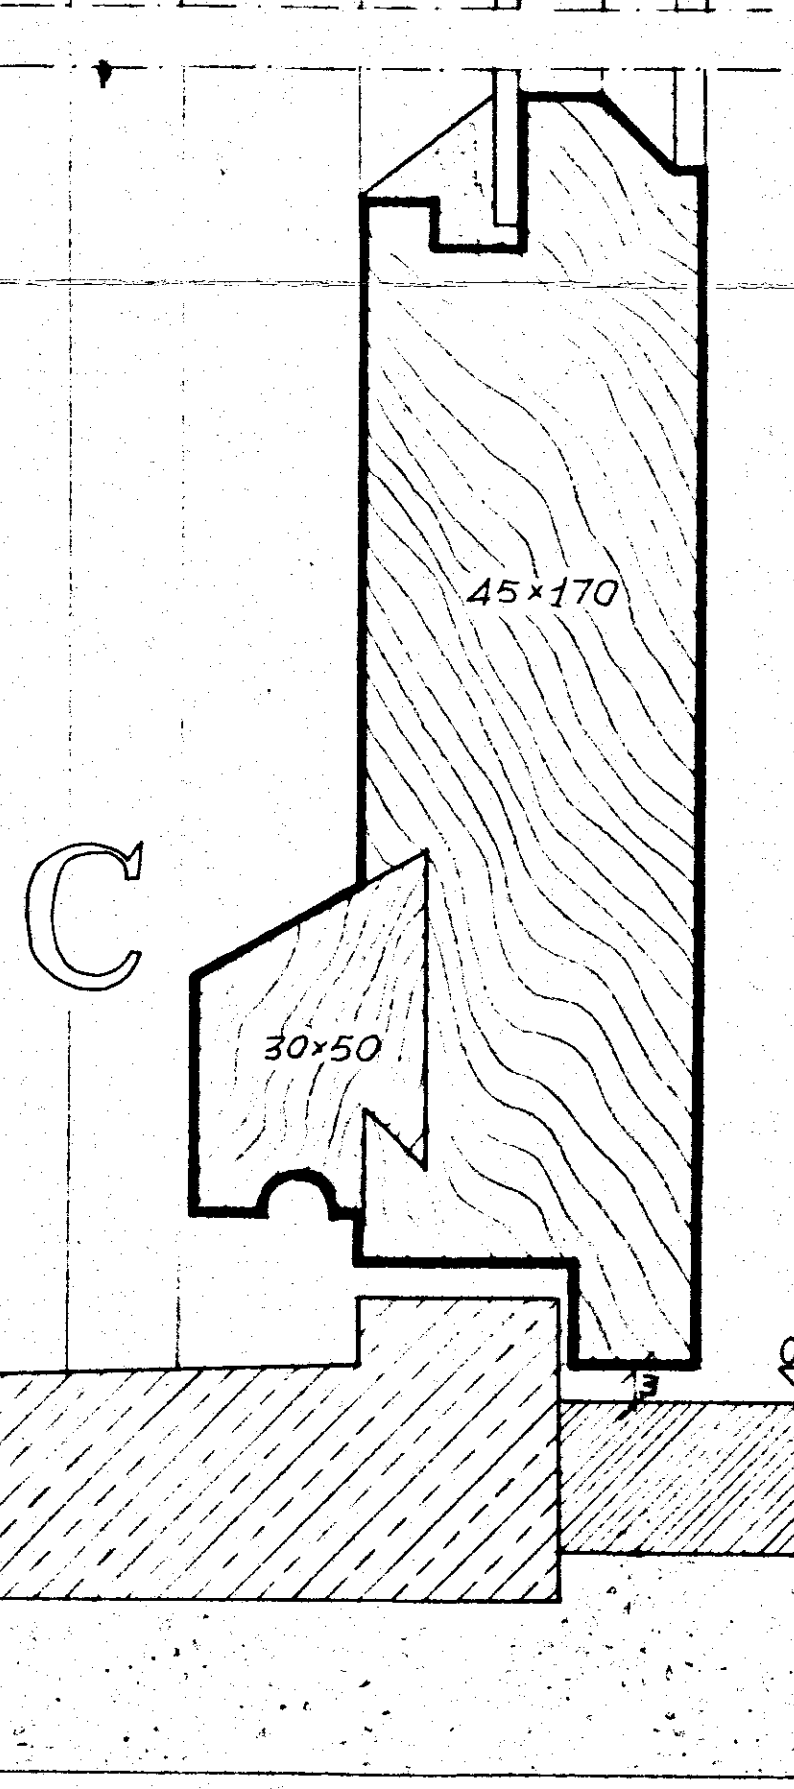
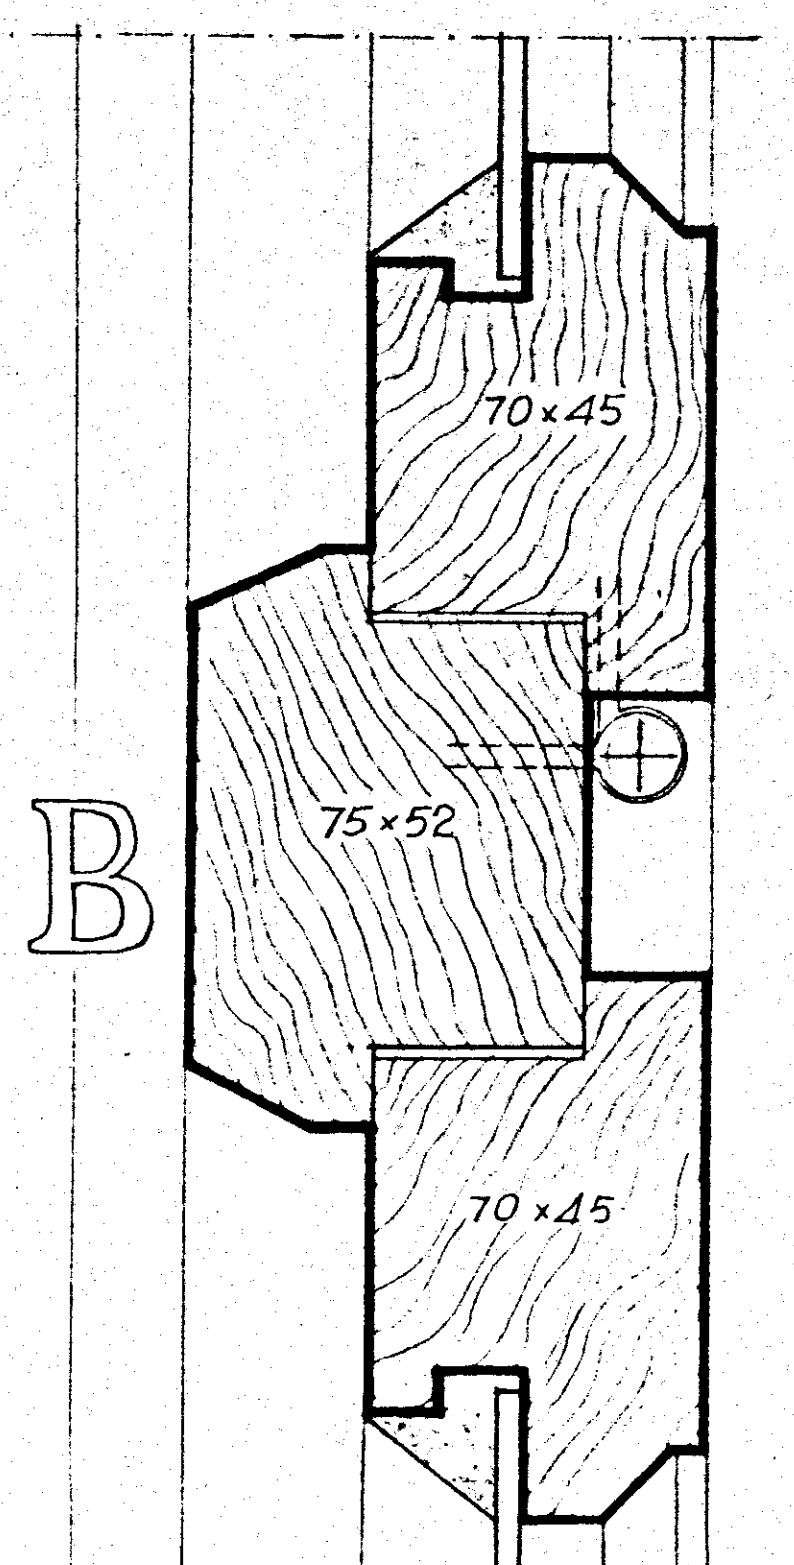
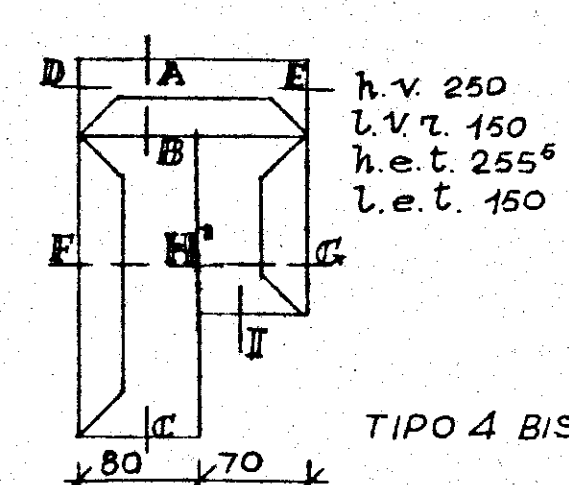
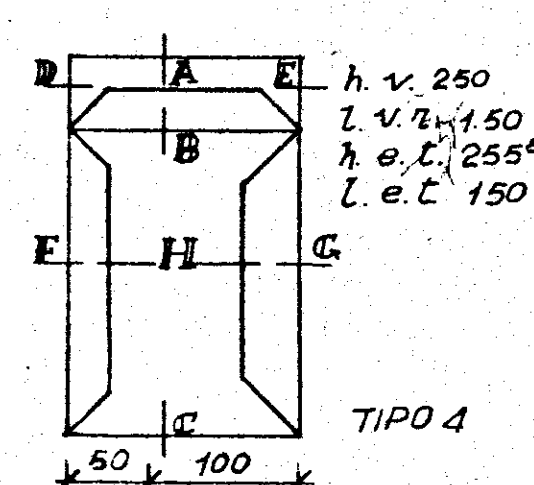
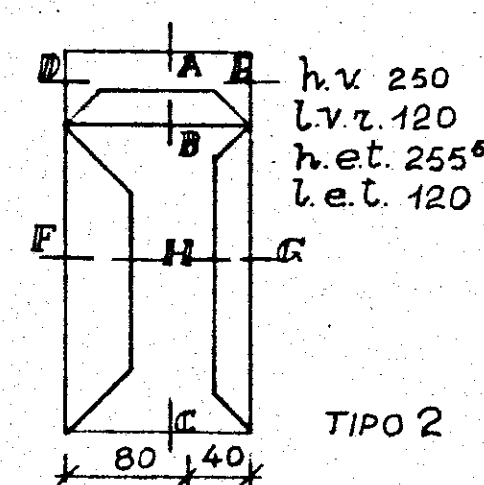
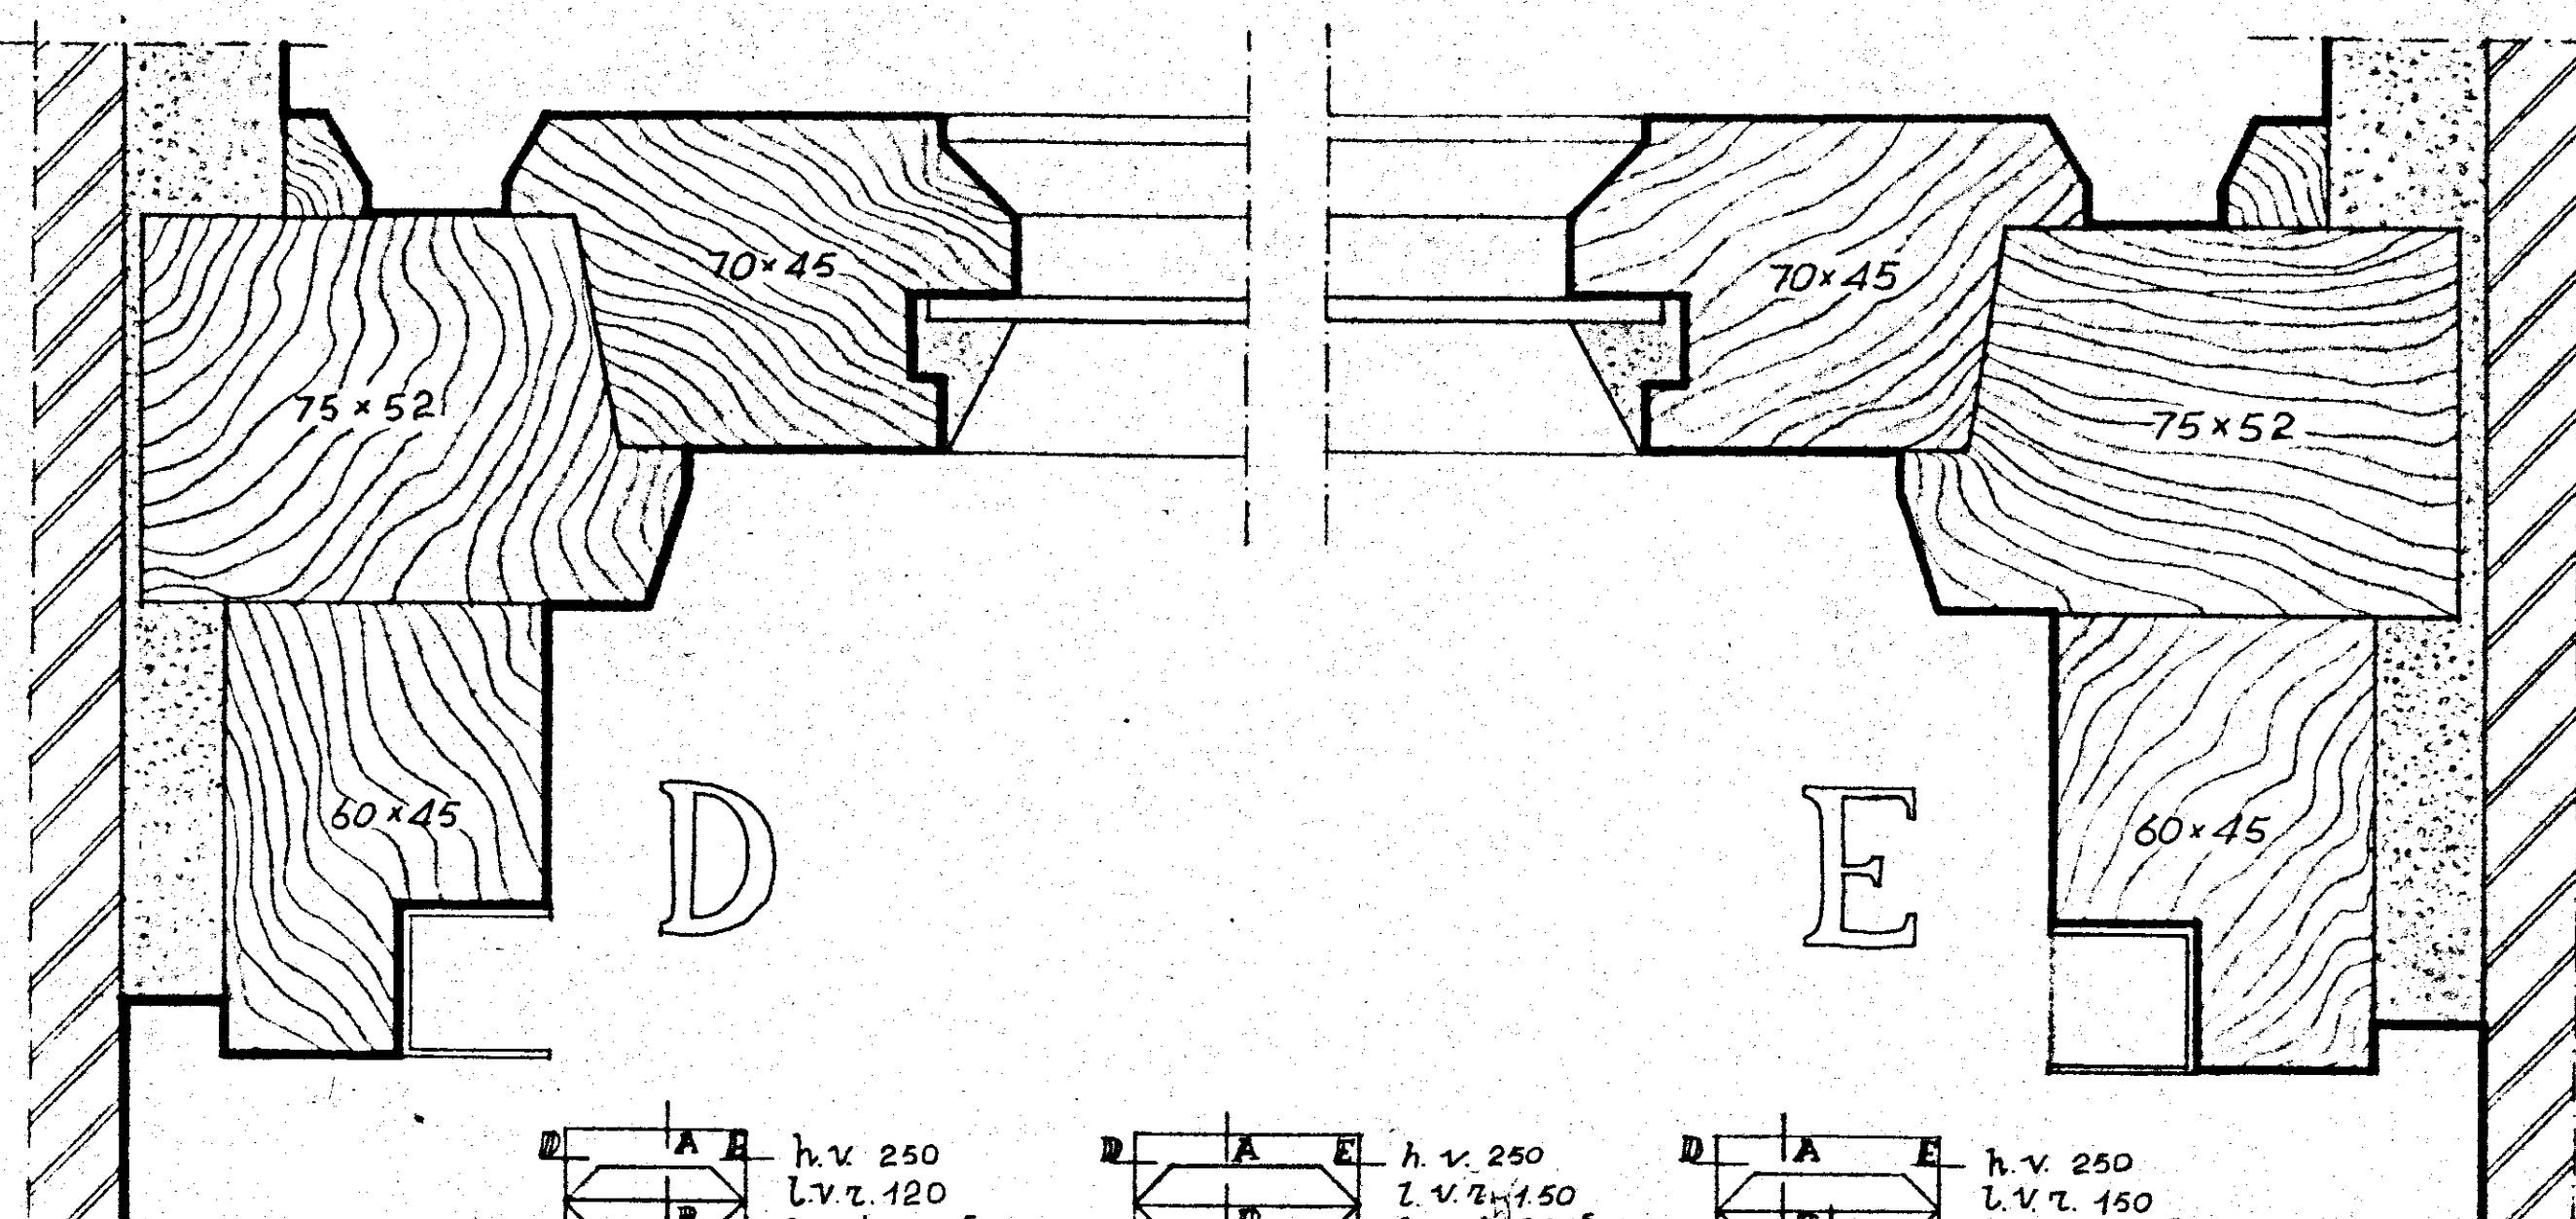
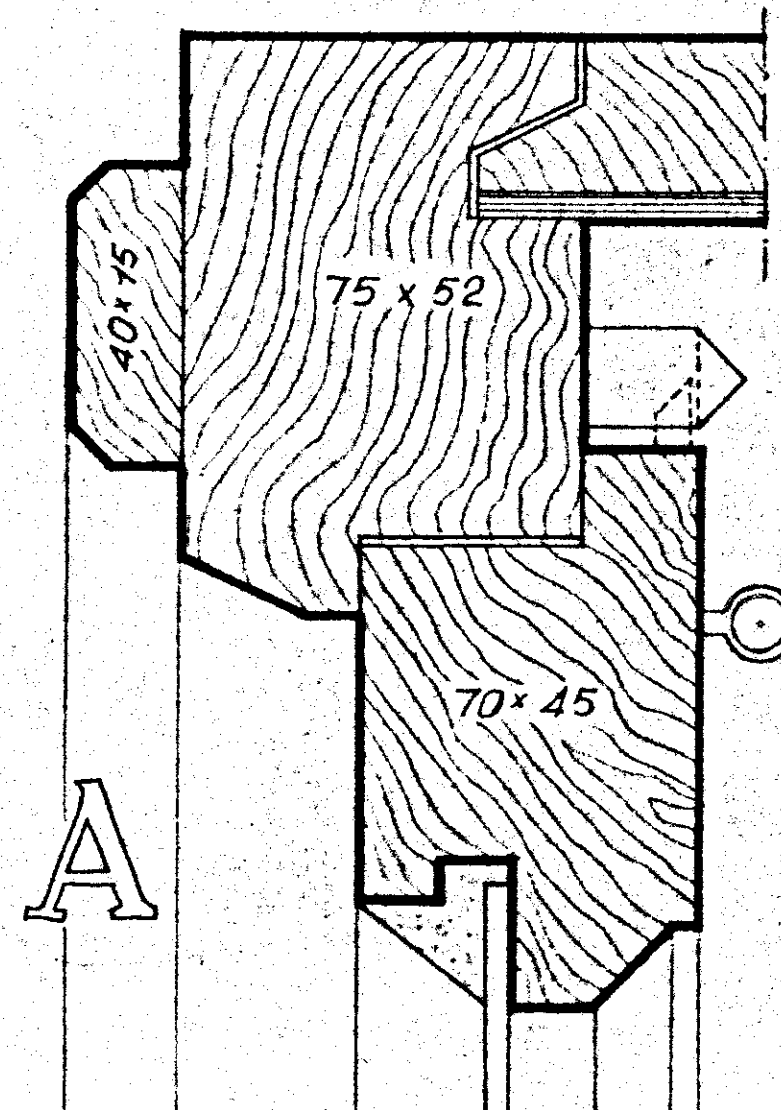
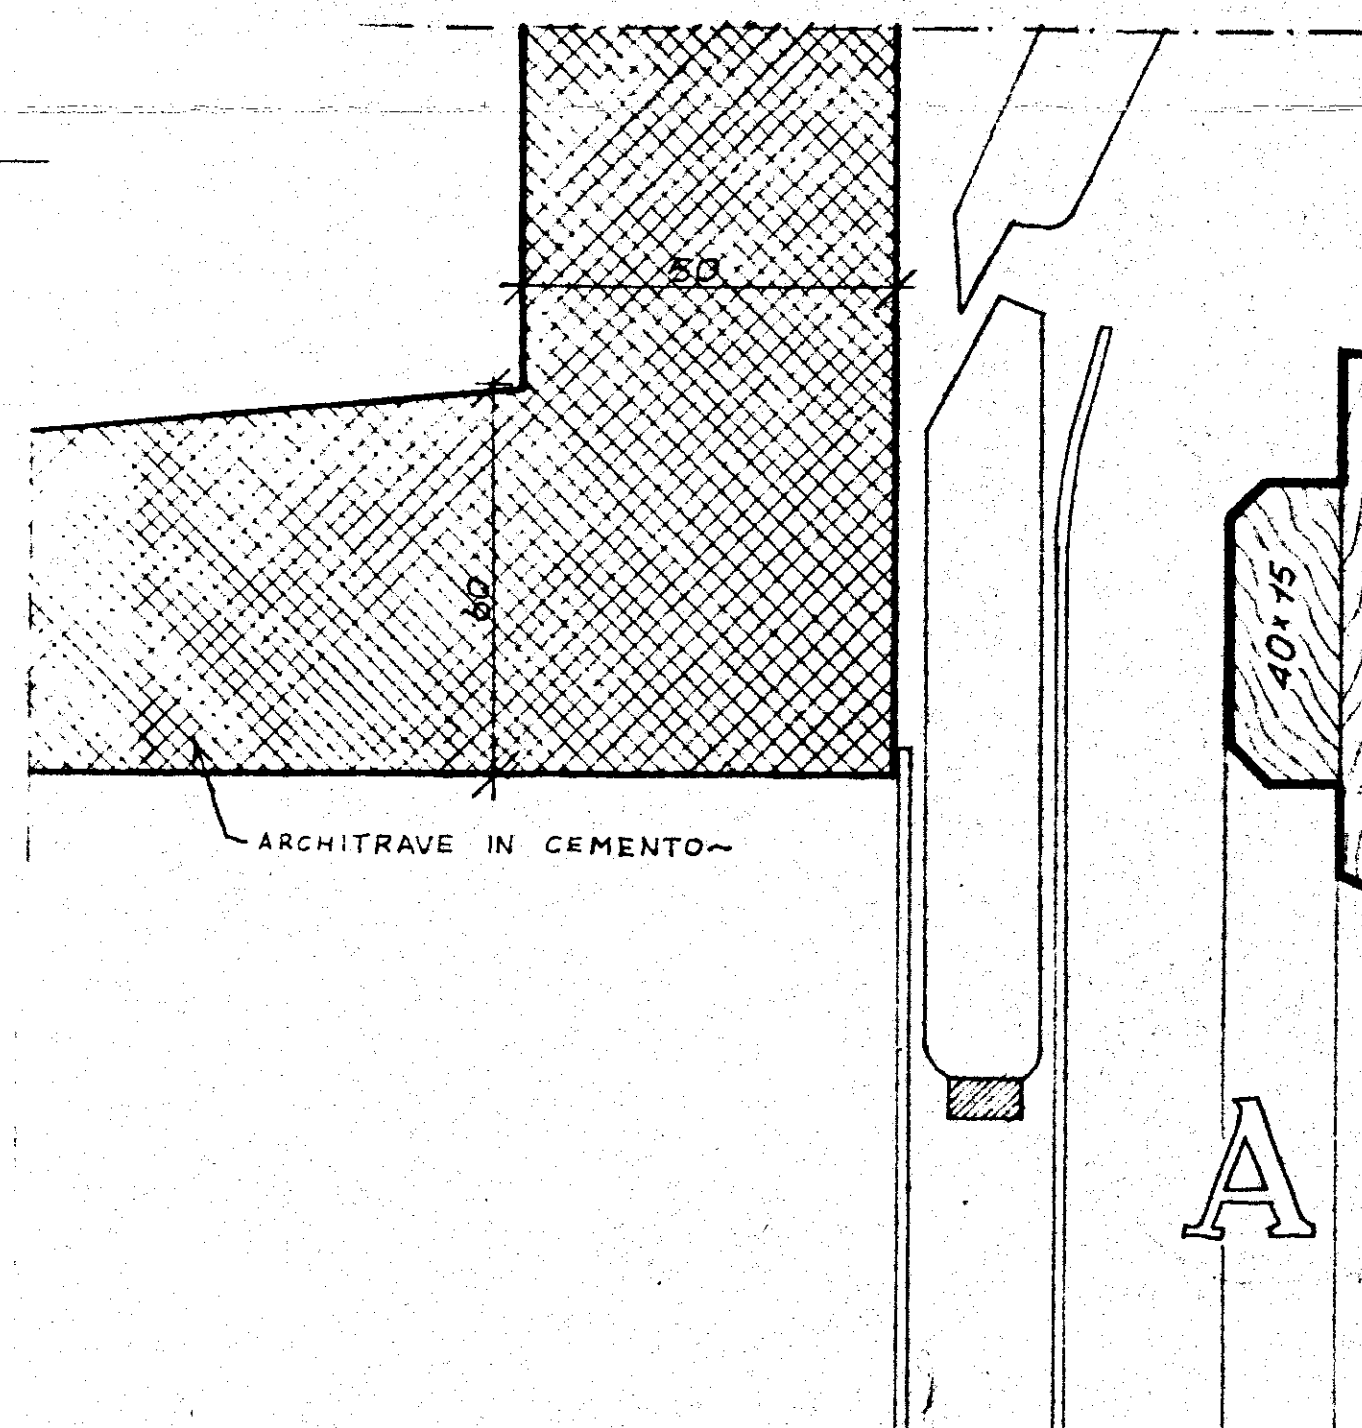
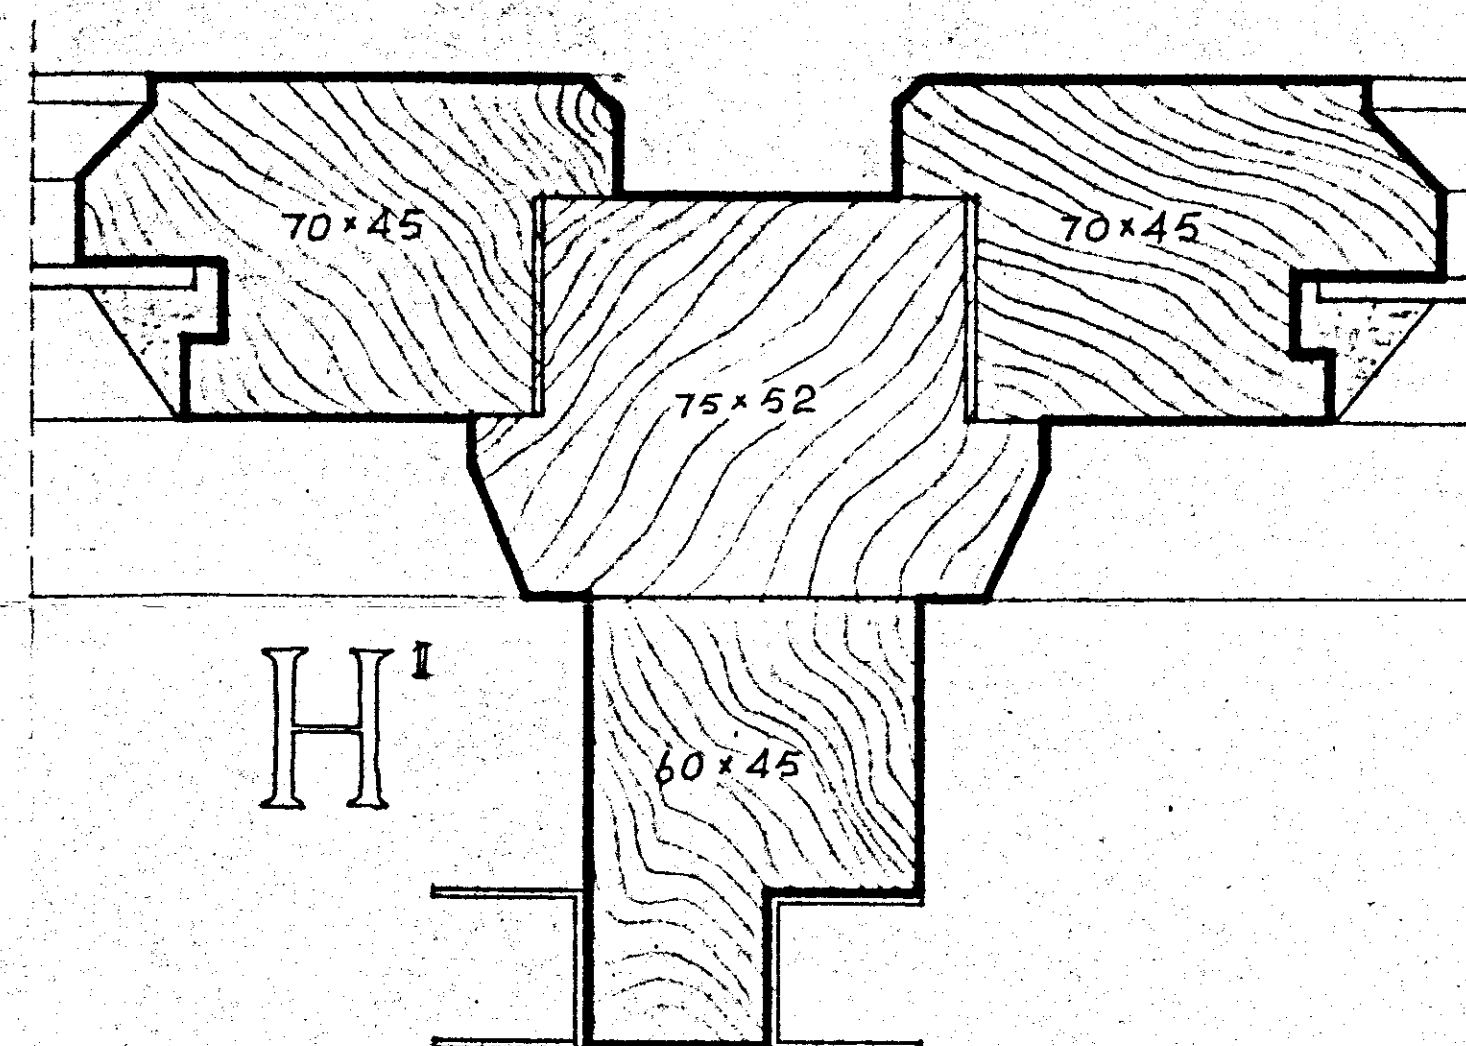


*NB.-TUTTE LE QUOTE DEI
DETTAGLI AL VERO SONO
ESPRESSE IN MILLIMETRI*

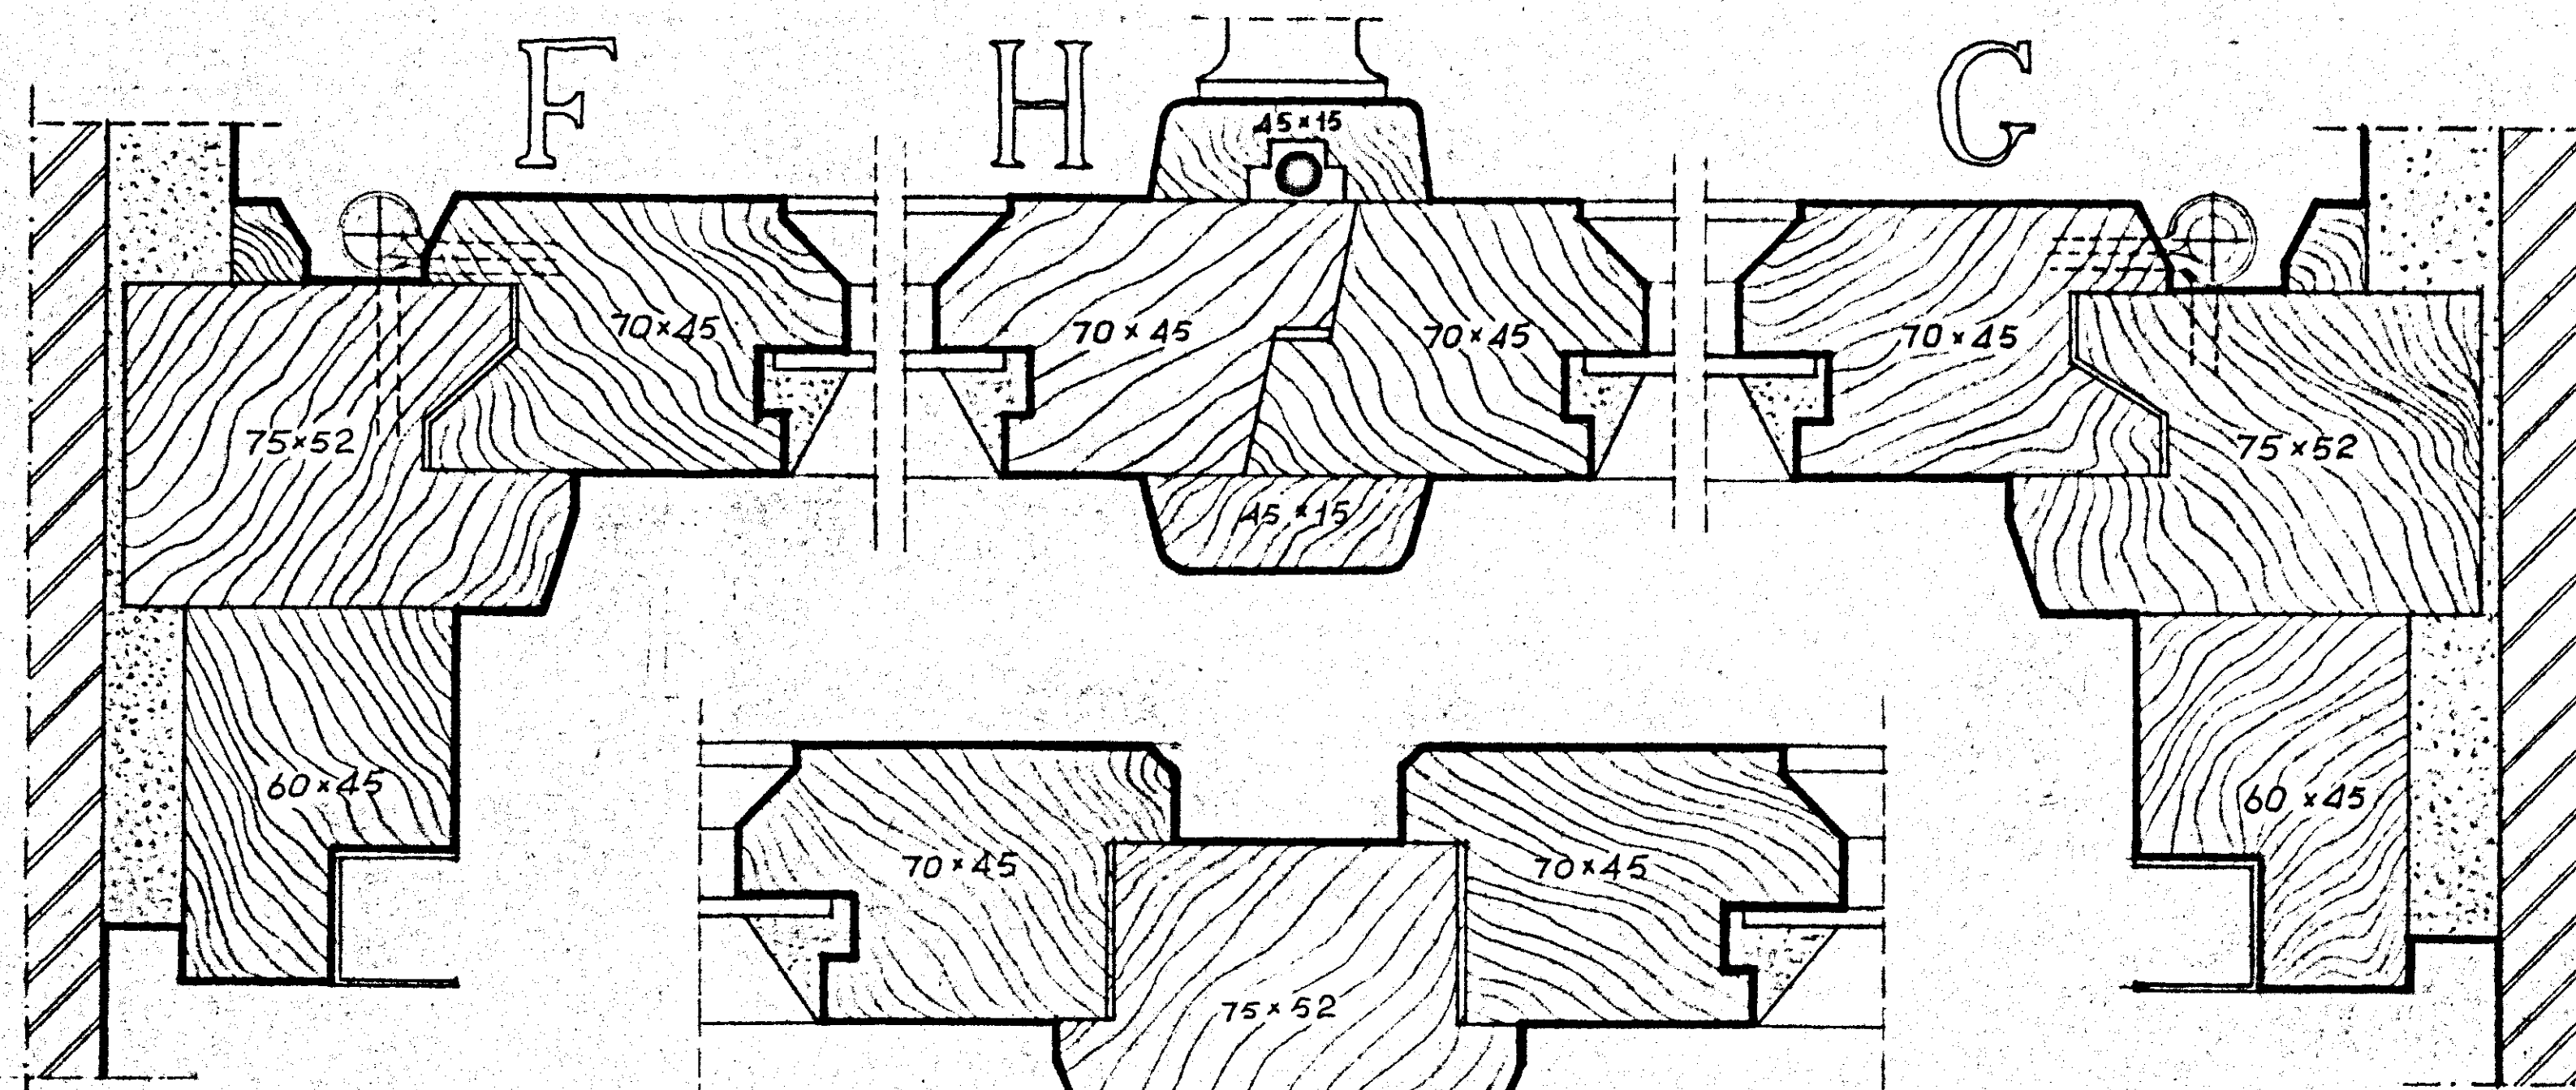

STUDIO ARCHITETTO EGGONNEL POMA 33 VIA RUBICONE
QUARTIERE INA CASA
IN LOCALITÀ COMMENDA* BRINDISI*
ISTITUTO AUTONOMO CASE POPOLARI
INFISSI ESTERNI TIPI 2, 4 e 4 bis
scala 1:1
progettata ARCH. C. CHIARINI Capogruppo
ARCH. C. AMMONINO ING. B. DE ROSSI
ARCH. M. GIARELLI ING. L. POTI FG

111