


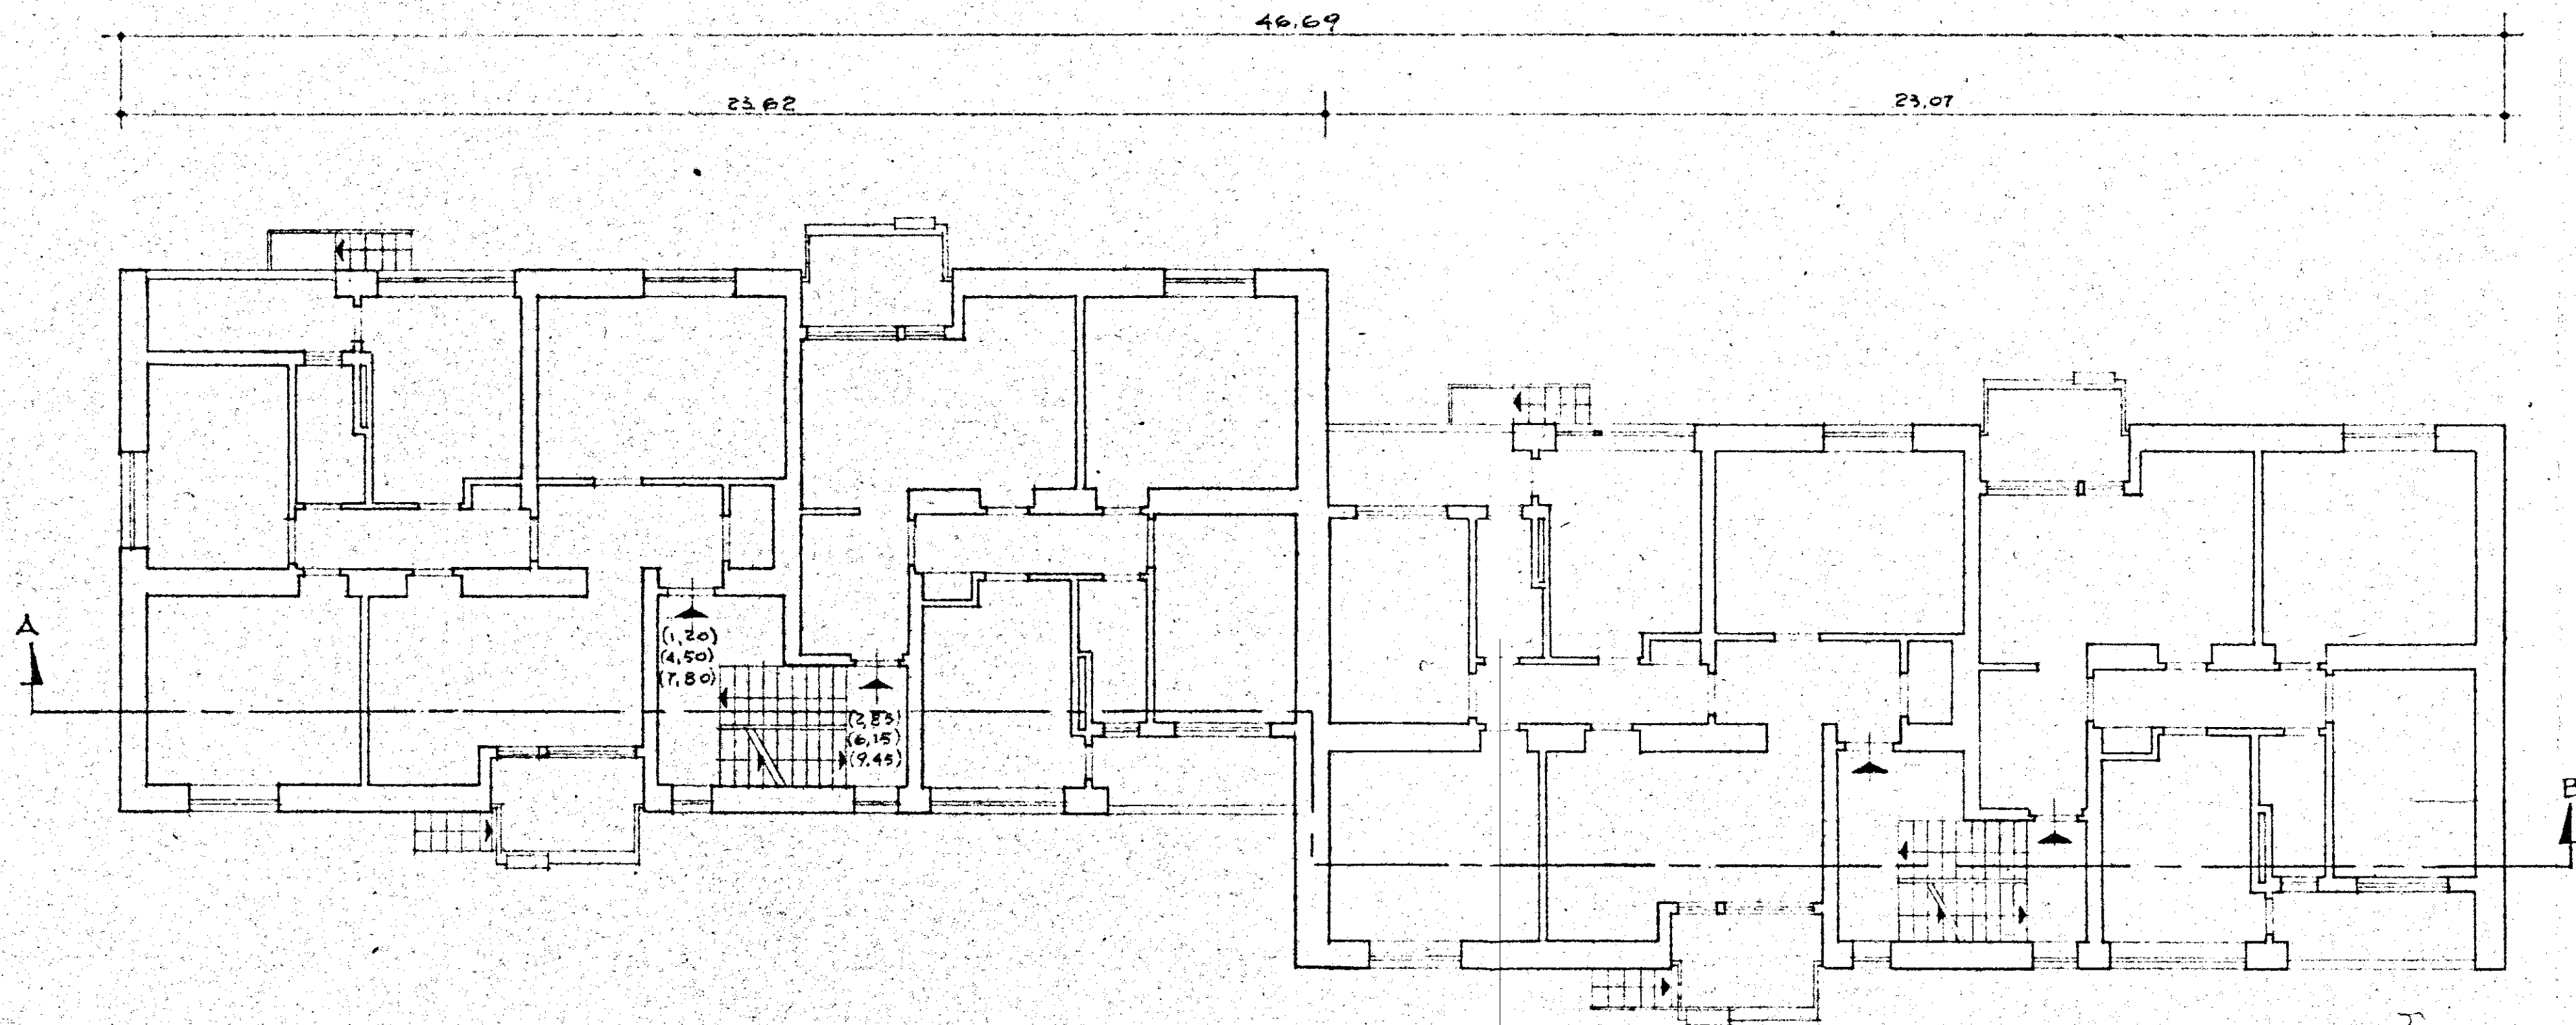

GESTIONE INA CASA 2° SETTENNIO	GRUPPO ARCH. SPACCARELLI - A. BACCIO - ERUNO, TAVOLETTI - C. BACCIO	
CASE IN MESSAGNE	ed. D	DIS. N° 6958
STAZIONE APP. I.A.C.P. BRINDISI	n° 17.18.19.20	TAV. 2 SERIE 243
	PIANTA PIANO TIPO	ROMA 7 DICEMBRE 1959
	RAPP. 1:100	