





1
ISTITUTO AUTONOMO CASE POPOLARI PER LA PROVINCIA DI BRINDISI

PROGETTO CASE POPOLARI IN BRINDISI

SCALA 1:100 (PALAZZINA) D'

PROSPETTO PRINCIPALE

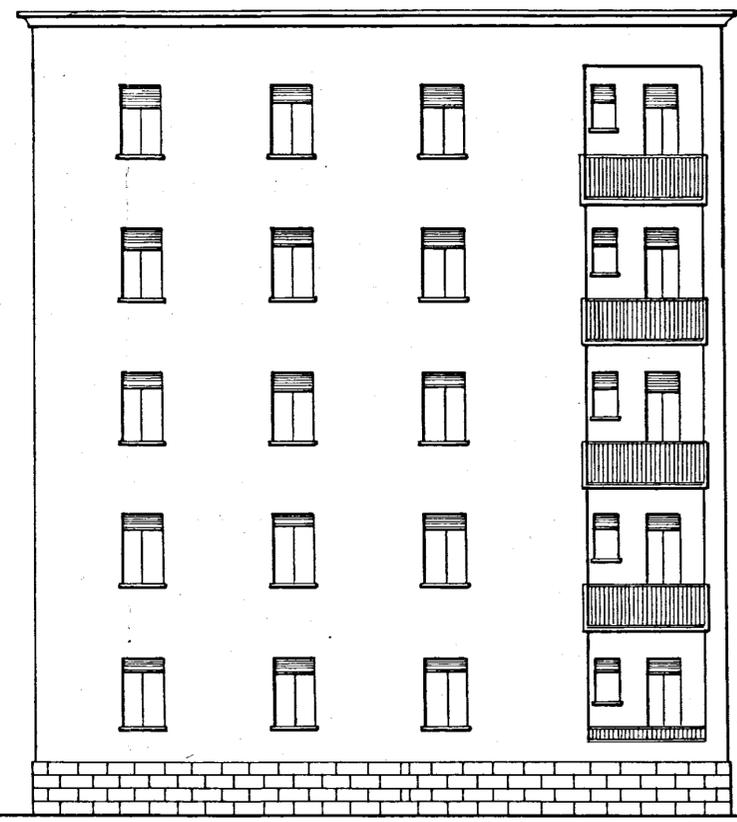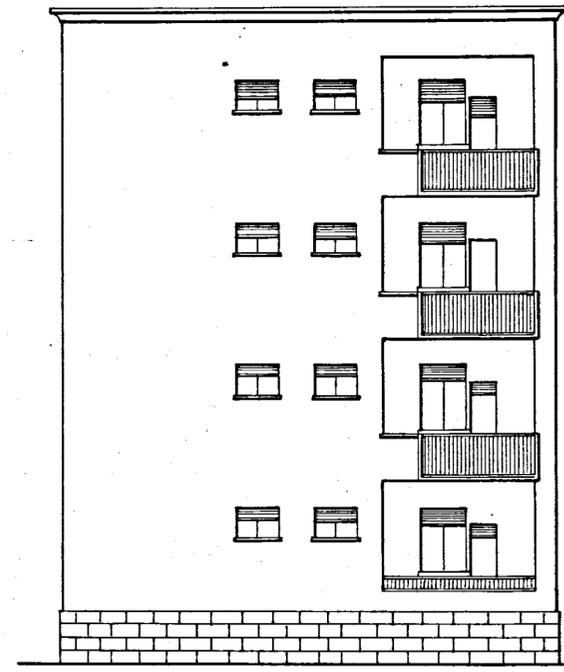

PROSPETTO LATERALE

