
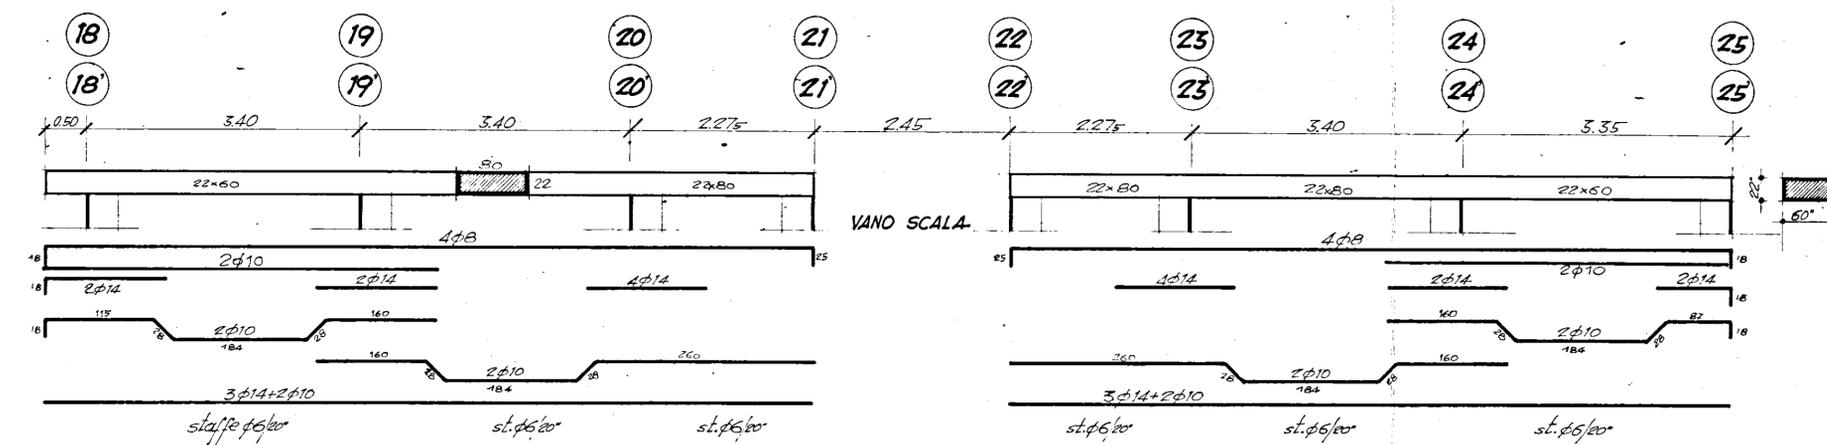
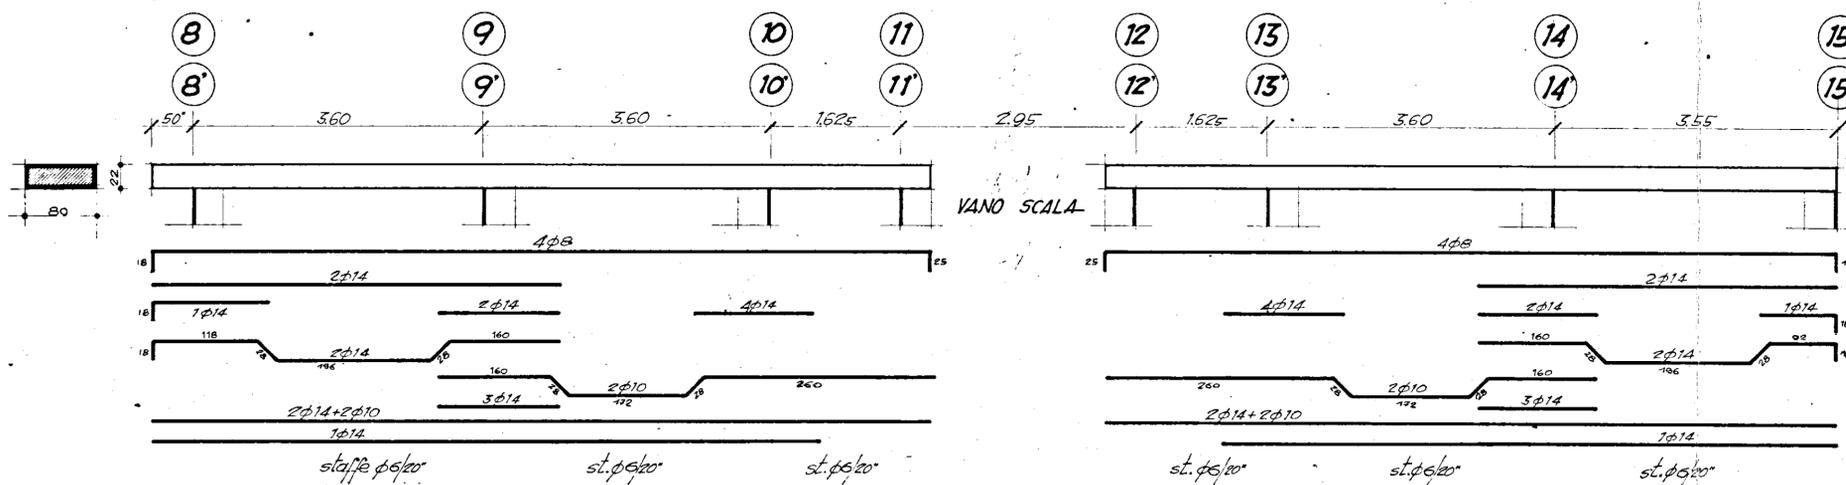


IMPRESA CORRADO BRINDISI, CORSO ROMA 101  
 INTERVENTO 567  
 QUARTIERE S. ELIA BRINDISI  
 EDIFICI TIPO 6B-7B

# ARMATURA TRAVI PIANO TERMINALE

Disegni in scala 1:50

Brindisi, Aprile 1969

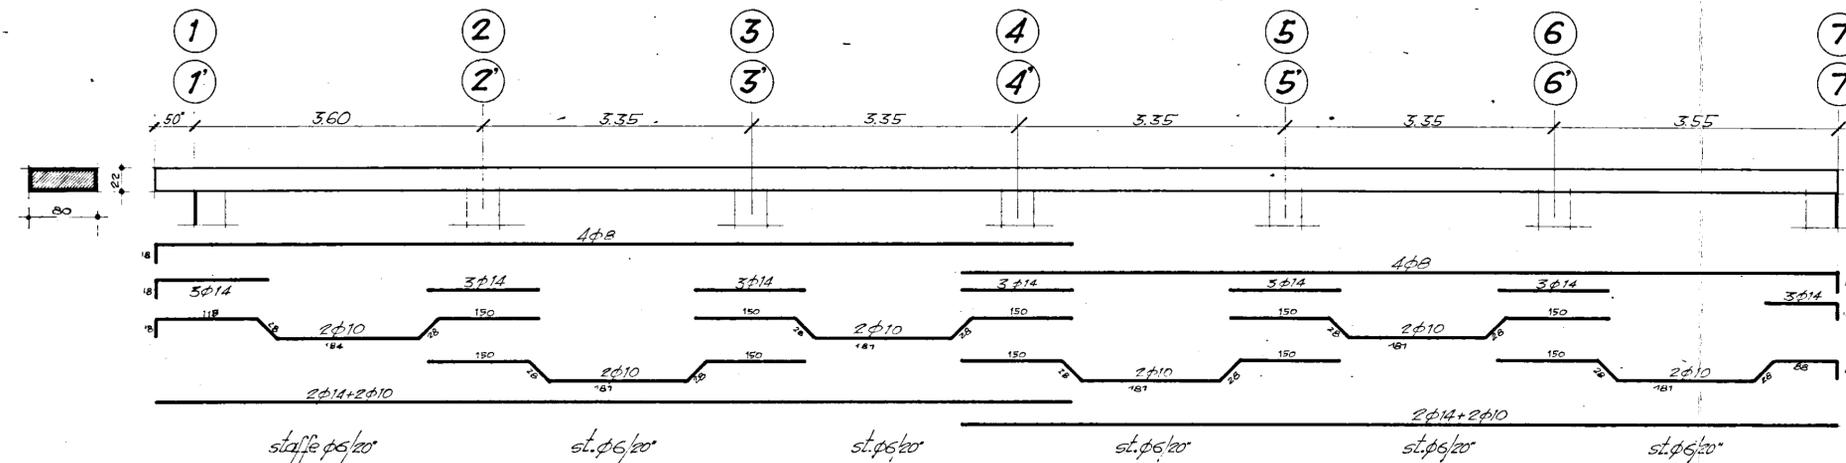

## TRAVI DI GIUNTO E DI TESTATA

