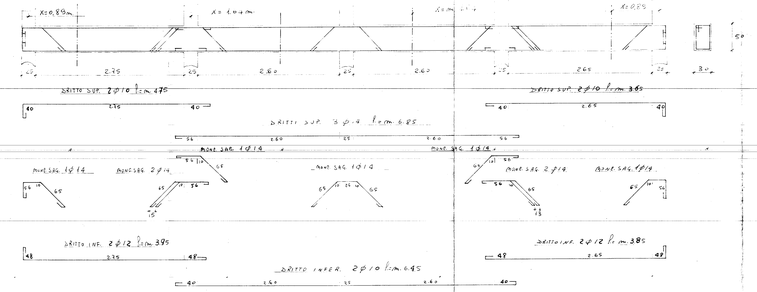


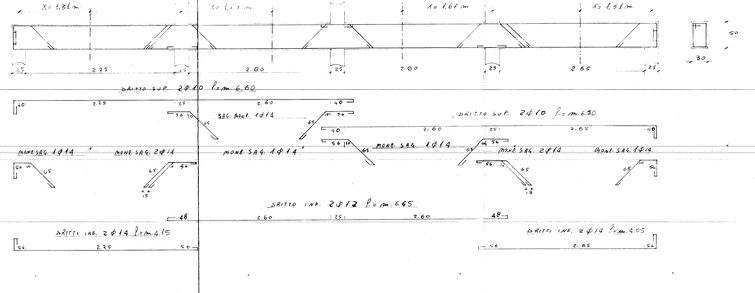


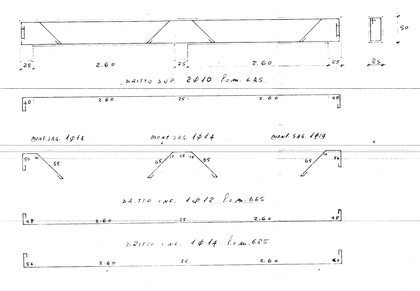


Dott. PAOLO PUTIGNANO - INGEGNERE - NOCI (Bari)

| | | |
|---|---|---|
| COMUNE DI OSTUNI<br>PROGETTO PER LA COSTRUZIONE DI N° 24 ALLOGGI PER AGRICOLTORI.= | T I T O L O N° 3<br>ARMATURA TRAVI IN ELEVAZIONE | TAVOLA<br>**8** |
| IMPRESA: | IL TECNICO: | SCALA 1:25<br>DATA |