

COMUNE DI FRANCAVILLA FONTANA (Br)

Alloggi n. 60

SCALA "E"

L'IMPRESA



IL DIRETTORE DEI LAVORI

(Dott. Ing. Antonio Longo)



Plinto 70x70x70

$$\left(\frac{2.15+1.90}{2}\right) \times 0.70 \times 0.70$$

$$\left(\frac{2.50+2.30}{2}\right) \times 0.70 \times 0.70$$

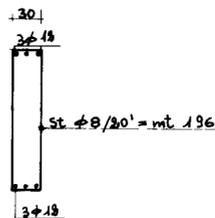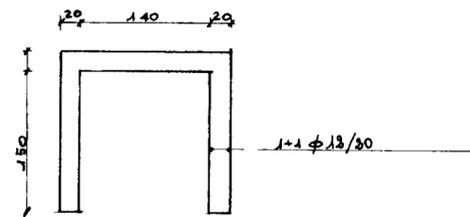

ARMATURE MODI NERVATURE DI LUCE ml. 4.90

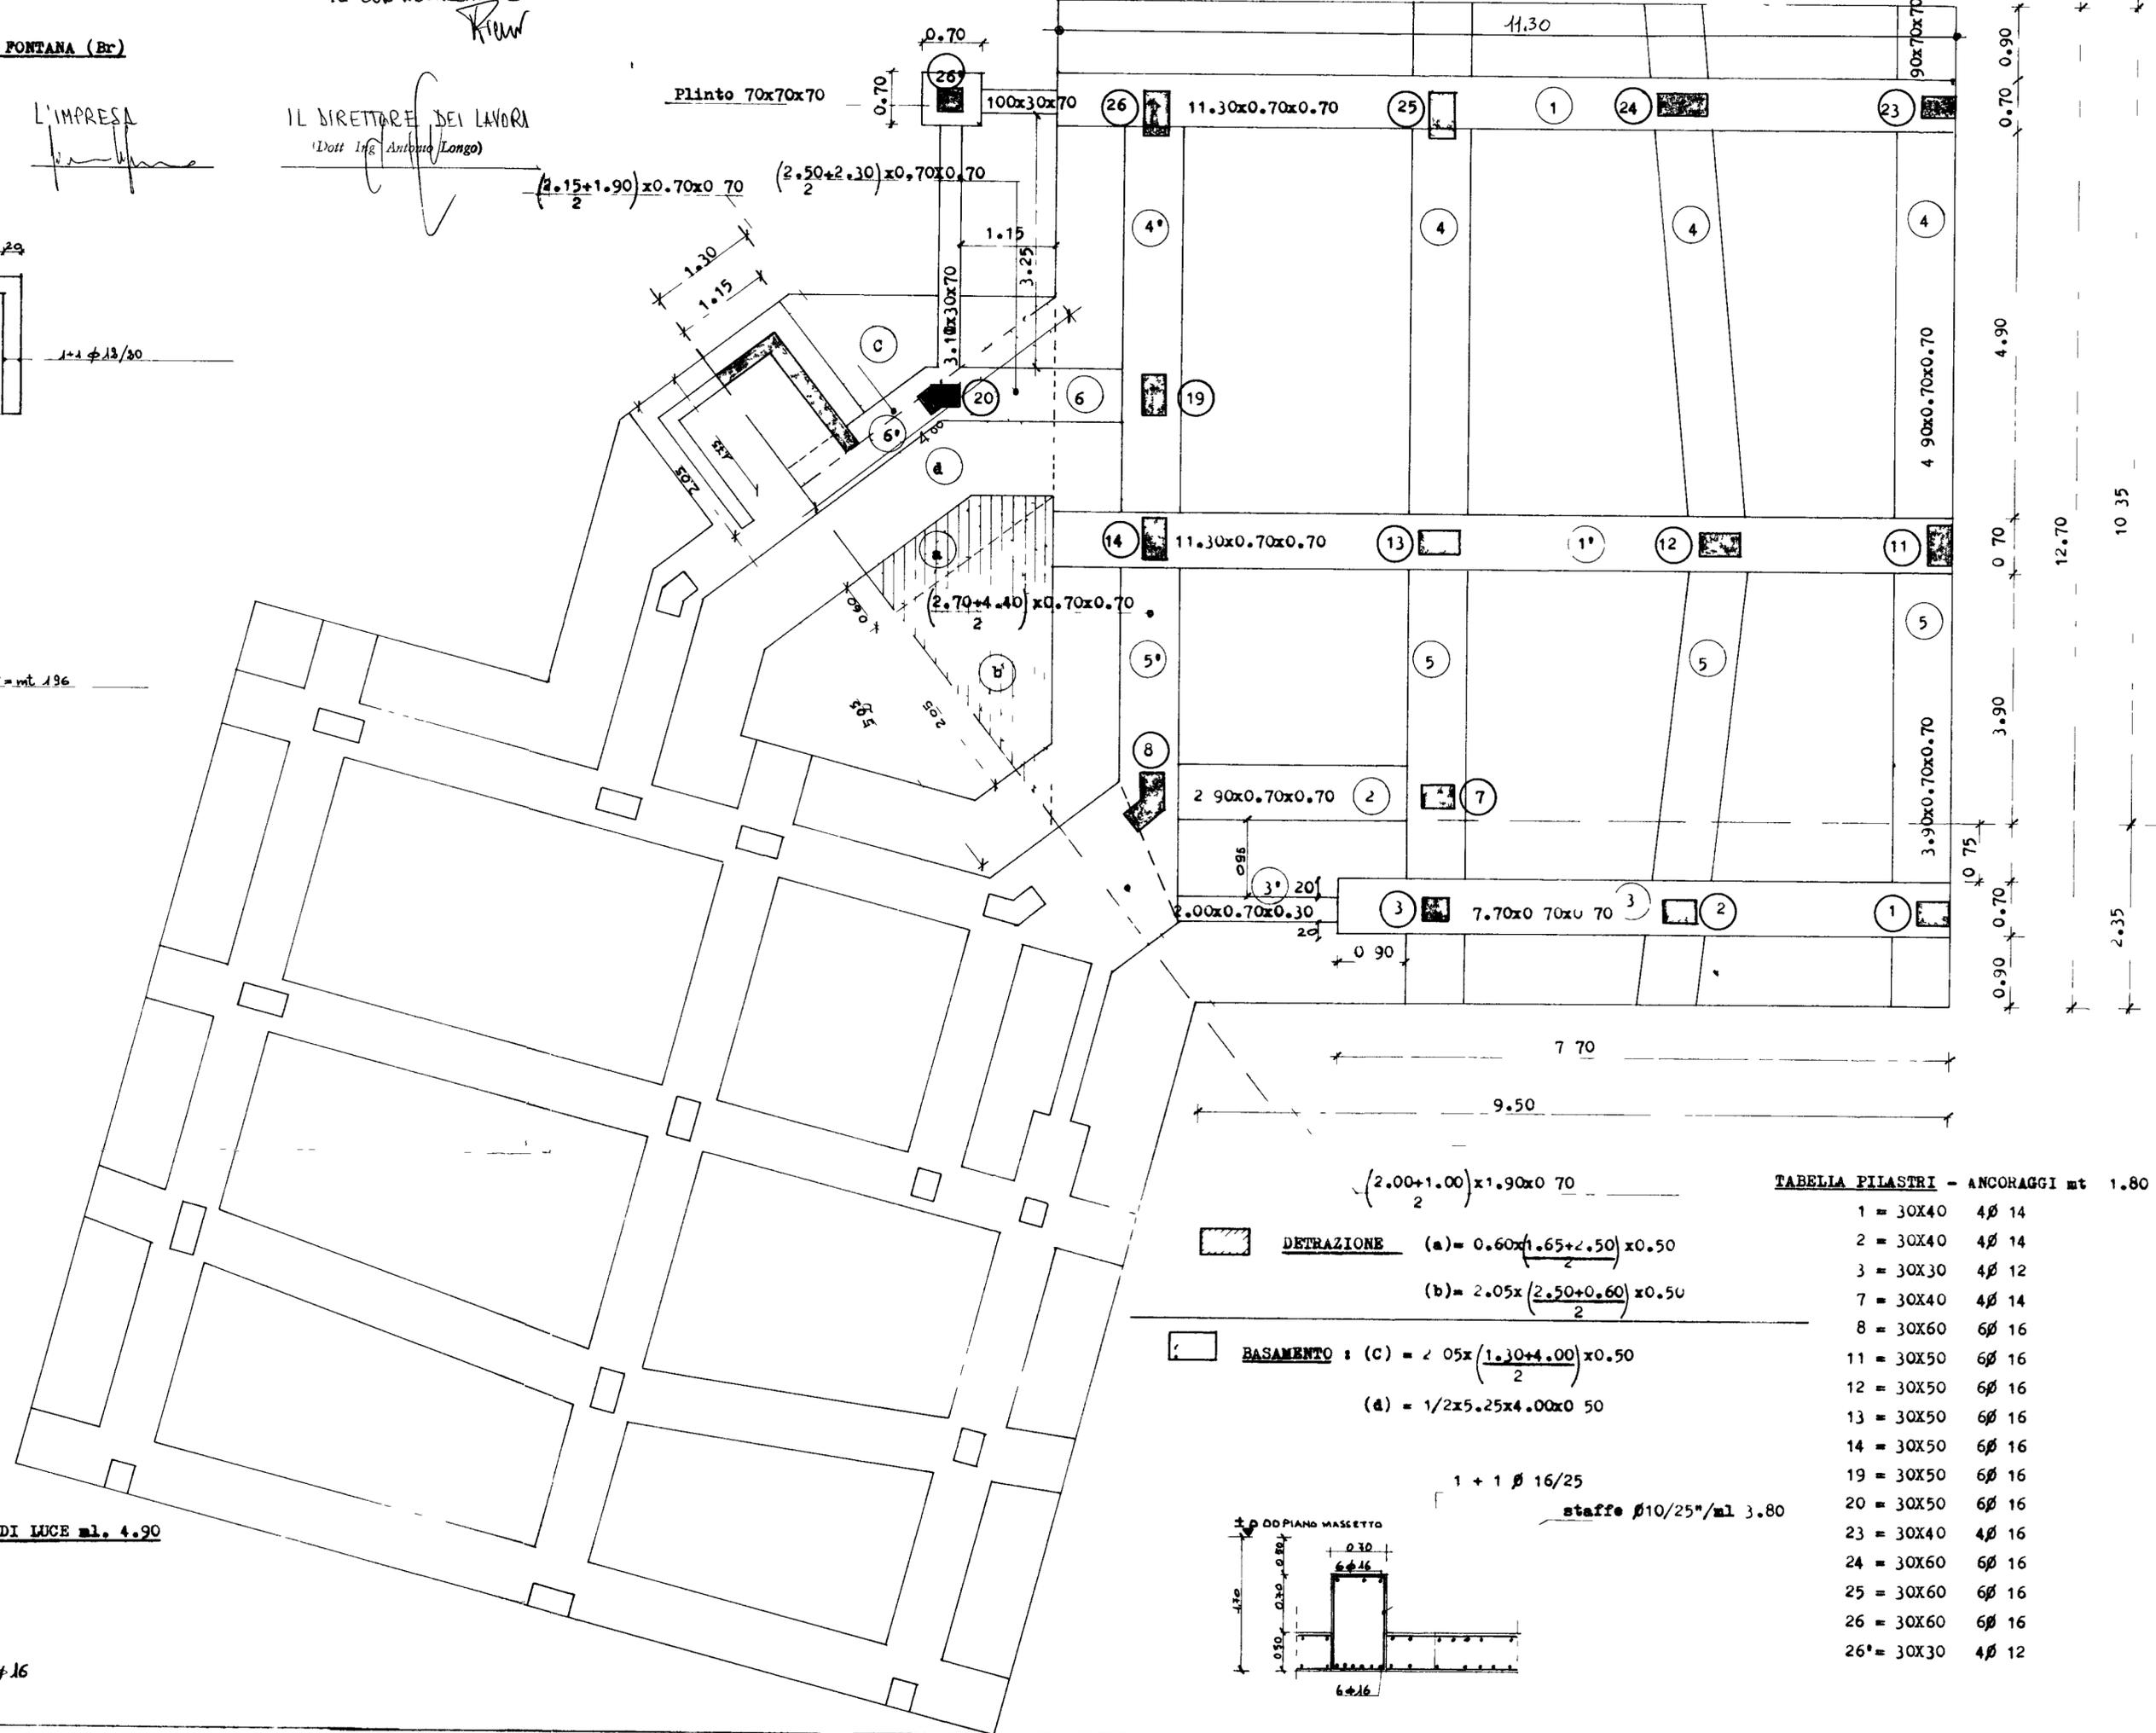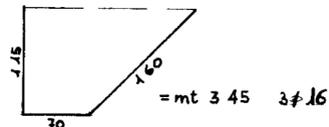

$\left(\frac{2.00+1.00}{2}\right) \times 1.90 \times 0.70$
DETRAZIONE (a) = $0.60 \times \left(\frac{1.65+2.50}{2}\right) \times 0.50$
 (b) = $2.05 \times \left(\frac{2.50+0.60}{2}\right) \times 0.50$
BASAMENTO : (c) = $2.05 \times \left(\frac{1.30+4.00}{2}\right) \times 0.50$
 (d) = $1/2 \times 5.25 \times 4.00 \times 0.50$

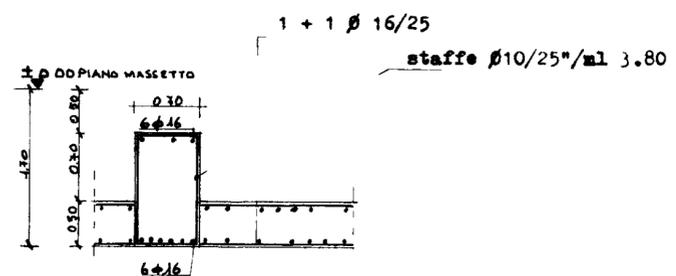


TABELLA PILASTRI - ANCORAGGI mt 1.80

1	= 30X40	4 phi 14
2	= 30X40	4 phi 14
3	= 30X30	4 phi 12
7	= 30X40	4 phi 14
8	= 30X60	6 phi 16
11	= 30X50	6 phi 16
12	= 30X50	6 phi 16
13	= 30X50	6 phi 16
14	= 30X50	6 phi 16
19	= 30X50	6 phi 16
20	= 30X50	6 phi 16
23	= 30X40	4 phi 16
24	= 30X60	6 phi 16
25	= 30X60	6 phi 16
26	= 30X60	6 phi 16
26*	= 30X30	4 phi 12