


Progetto per la costruzione di
edifici residenziali in Ostuni

- Piano di zona 167 - nucleo A
Lotti 27 - 28 - 29 - 30

PROGETTAZIONE

ARCH. GAETANO CASSONE
ING. ERMANNO SIBILIO

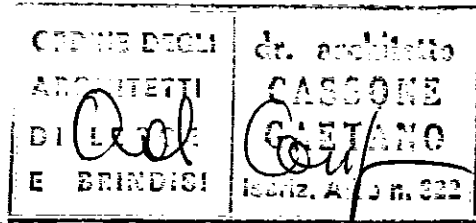


L'IMPRESA

IMPRESA EDILE
STELLA TOLANDO
Via E. D'Amico, 18
72100 BRINDISI

PLANIMETRIA
scala 1:500

TAV 2

830 320 830 350 480 320 480 680 480 320 480 350 770 330 1370 230

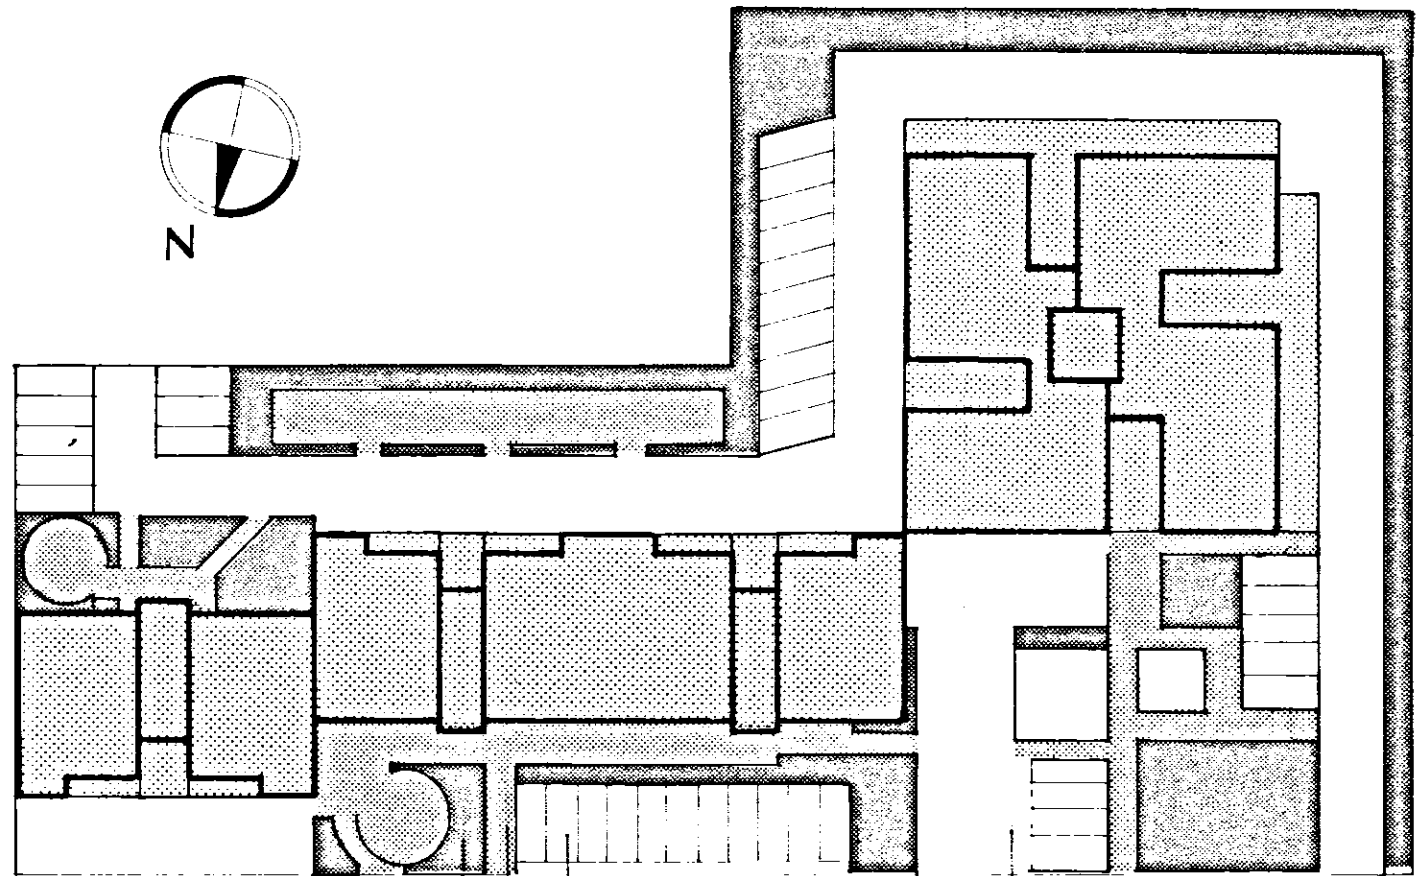

350 480 320 480 350 830 320 1620 320 830 1370 330 770 230

PARCHEGIO

PERCORSI PEDONALI

PERCORSI CARRABILI

VERDE

430 1200 1370 330 270 500 230