
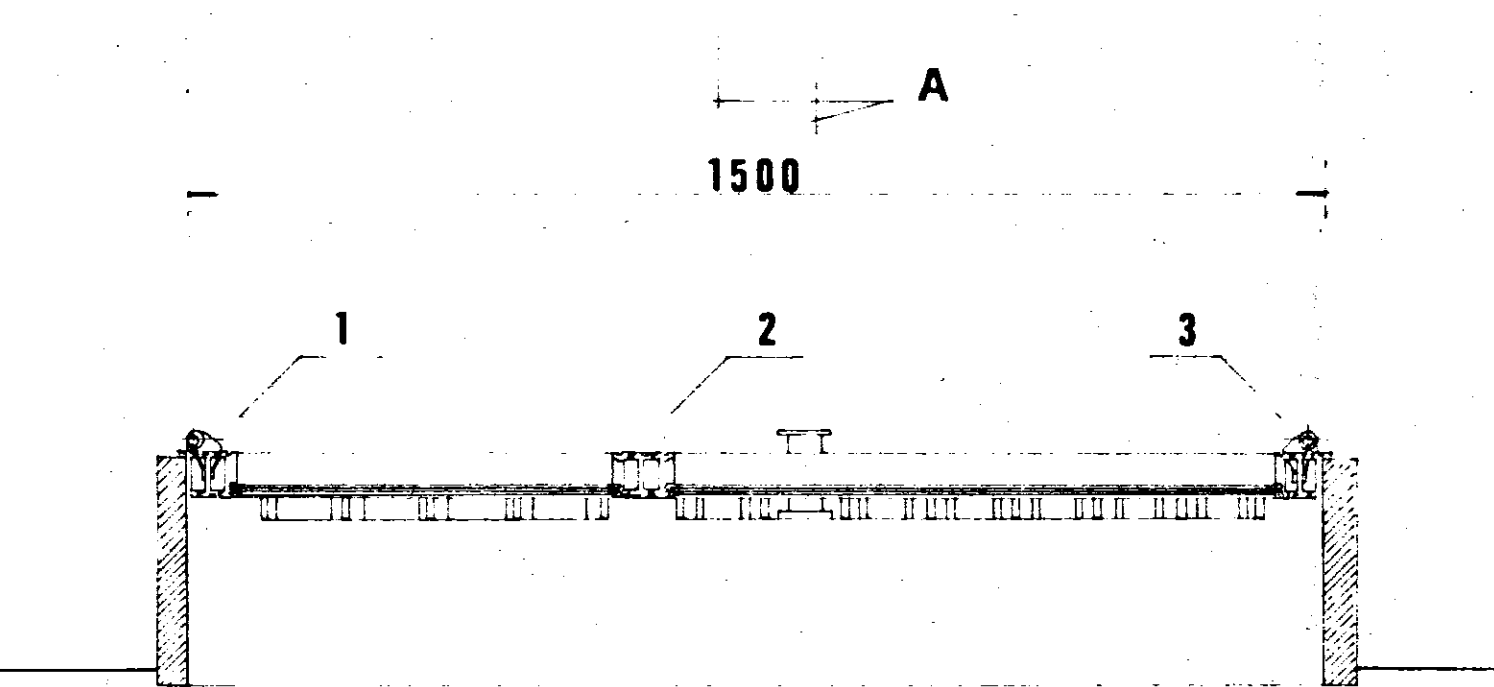
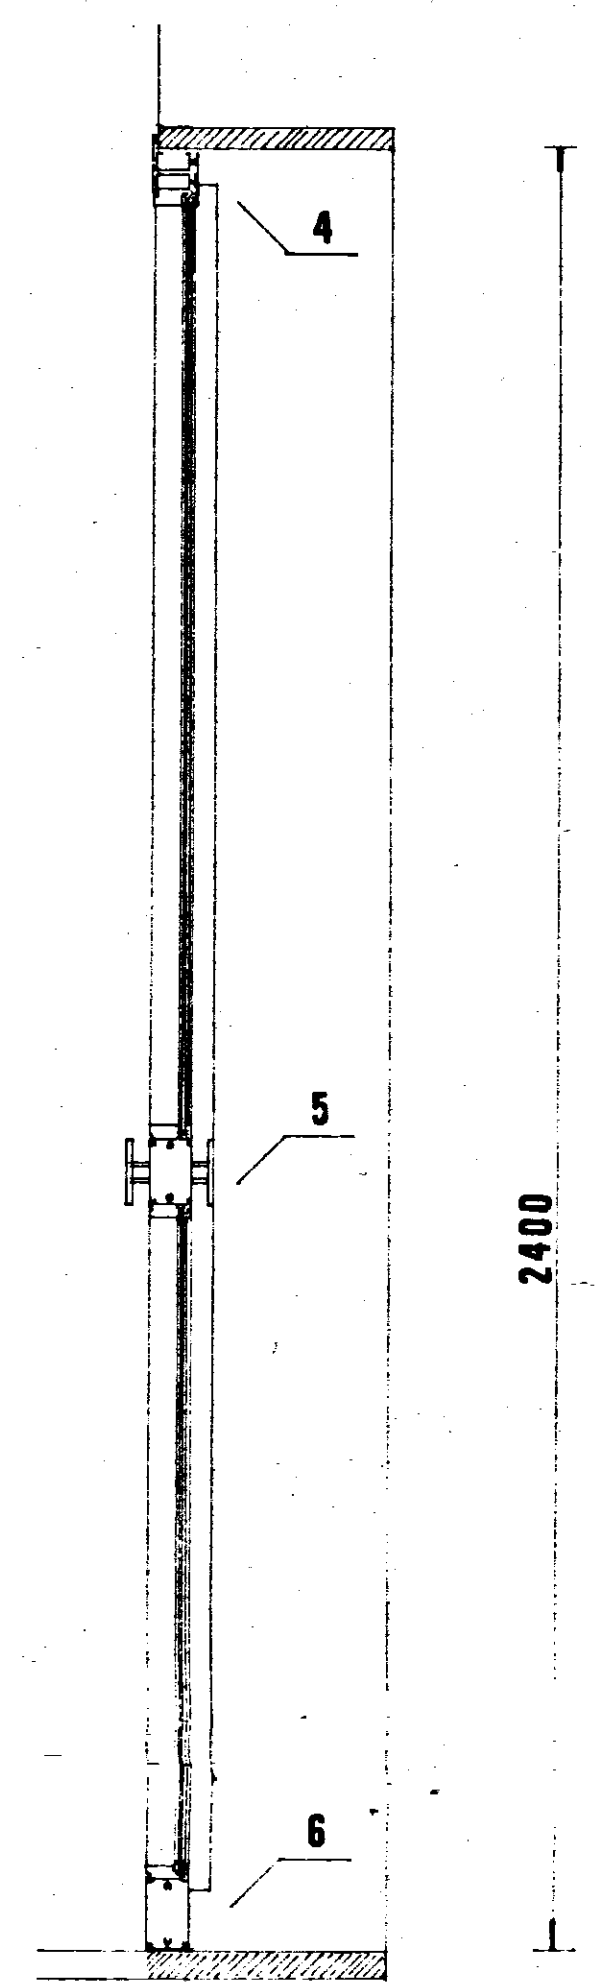
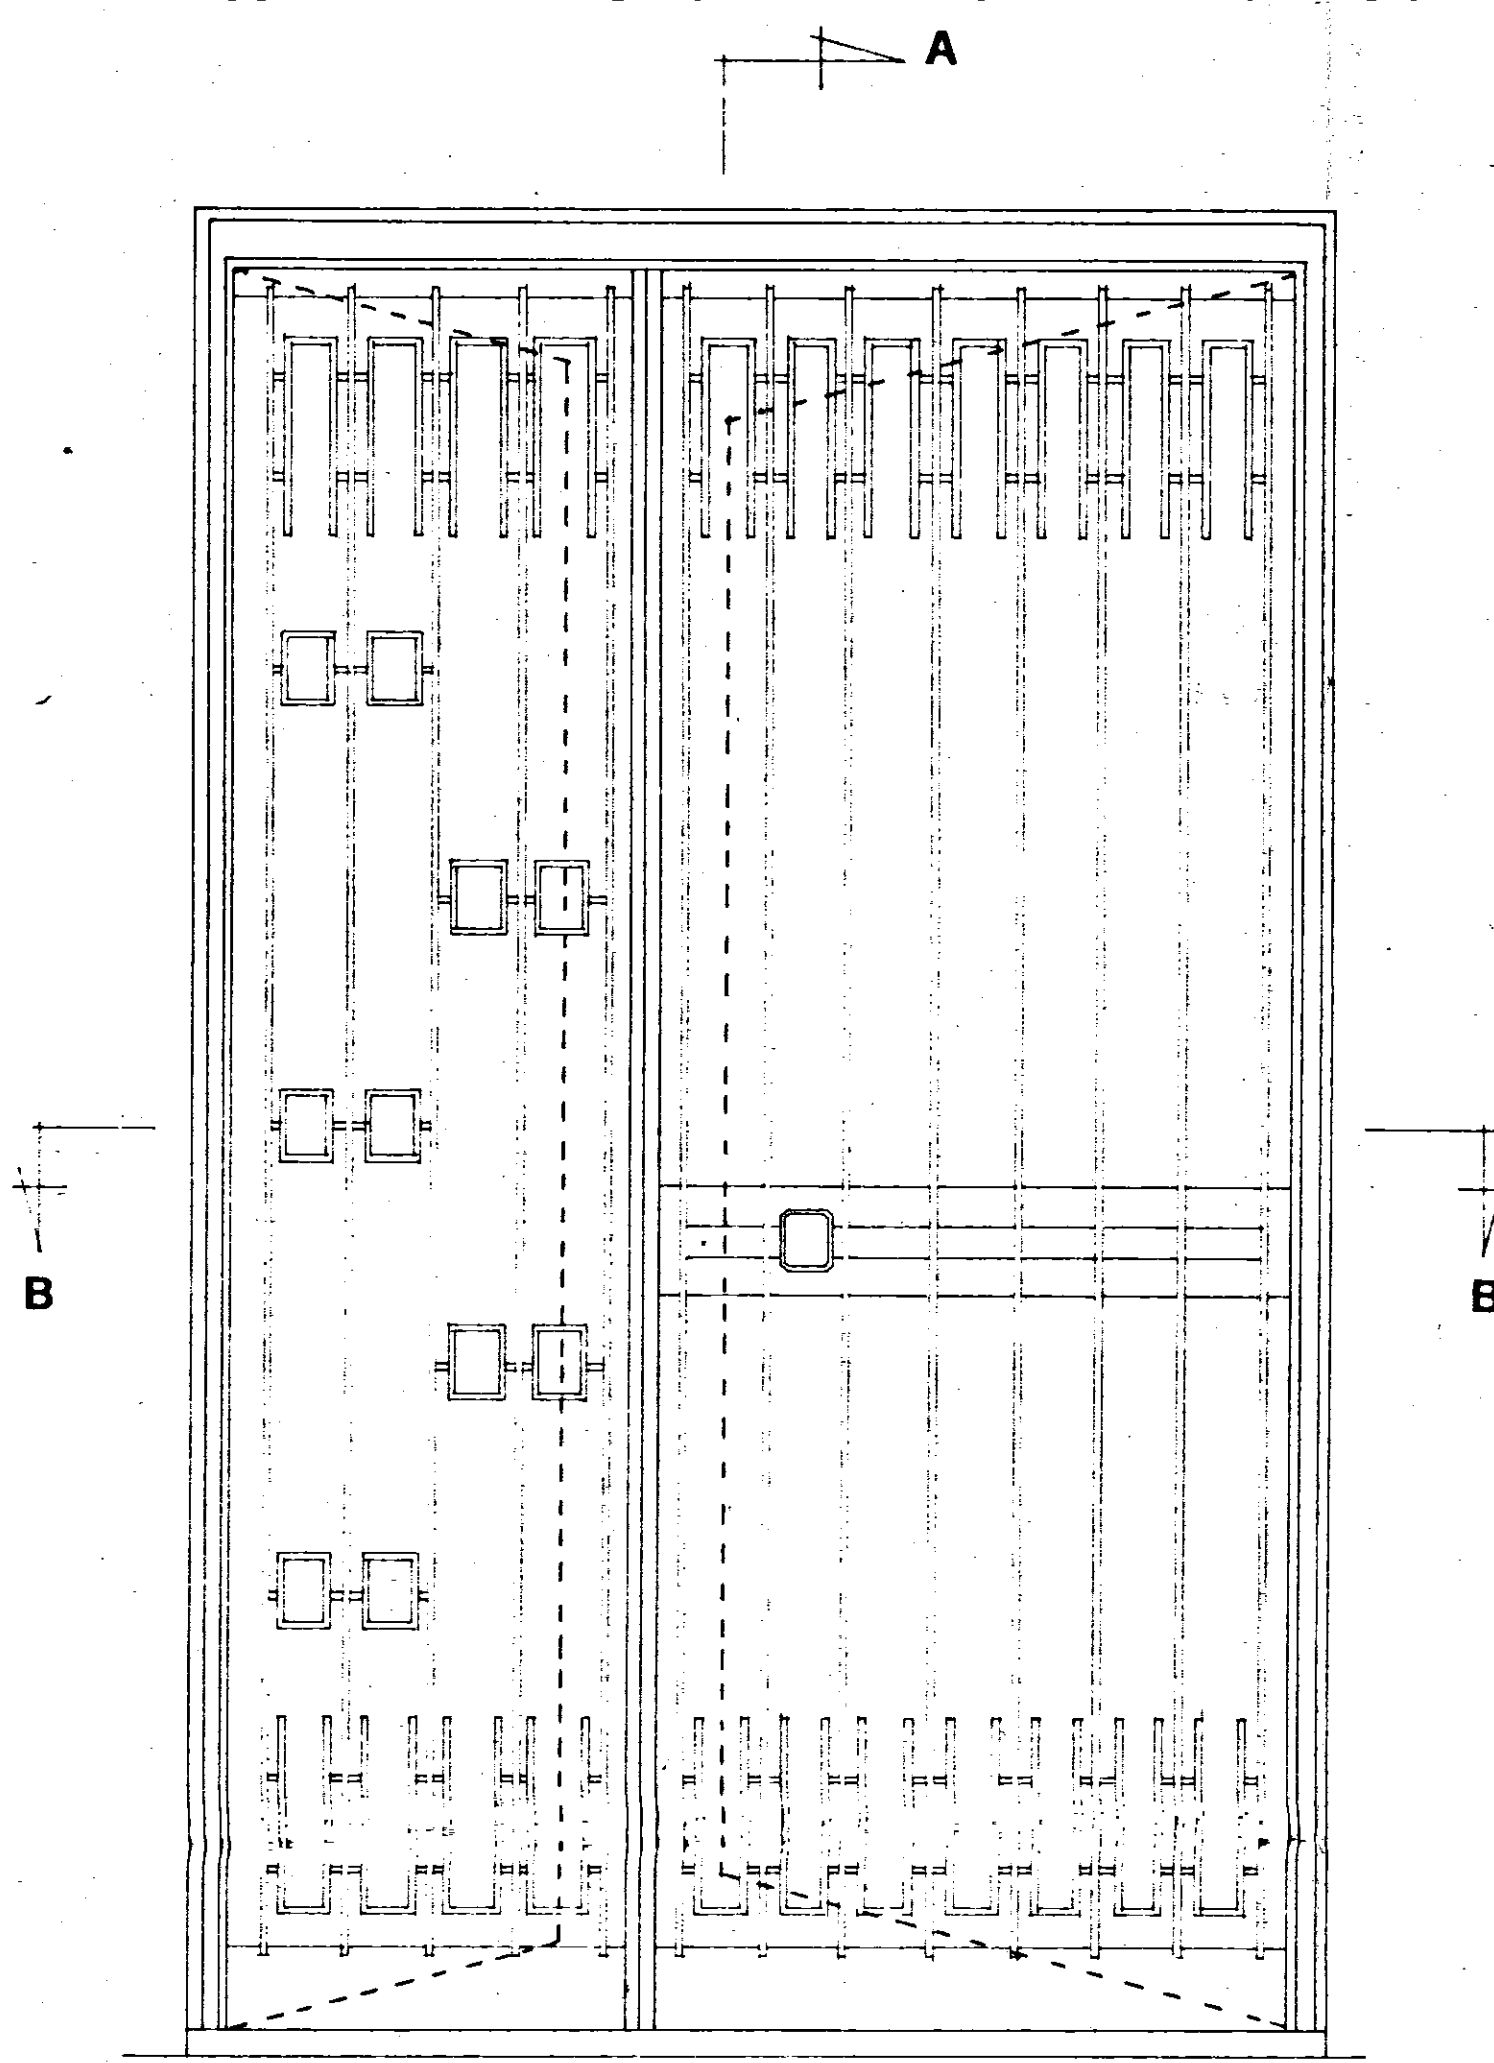



ISTITUTO AUTONOMO CASE POPOLARI-BRINDISI-

LEGGE 22-10-1971 N.865 - ART. 55	CANALE C
COSTRUZIONE DI CASE POPOLARI IN LATIANO PORTONE	Scala 1:10
PROGRAMMA INTERVENTO N 009/20/1	PROGETTAZIONE UFF. Tec. I.A.C.P. BRINDISI
Aggiornamenti:	Data:
	IL DIRETTORE TECNICO Dott. Ing. ANTONIO LONGO
	TAV. N. 8

Alloggi N. da vani 5 = vani N.
• • • • • 6 = • • •
• 6 • 7 = • 42
TOT. N. 6 N. 42

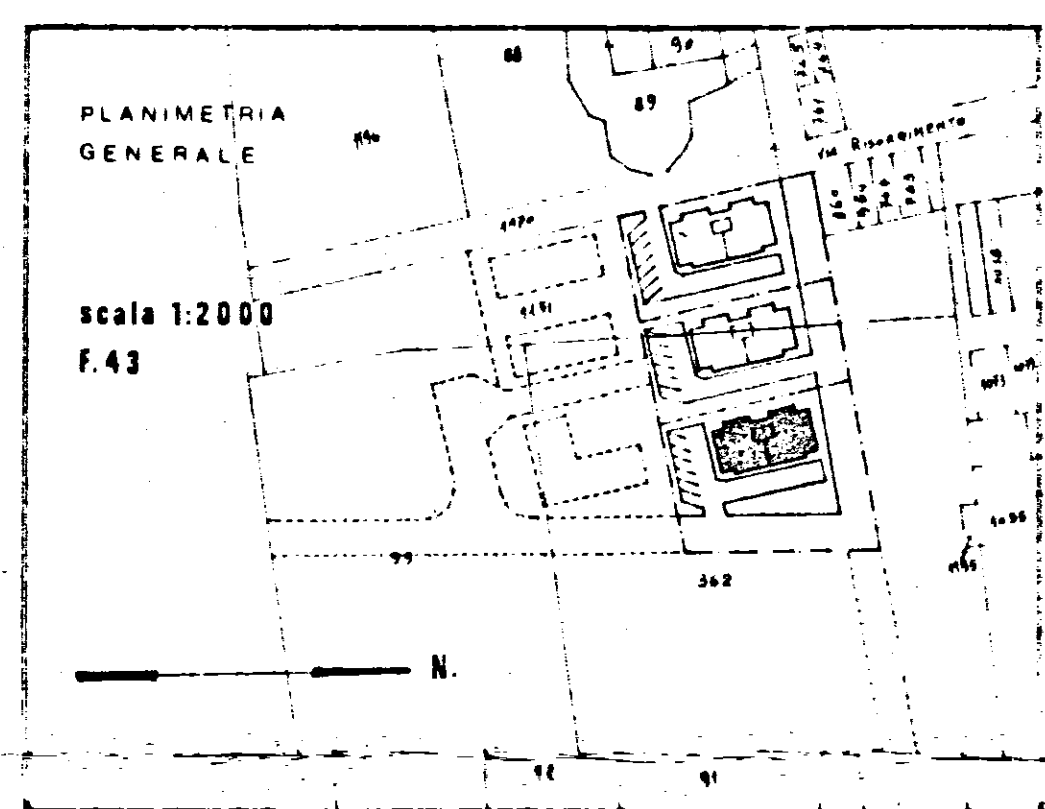

SEZIONE B-B

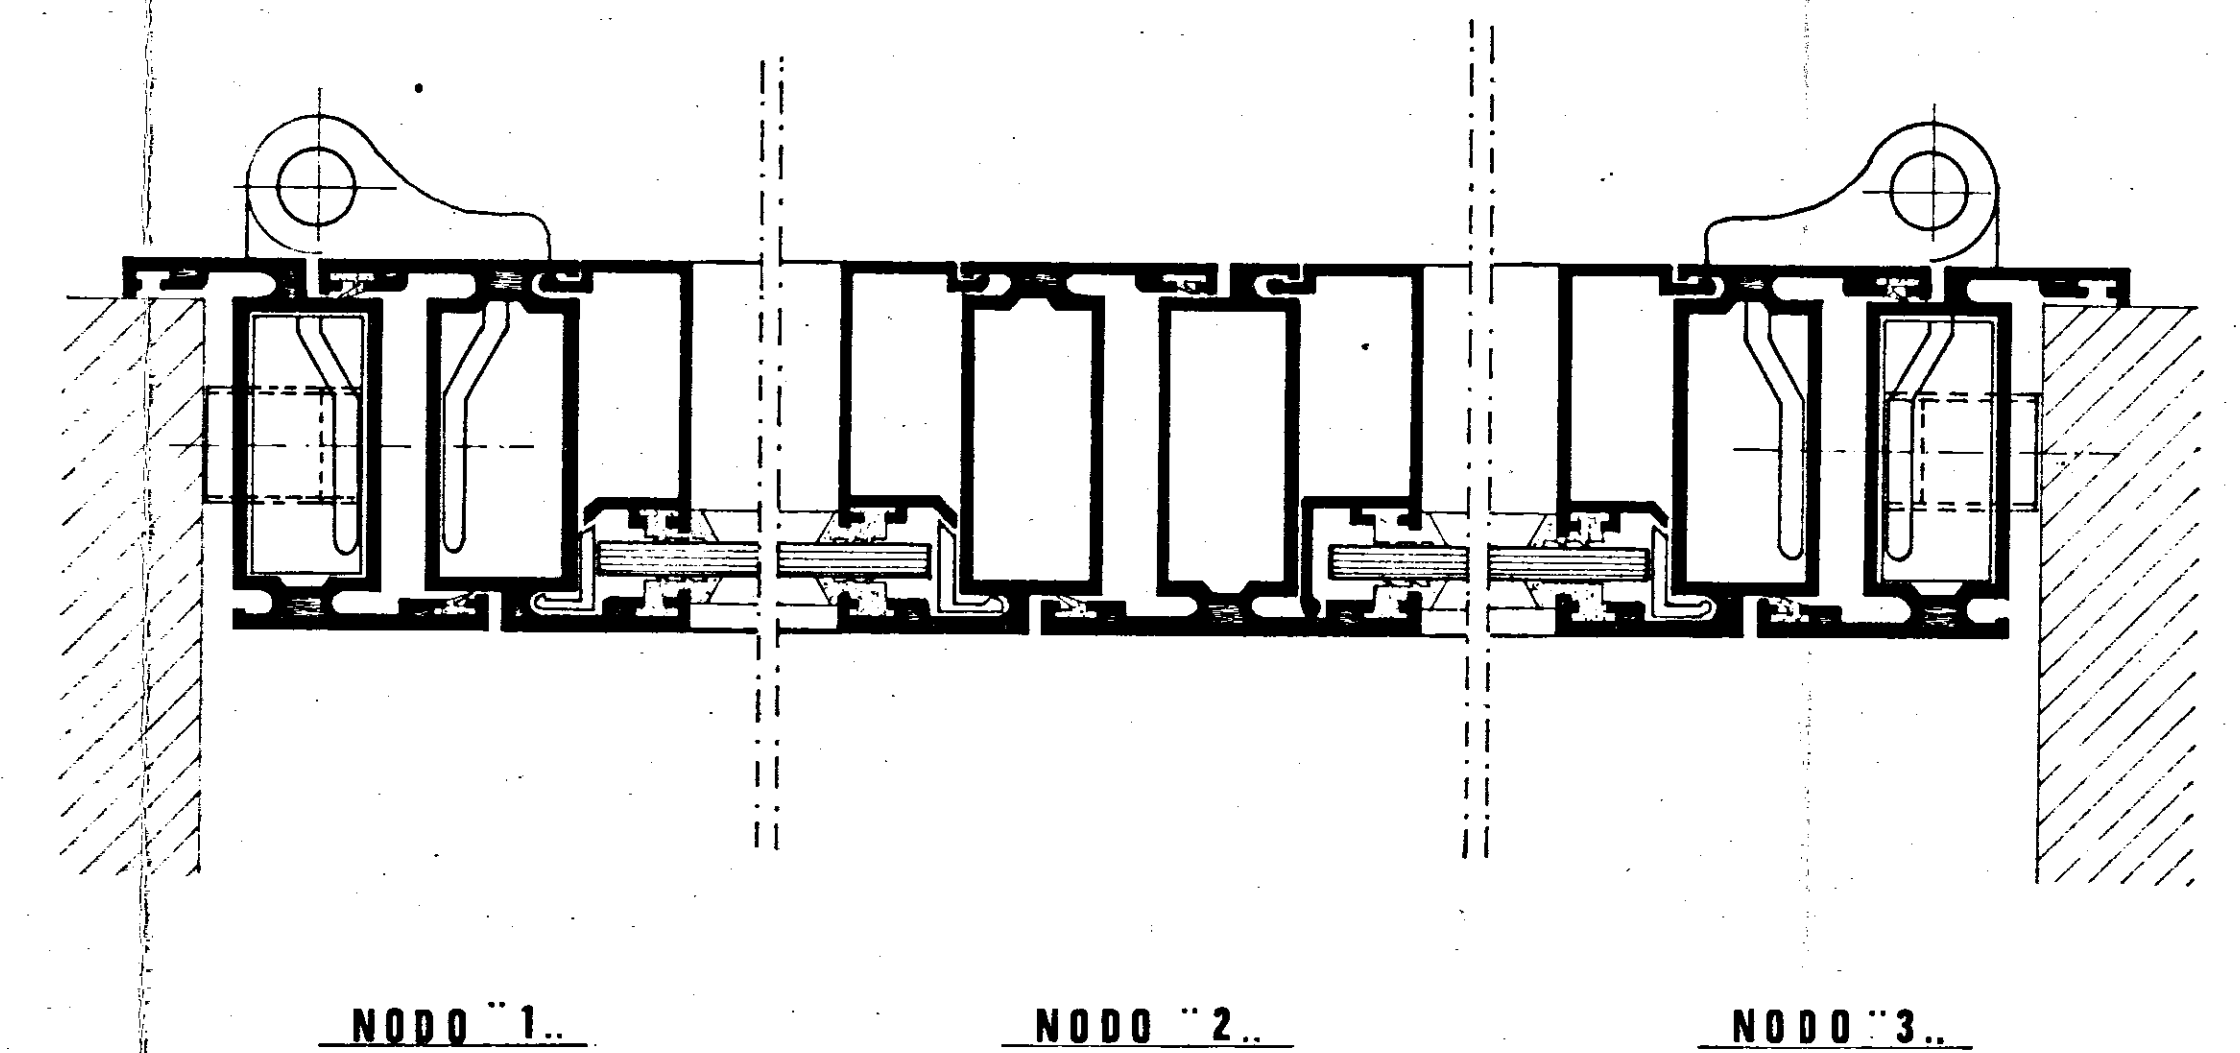

SEZIONE A-A

