ELEMENTO A

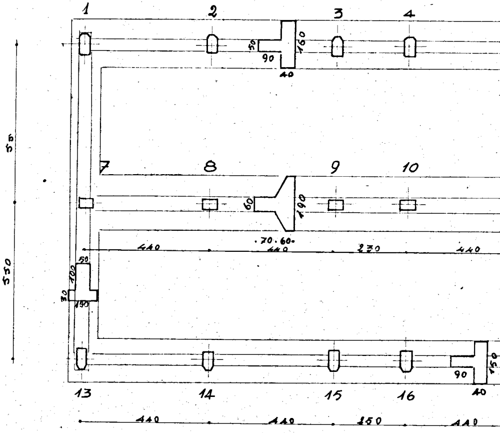
1
2
3
4
50
160
90
40
7
8
9
10
60
190
.70.60.
440
440
230
440
550
50
100
30
150
13
14
15
16
90
150
40
440
440
150
440

STUDIO TECNICO DOTT. ING. L. POTÌ
REDATTO: INGG. L. POTÌ e A. MALDARI

L'IMPRESA
LUIGI SARDELLA

CALCESTRUZZO R.20
CEMENTO TIPO 500
FERRO A.Q.42

CASE POPOLARI in BRINDISI
X° LOTTO - QUARTIERE C.E.P.
ELEMENTI A-B-C-D-E-F

TAV. N° 1

PIANTA GENERALE di FONDAZIONE

SCALA 1:100

ELEMENTO B

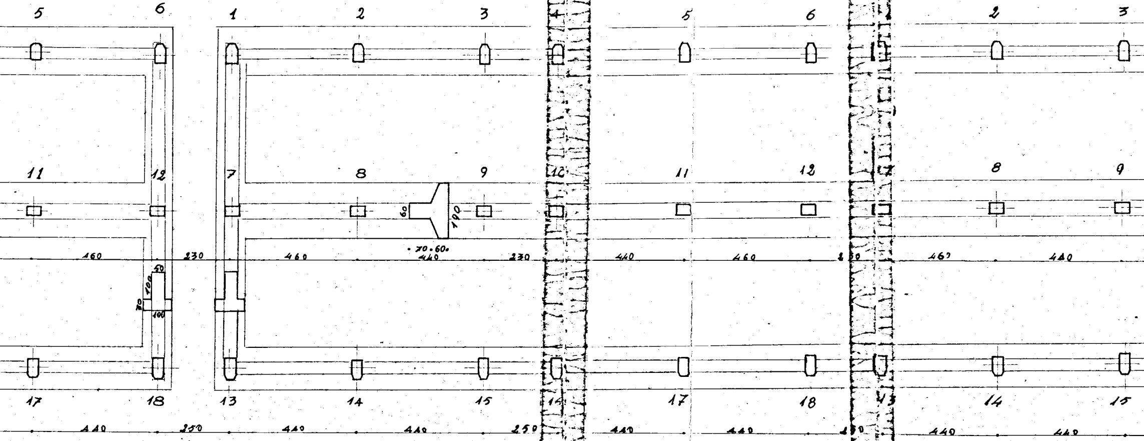

5
6
1
2
3
4
5
6
1
2
3
11
12
7
8
9
10
11
12
7
8
9
60
100
70 · 60
440
460
230
460
440
230
440
460
230
460
440
50
100
70
100
17
18
13
14
15
16
17
18
13
14
15
440
250
440
440
250
440
440
250
440
440

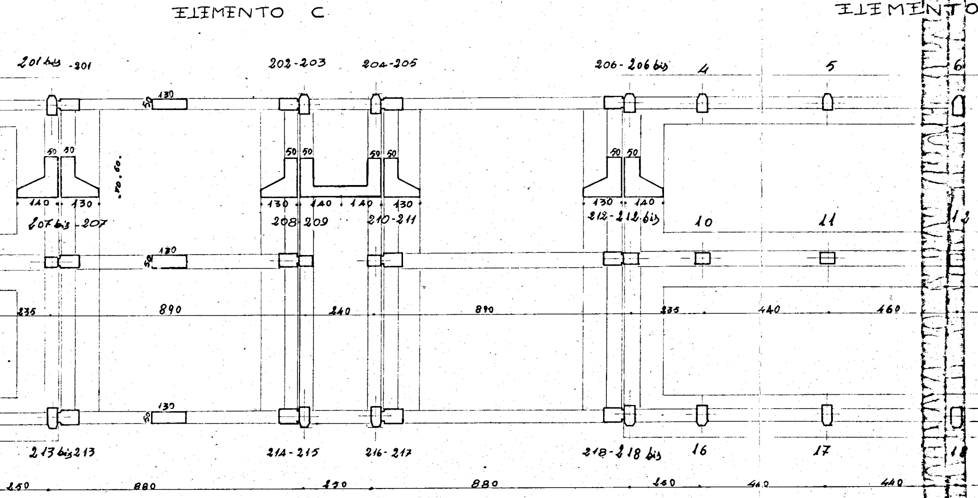
ELEMENTO C
ELEMENTO
201 bis - 201
202-203
204-205
206-206 bis
4
5
6
130
50
50 50
50 50
50 50
50 50
70.60
140 130
130 140 140 130
130 140
207 bis - 207
208-209
210-211
212-212 bis
10
11
12
130
50
235
890
240
890
235
440
460
130
50
213 bis 213
214-215
216-217
218-218 bis
16
17
18
250
880
230
880
260
440
440

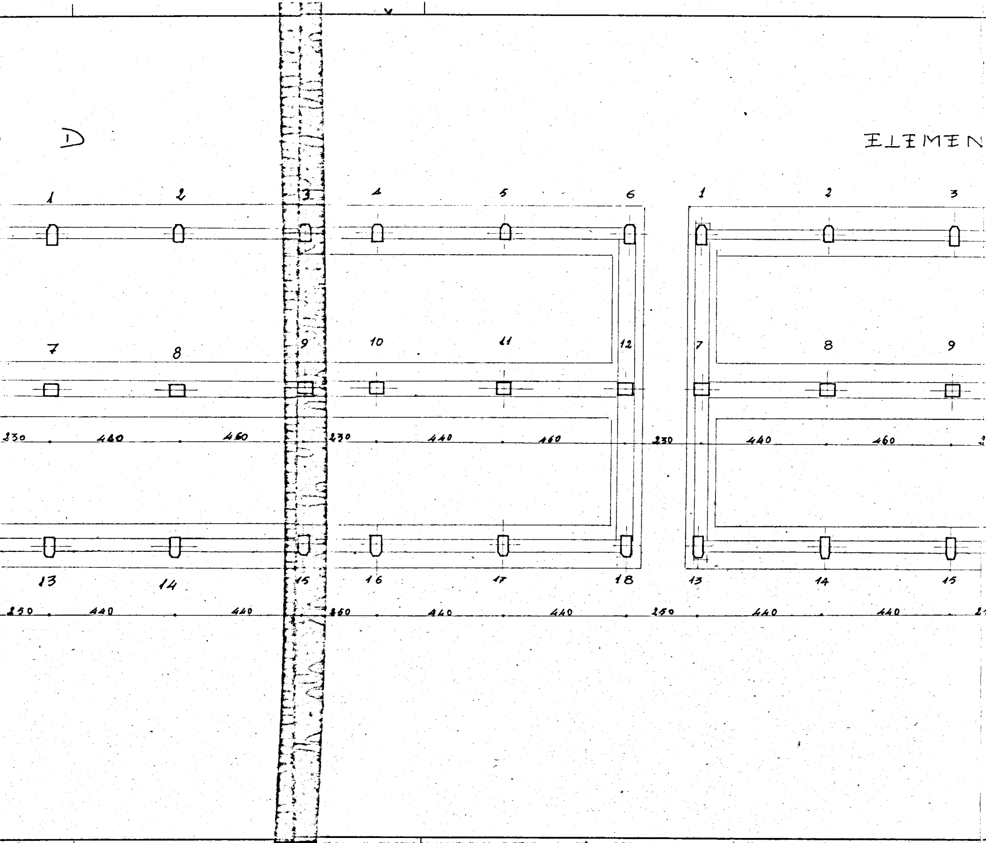
D
ELEMEN
1
2
3
4
5
6
1
2
3
7
8
9
10
11
12
7
8
9
230
440
460
230
440
460
230
440
460
13
14
15
16
17
18
13
14
15
250
440
440
250
440
440
250
440
440

TO E

ELEMENTO F

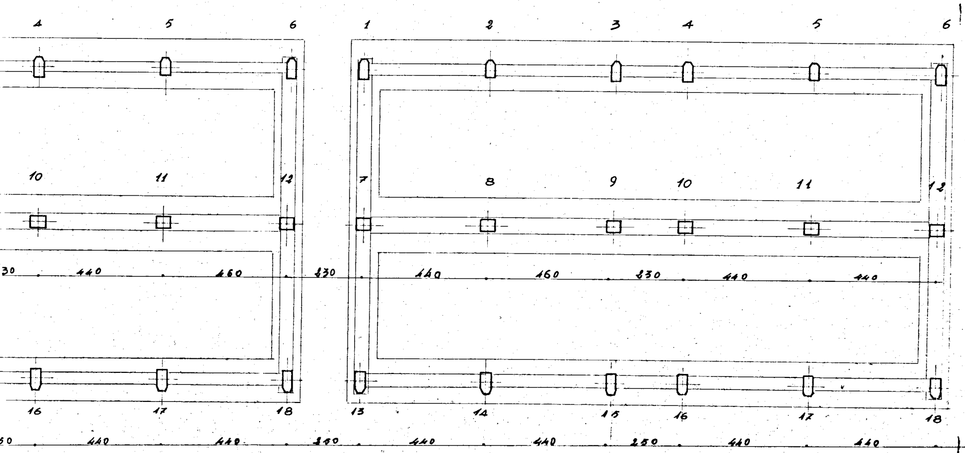
4
5
6
1
2
3
4
5
6
10
11
12
7
8
9
10
11
12
30
440
460
230
440
460
230
440
440
16
17
18
13
14
15
16
17
18
50
440
440
240
440
440
250
440
440