

COMPLESSO DI EDILIZIA RESIDENZIALE
IACP DELLA PROVINCIA DI BRINDISI
COMUNE DI VILLA CASTELLI

progettisti:
DOT. ING. PIETRO DE LEONARDIS
VIA FRATELLI ROSSELLI FASANO (BR)

E

A.R. STUDIO DI ARCHITETTURA
VIA MONTE SANTO 52 ROMA

DOT. ARCH. GIUSEPPE CAROLI
consulente tipologie edilizie
DOT. ARCH. UGO MIGLIETTA

IACP VC

PROGETTO ESECUTIVO

1:100



1:20

PARTICOLARI COSTRUTTIVI


1:10

1:2


13

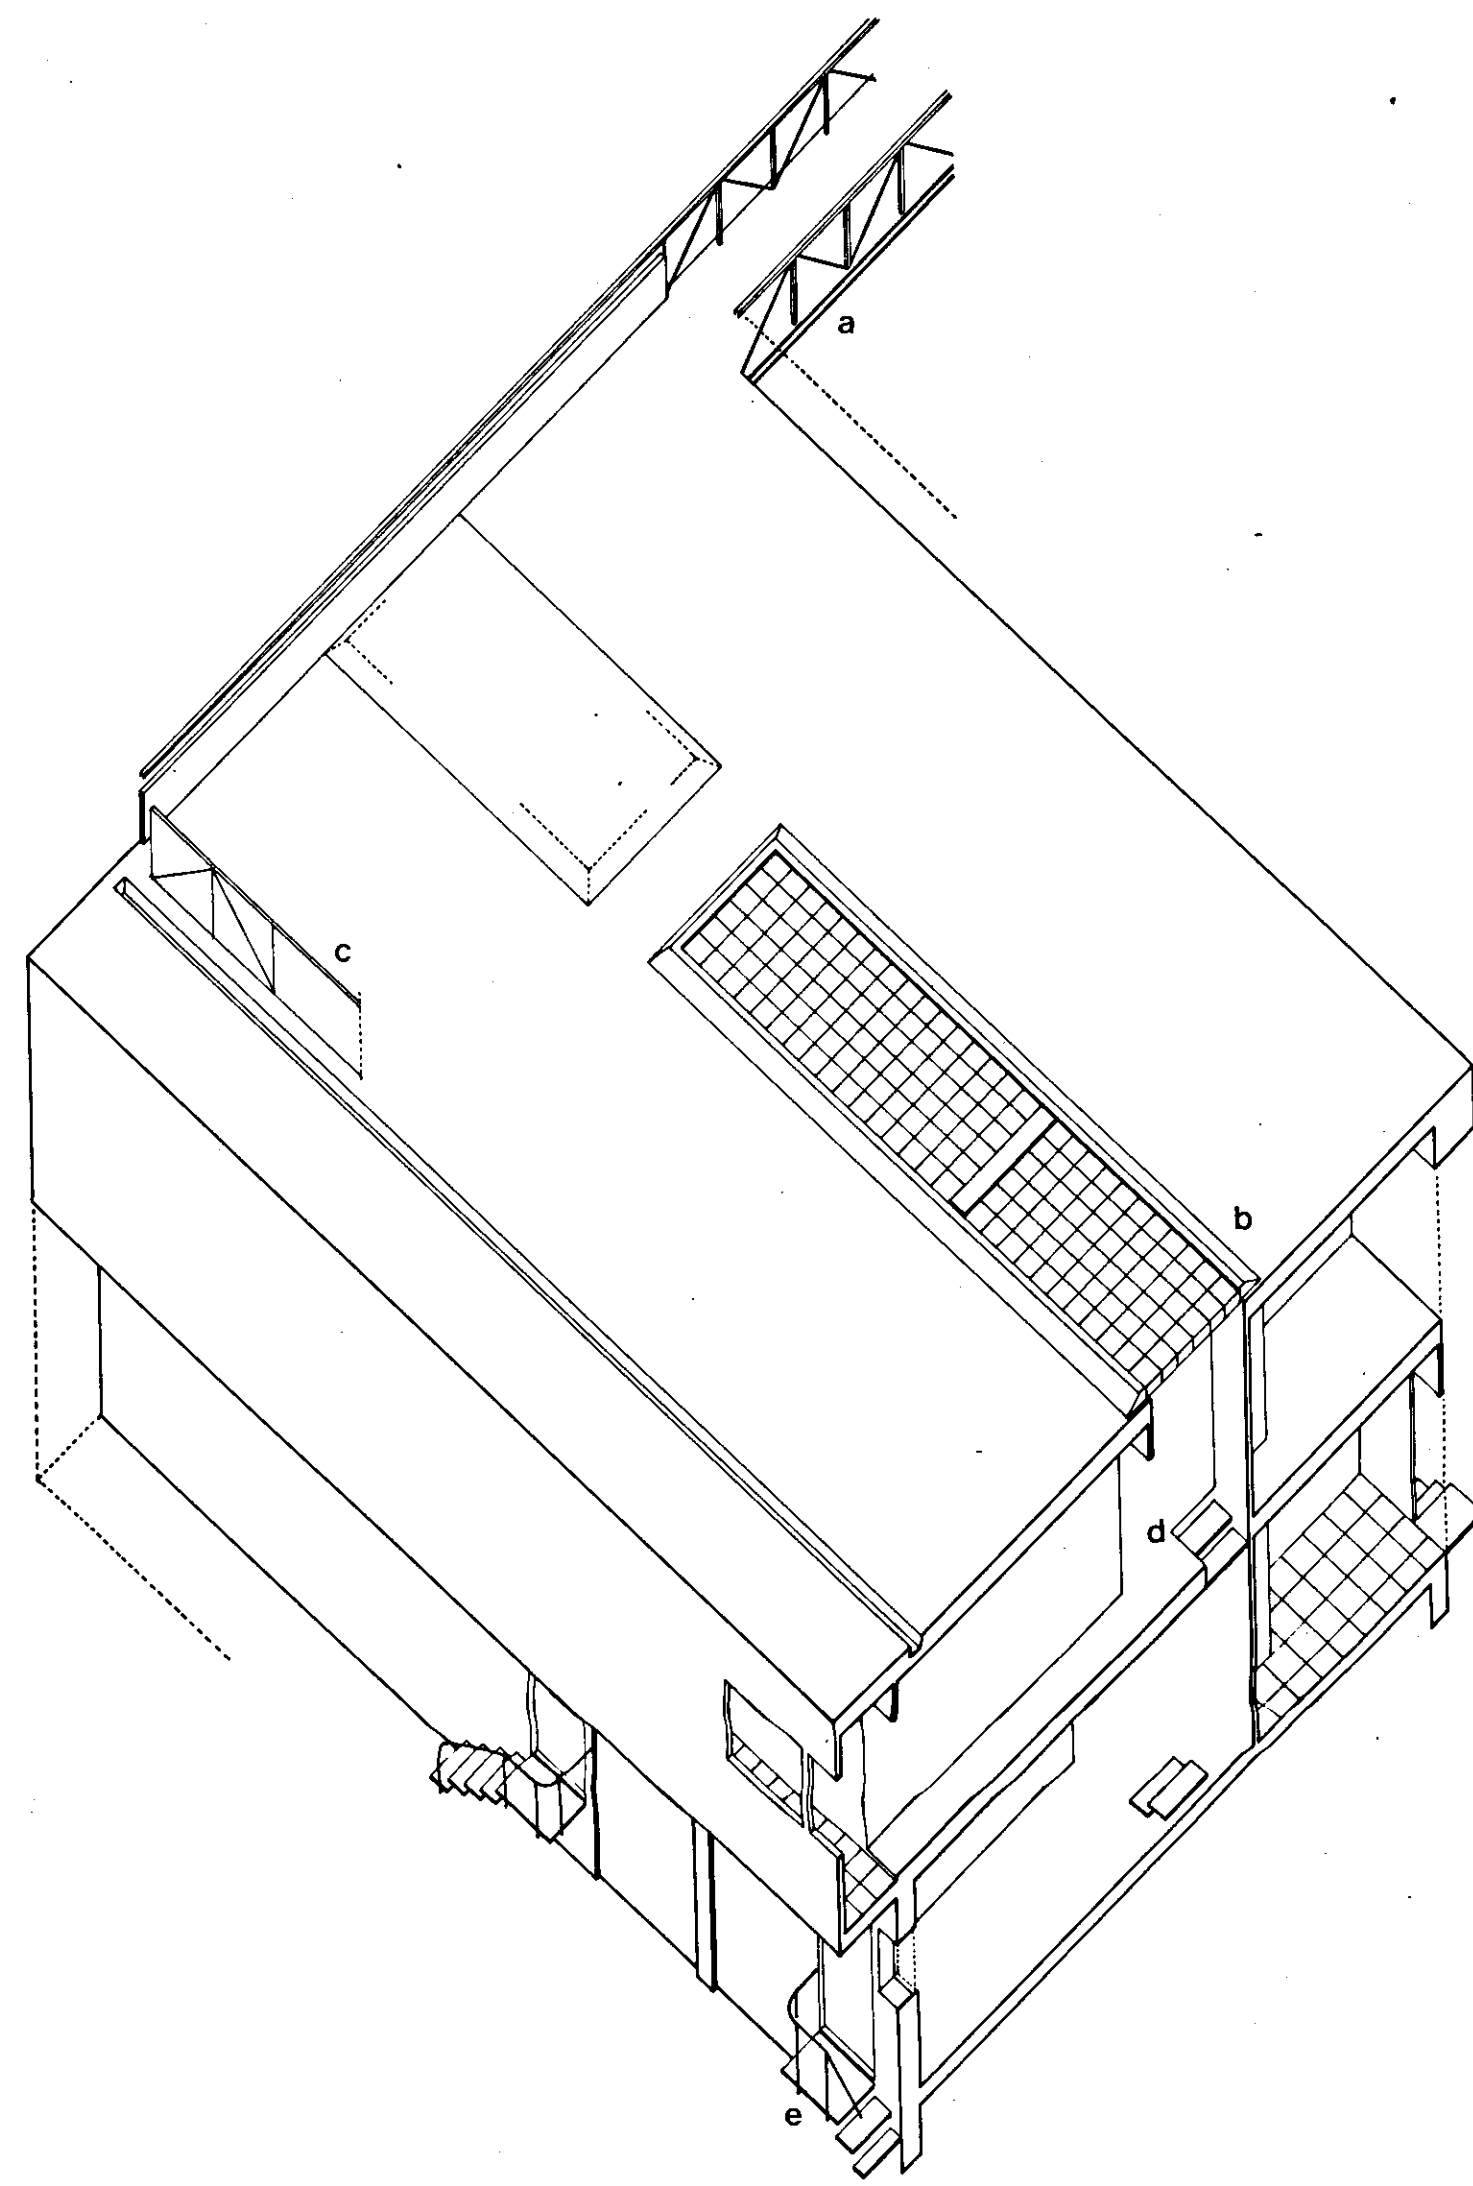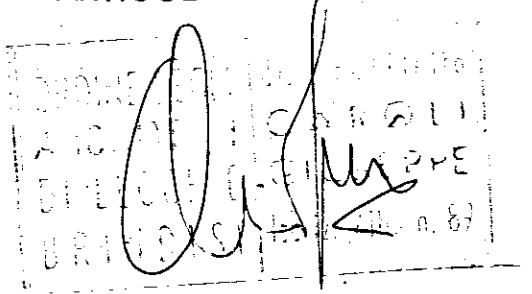


ASSONOMETRIA 1:100

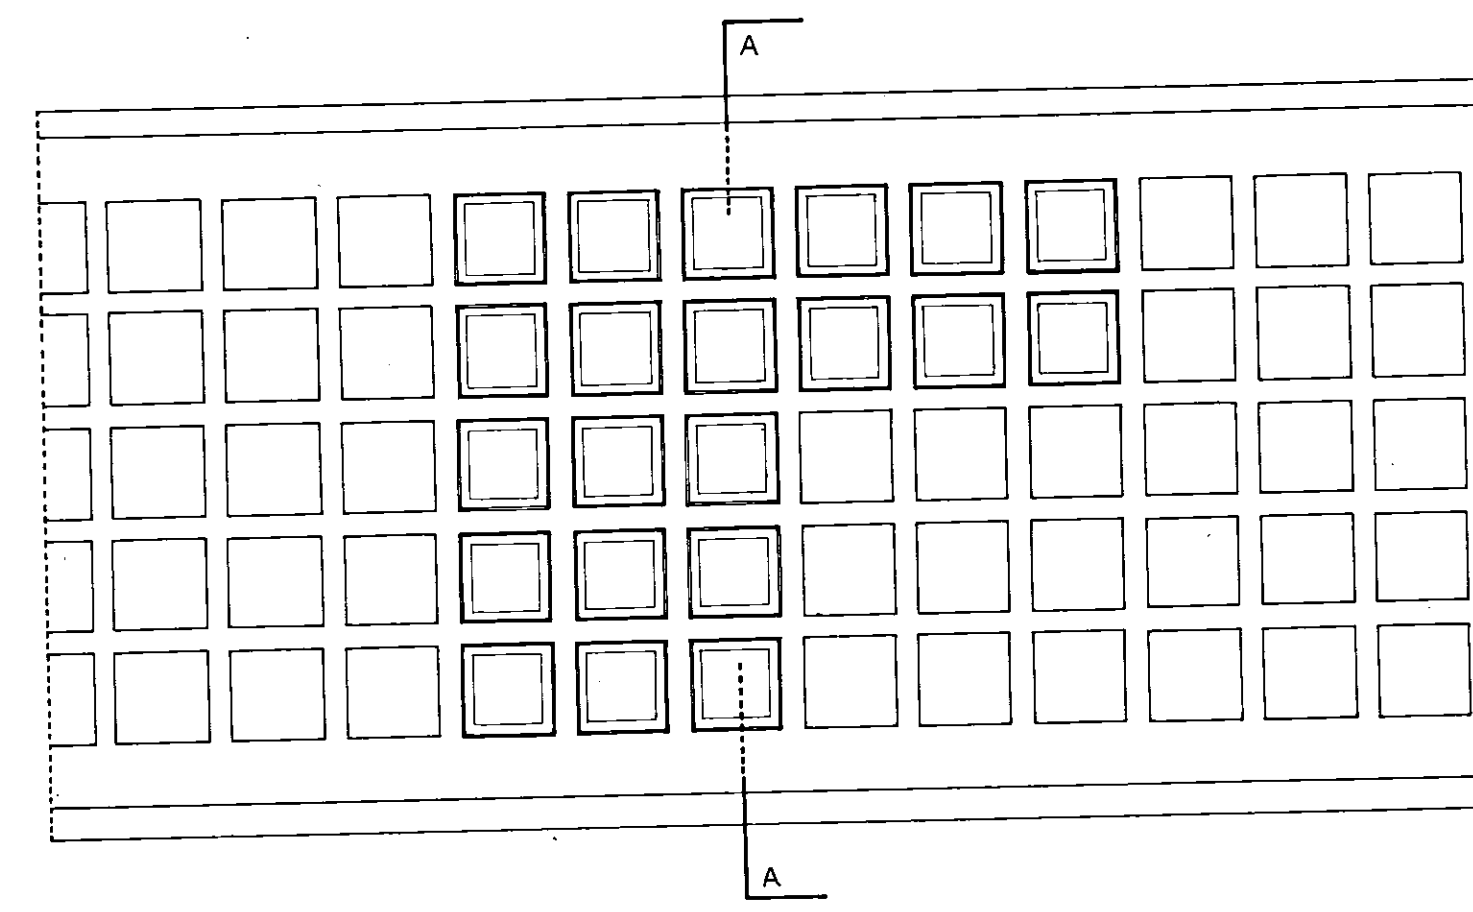



b - PIANTE E SEZIONE COPERTURE IN VETROCEMENTO

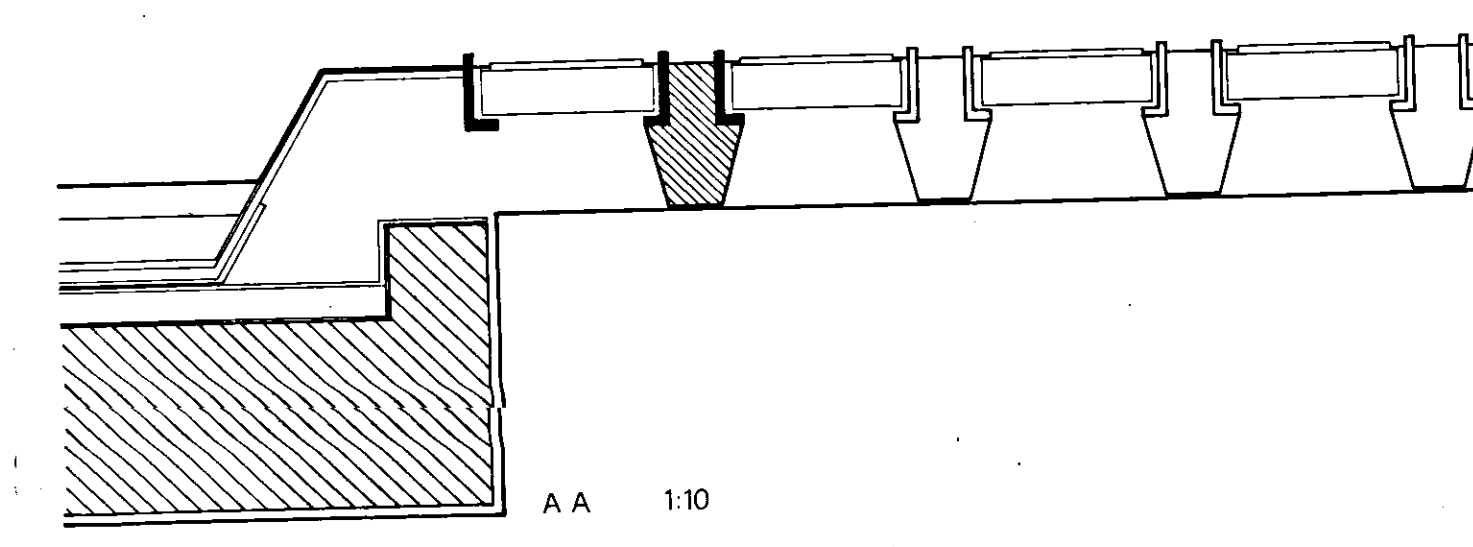


A.A. 1:10

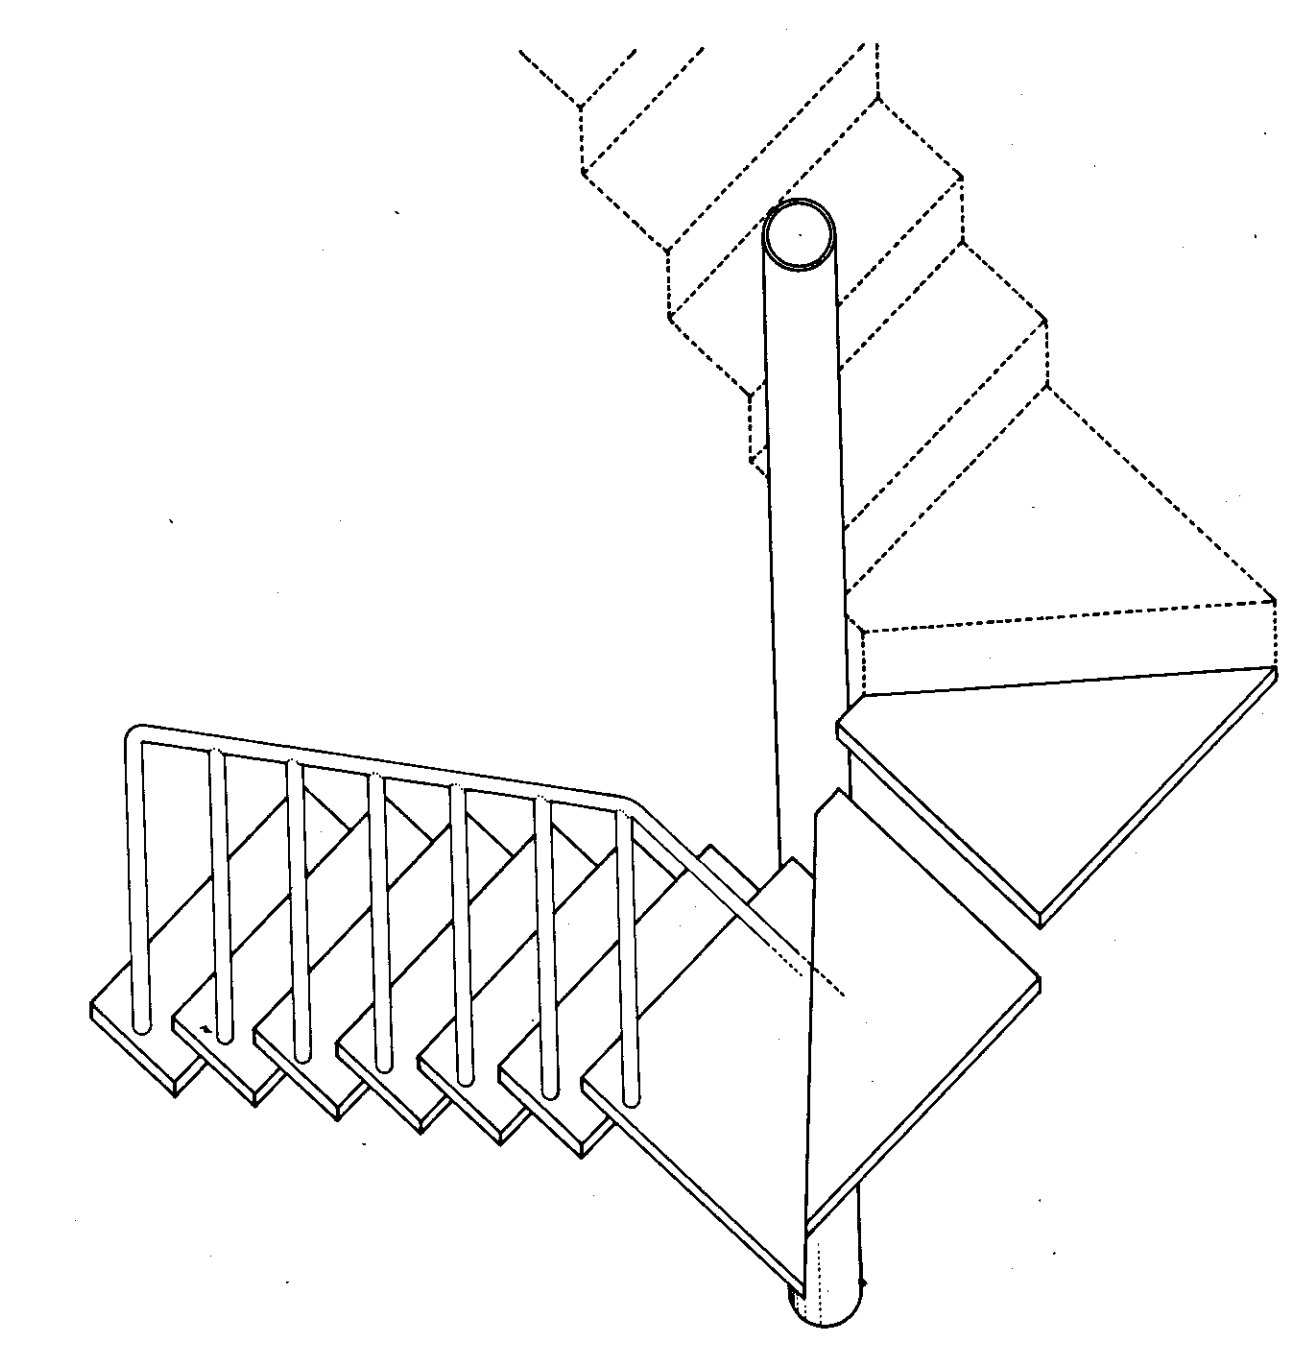


d - ASSONOMETRIA SCALA INTERNA 1:20

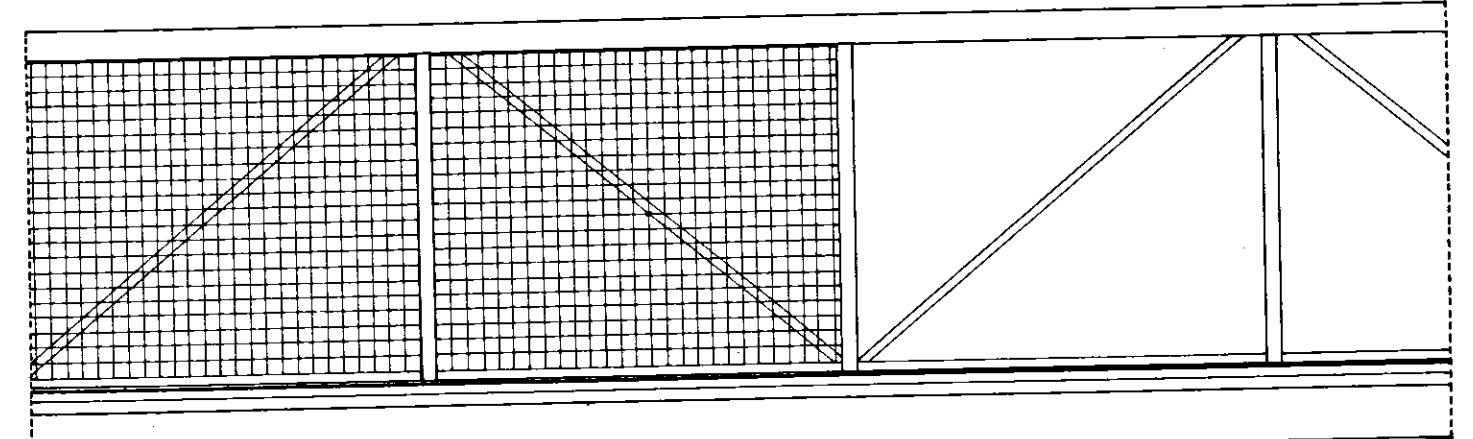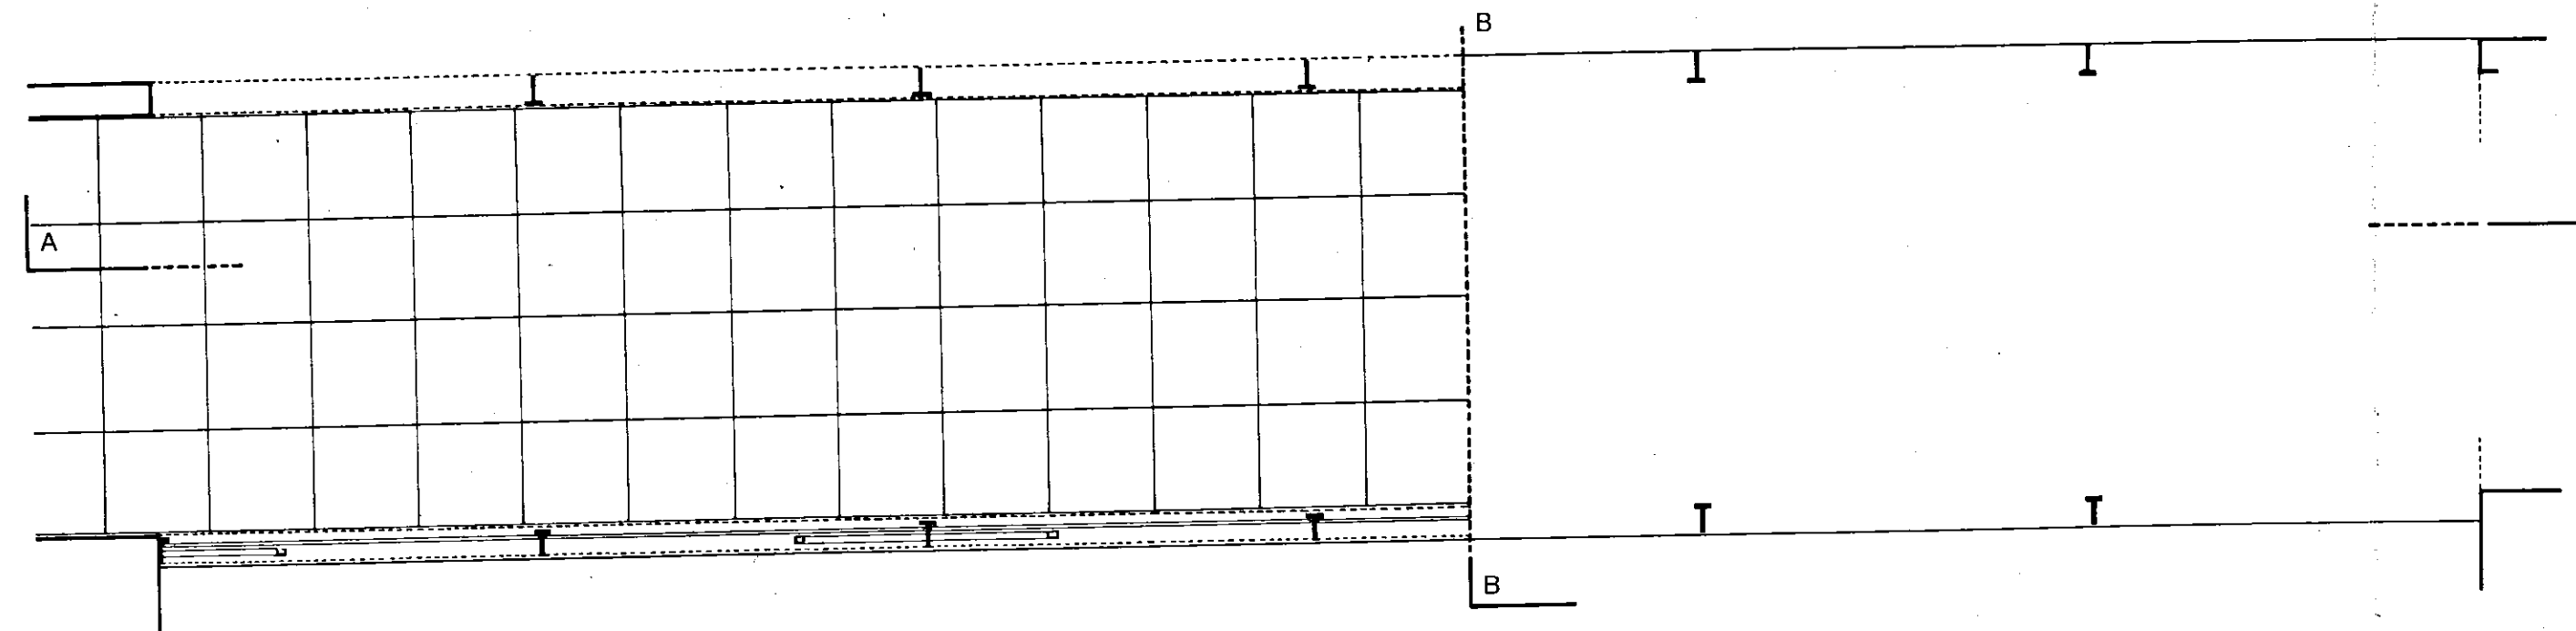

A.A.


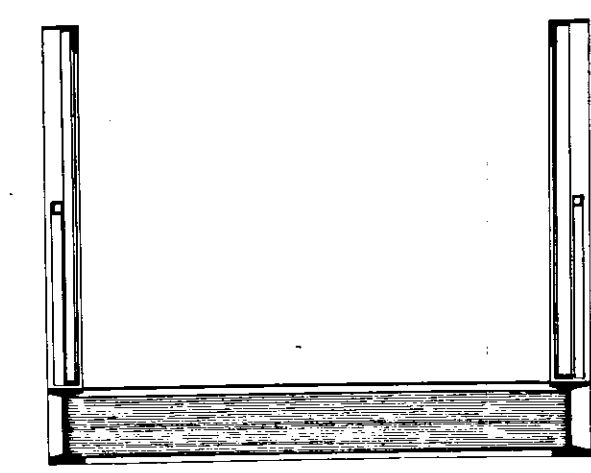


B.B.


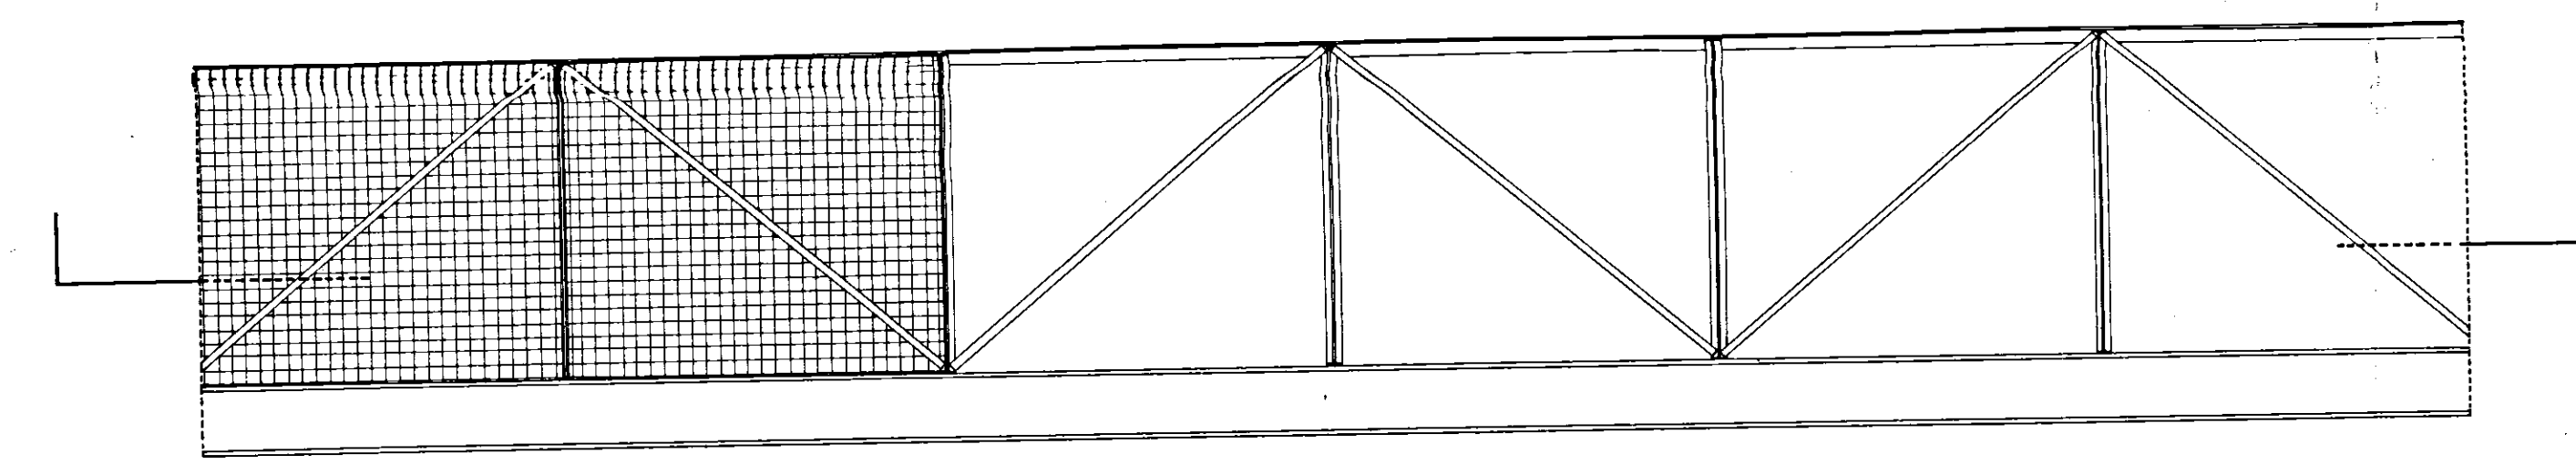


a - PARTICOLARE PASSAGGIO PIANTE, SEZIONI E PROSPETTO 1:20

c - RINGHIERA TERRAZZO PROSPETTO 1:10

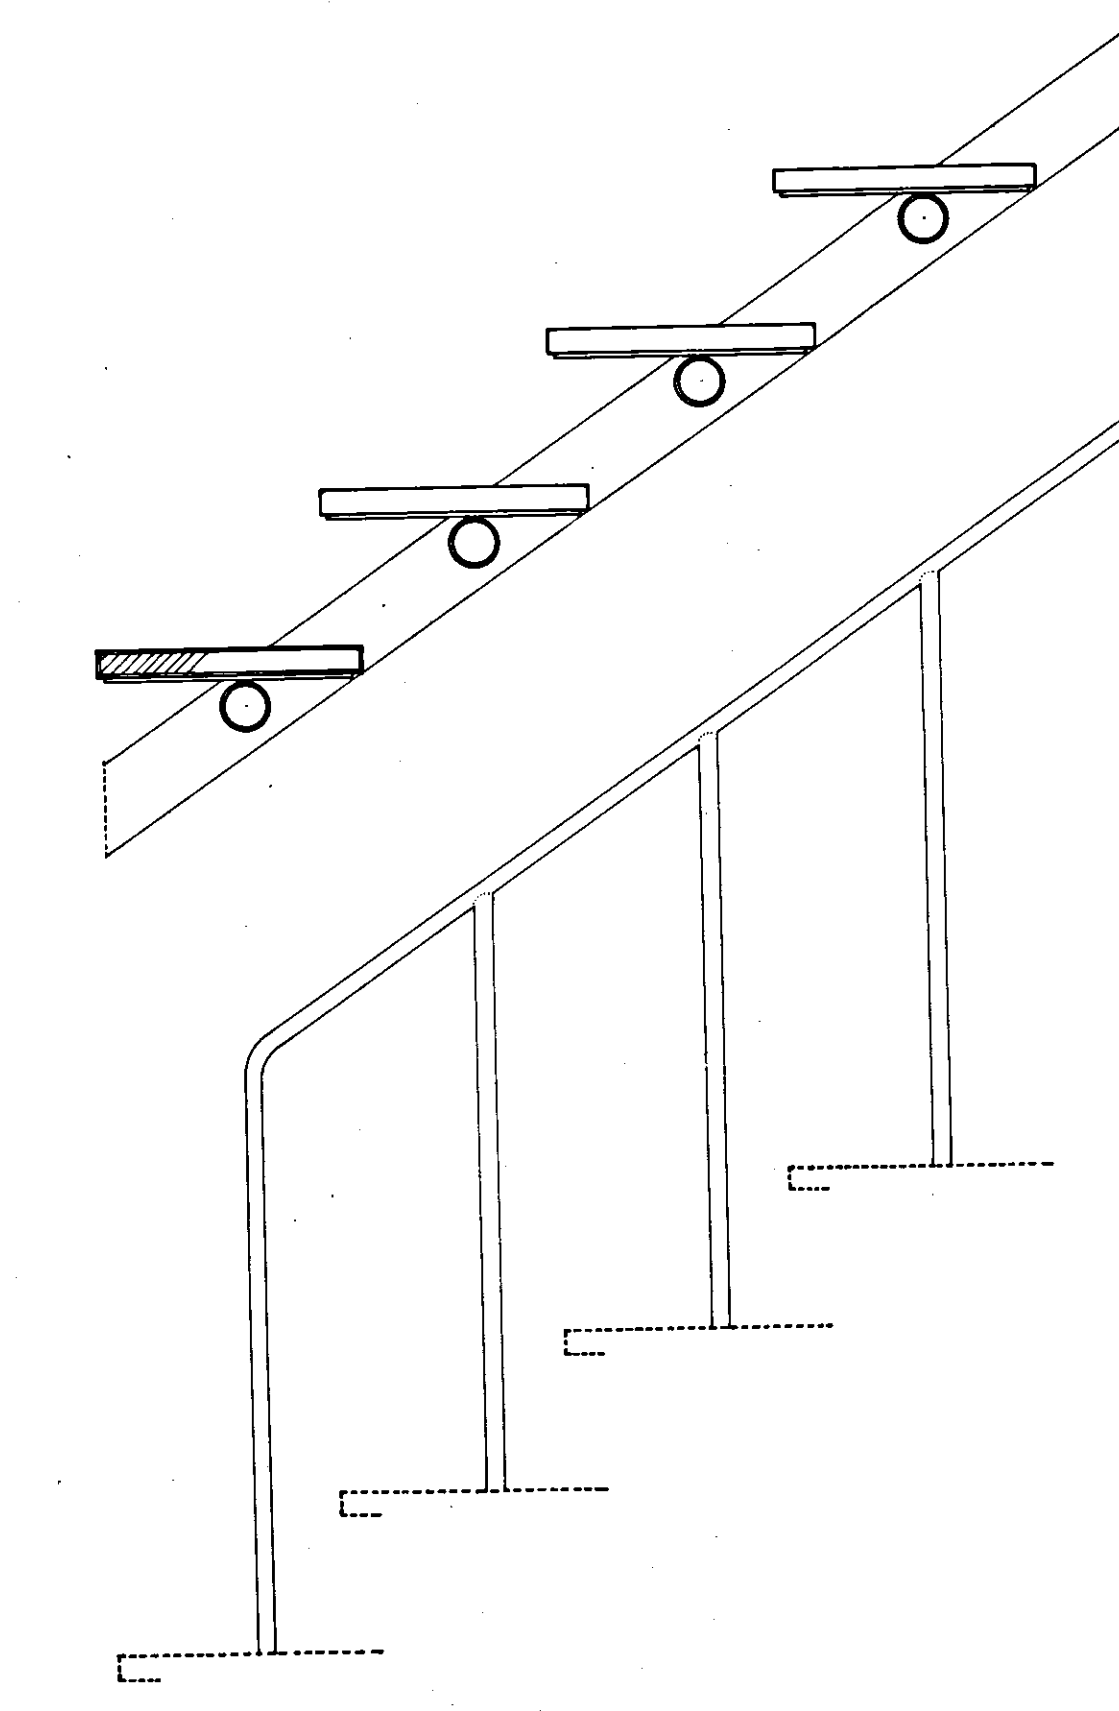
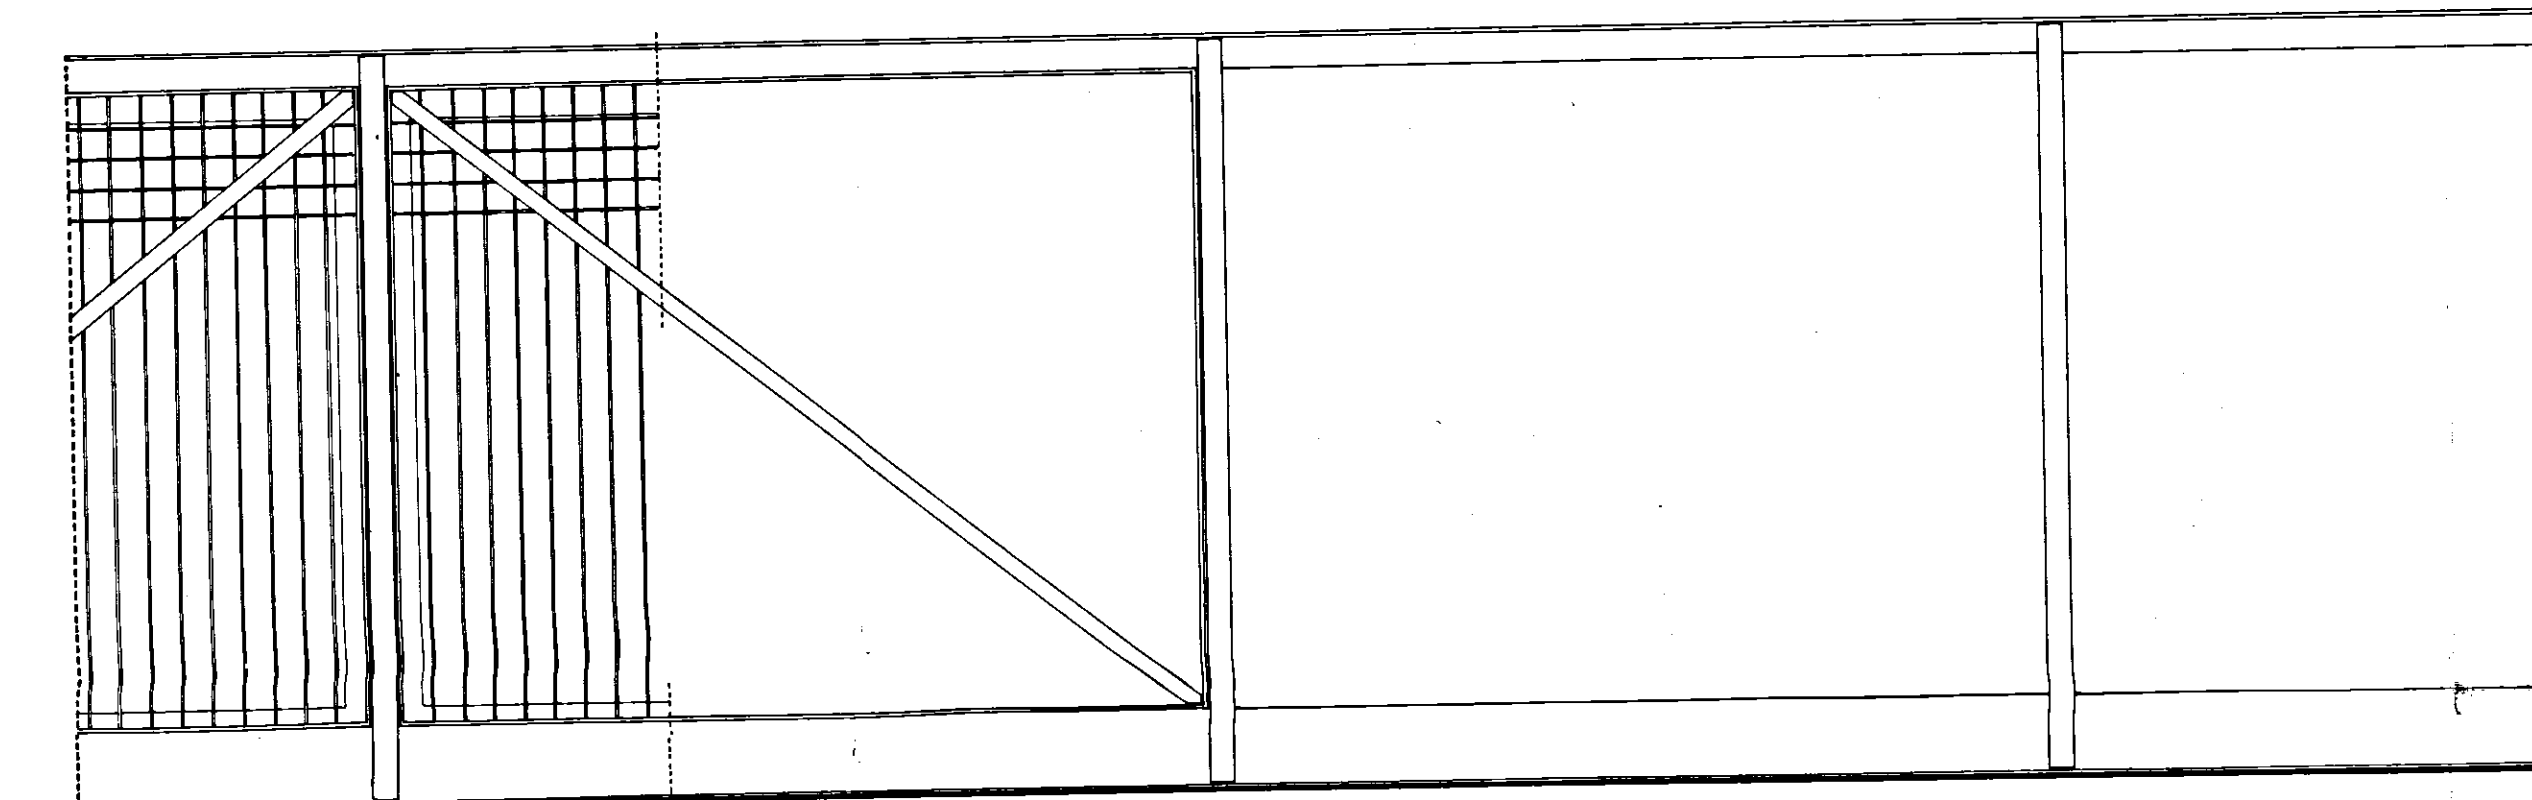


d - DETAGLI COSTRUTTIVI SCALA INTERNA 1:10

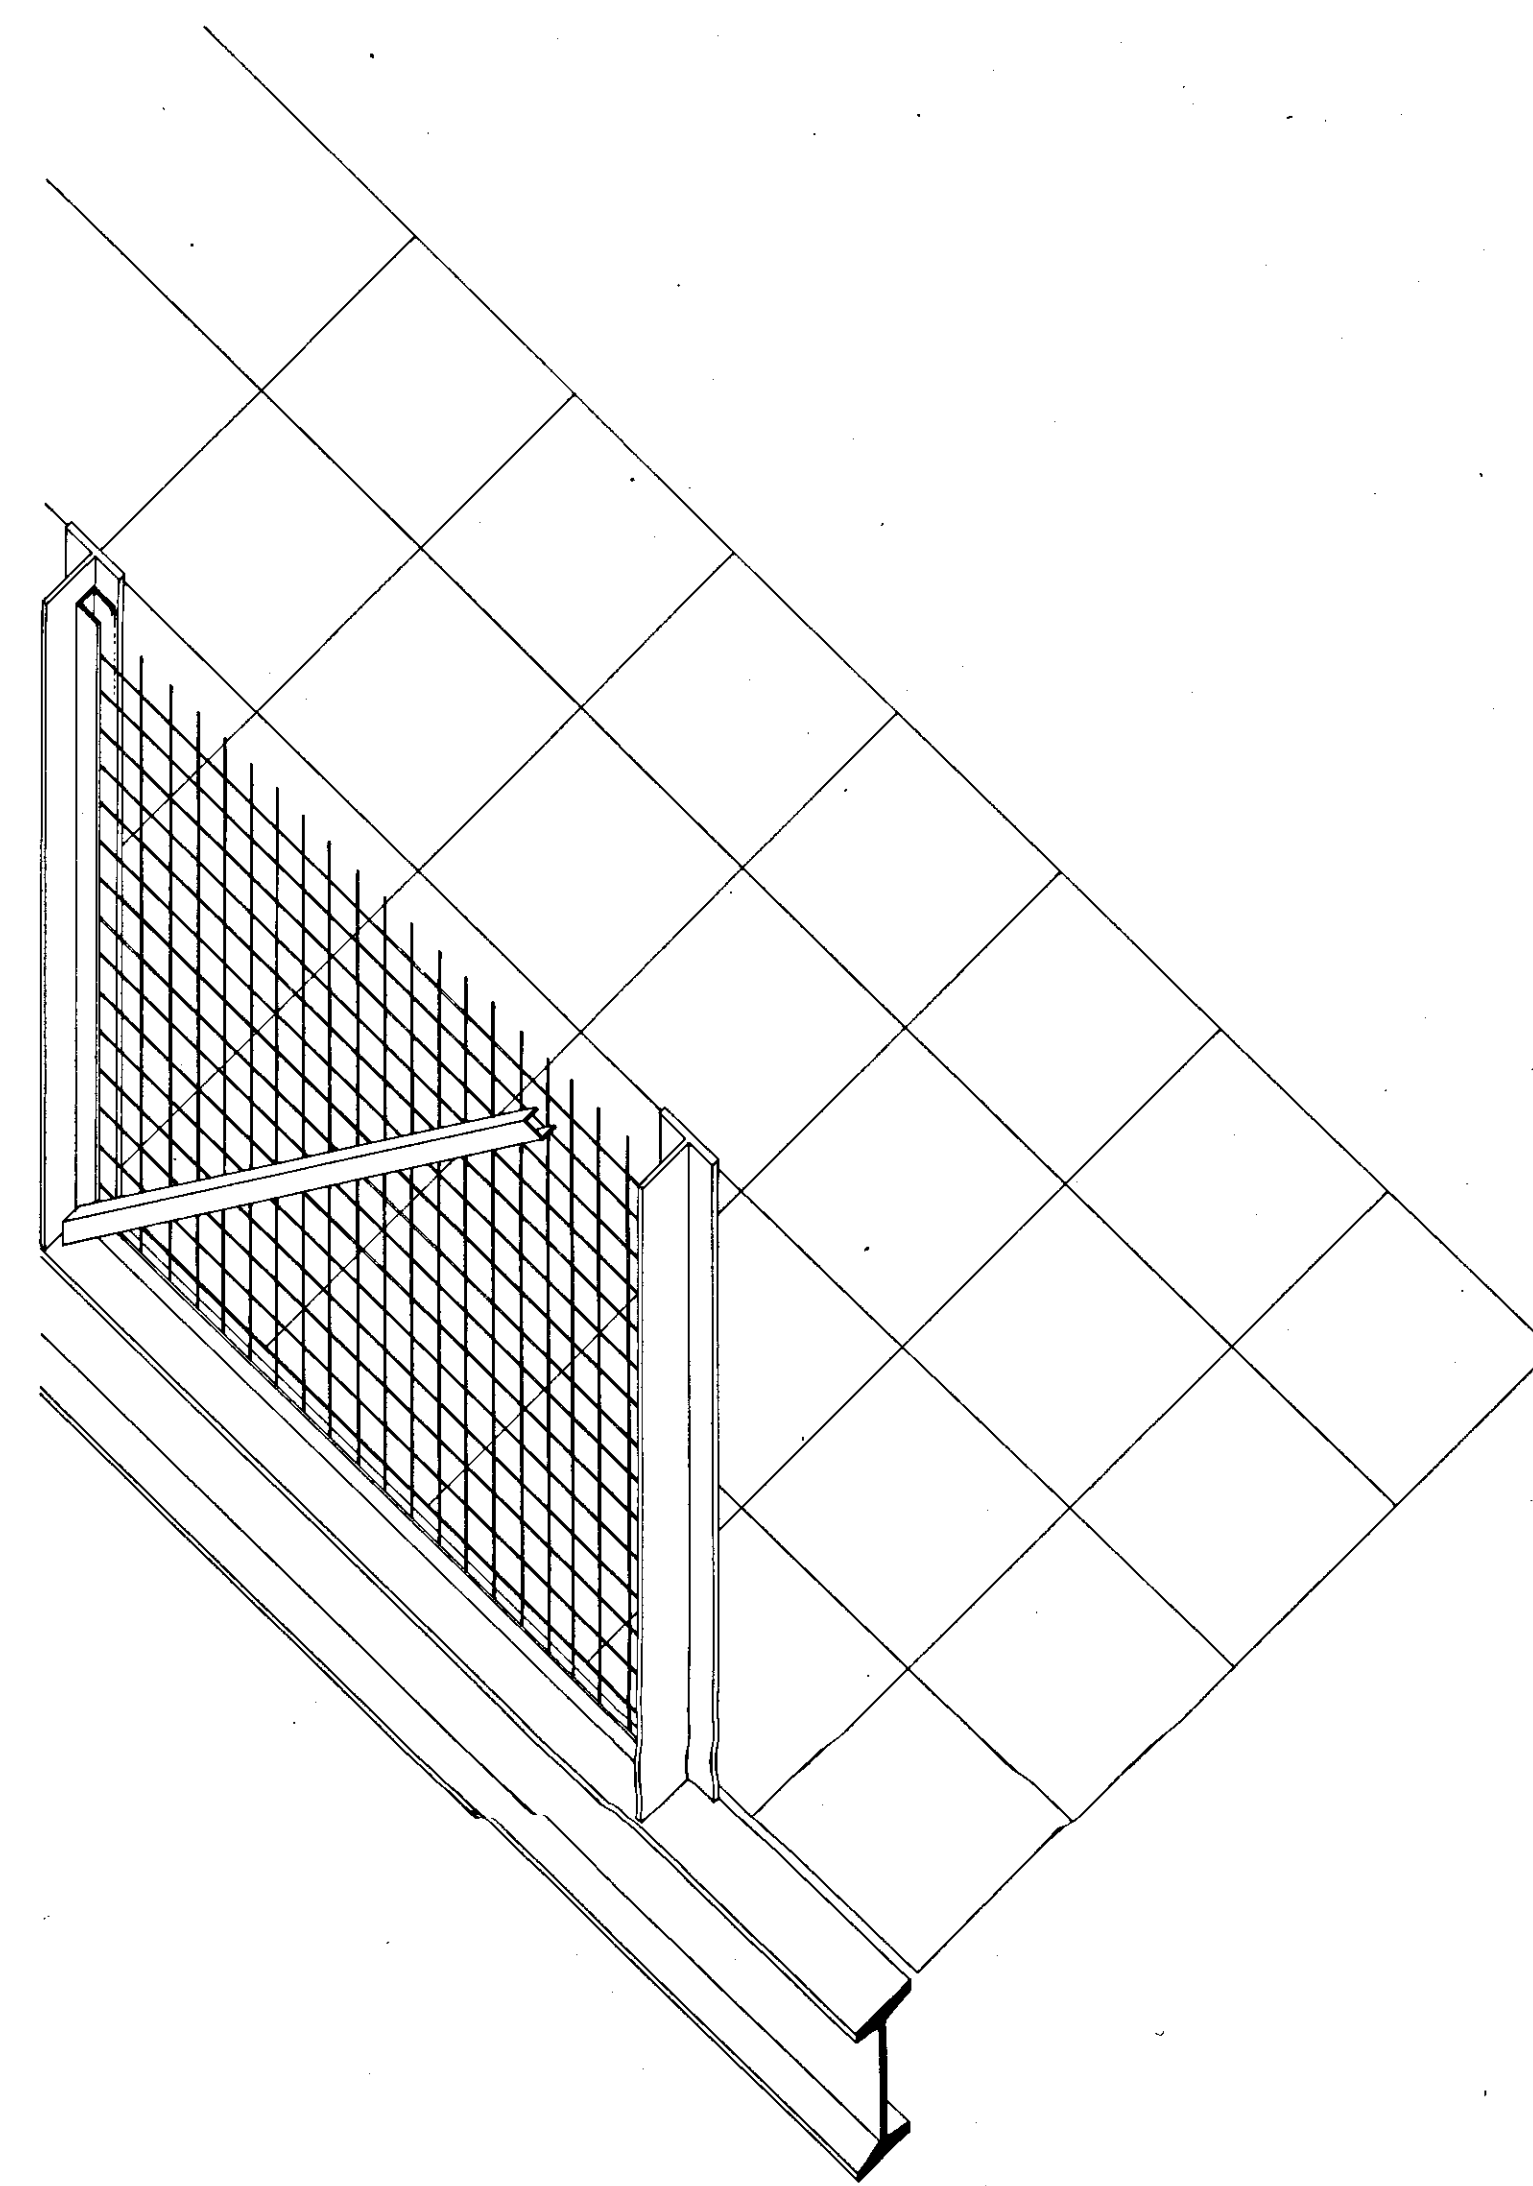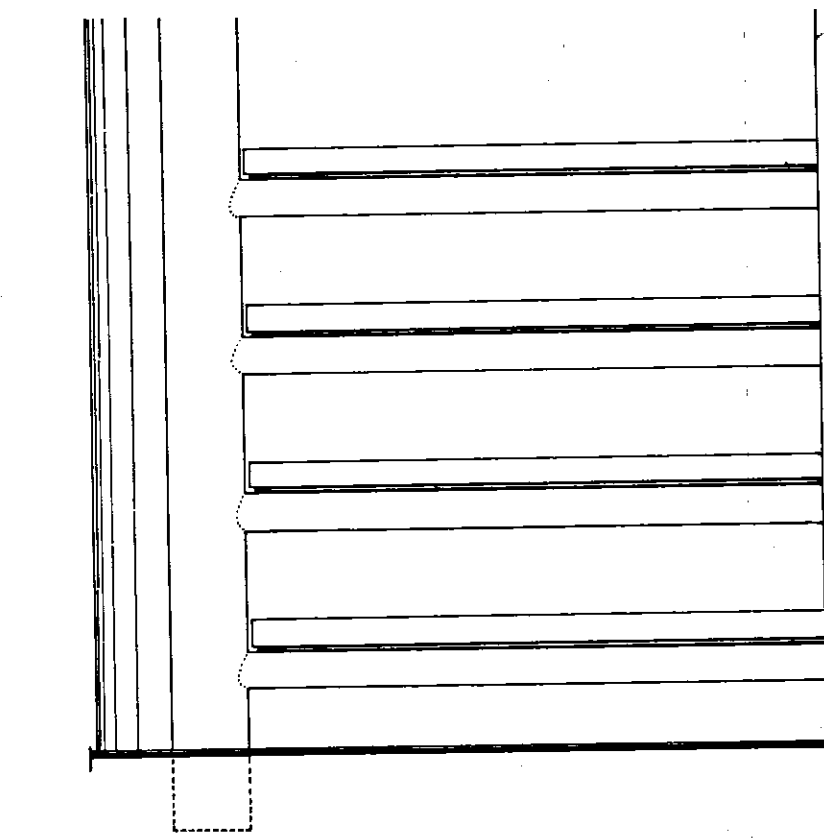

a - DETAGLIO RINGHIERA PASSAGGIO 1:10

c - DETAGLIO ATTACCO RINGHIERA E SOLAIO 1:2

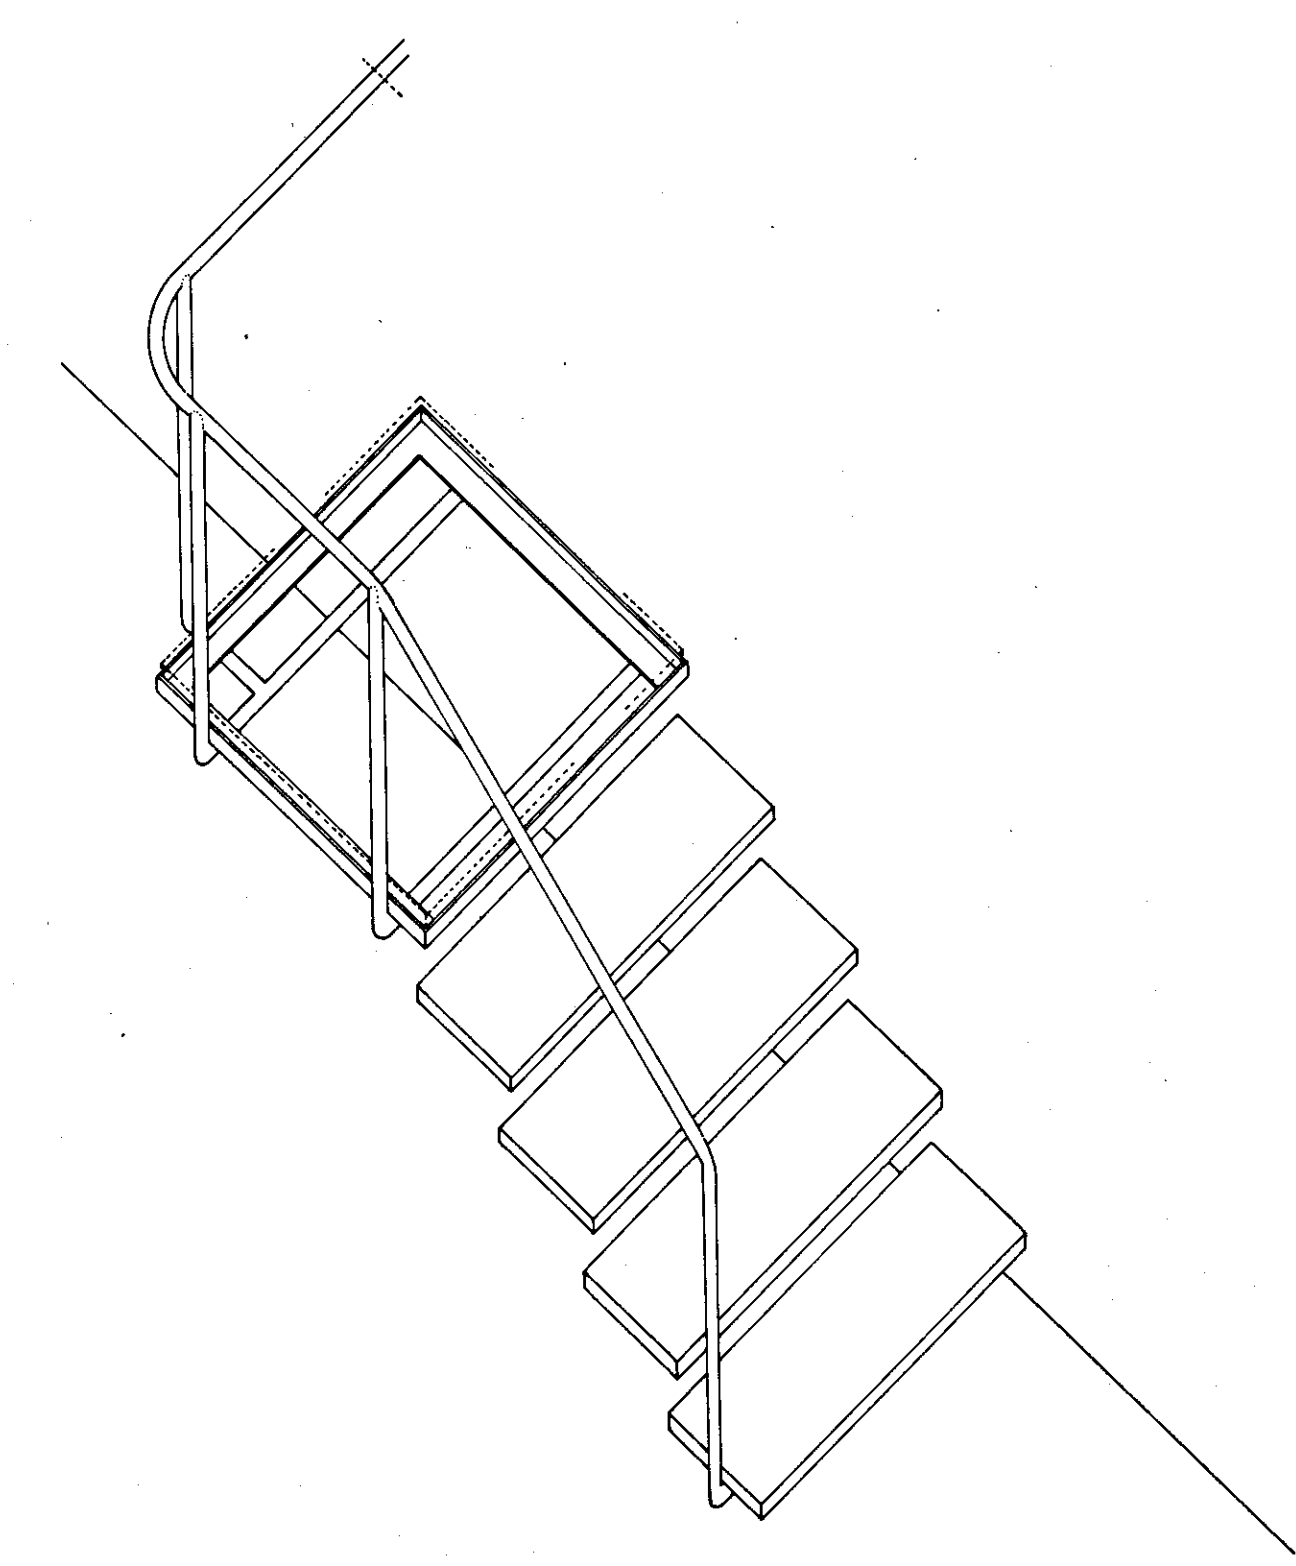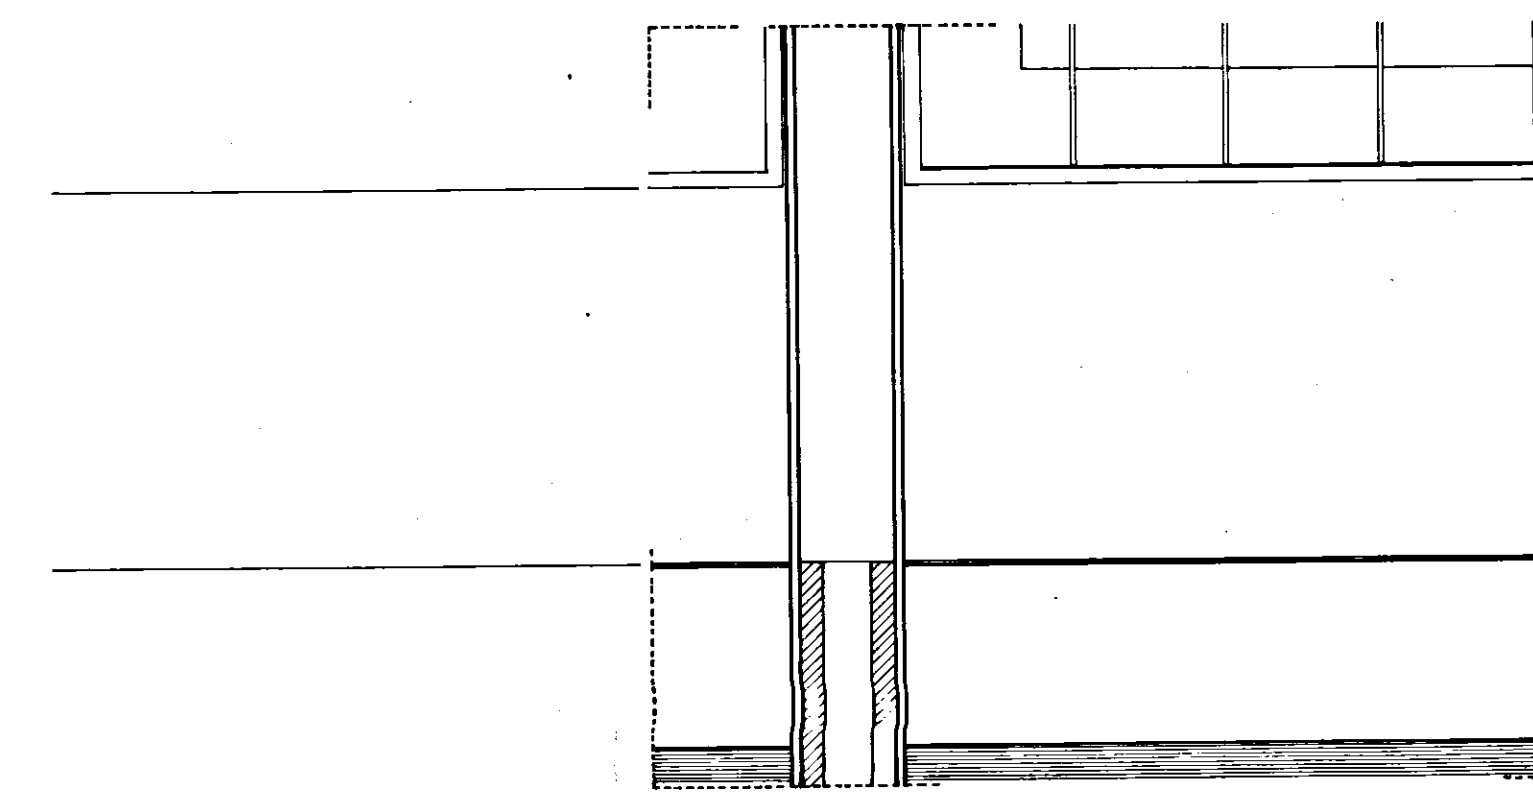

e - ASSONOMETRIA SCALA ESTERNA 1:20