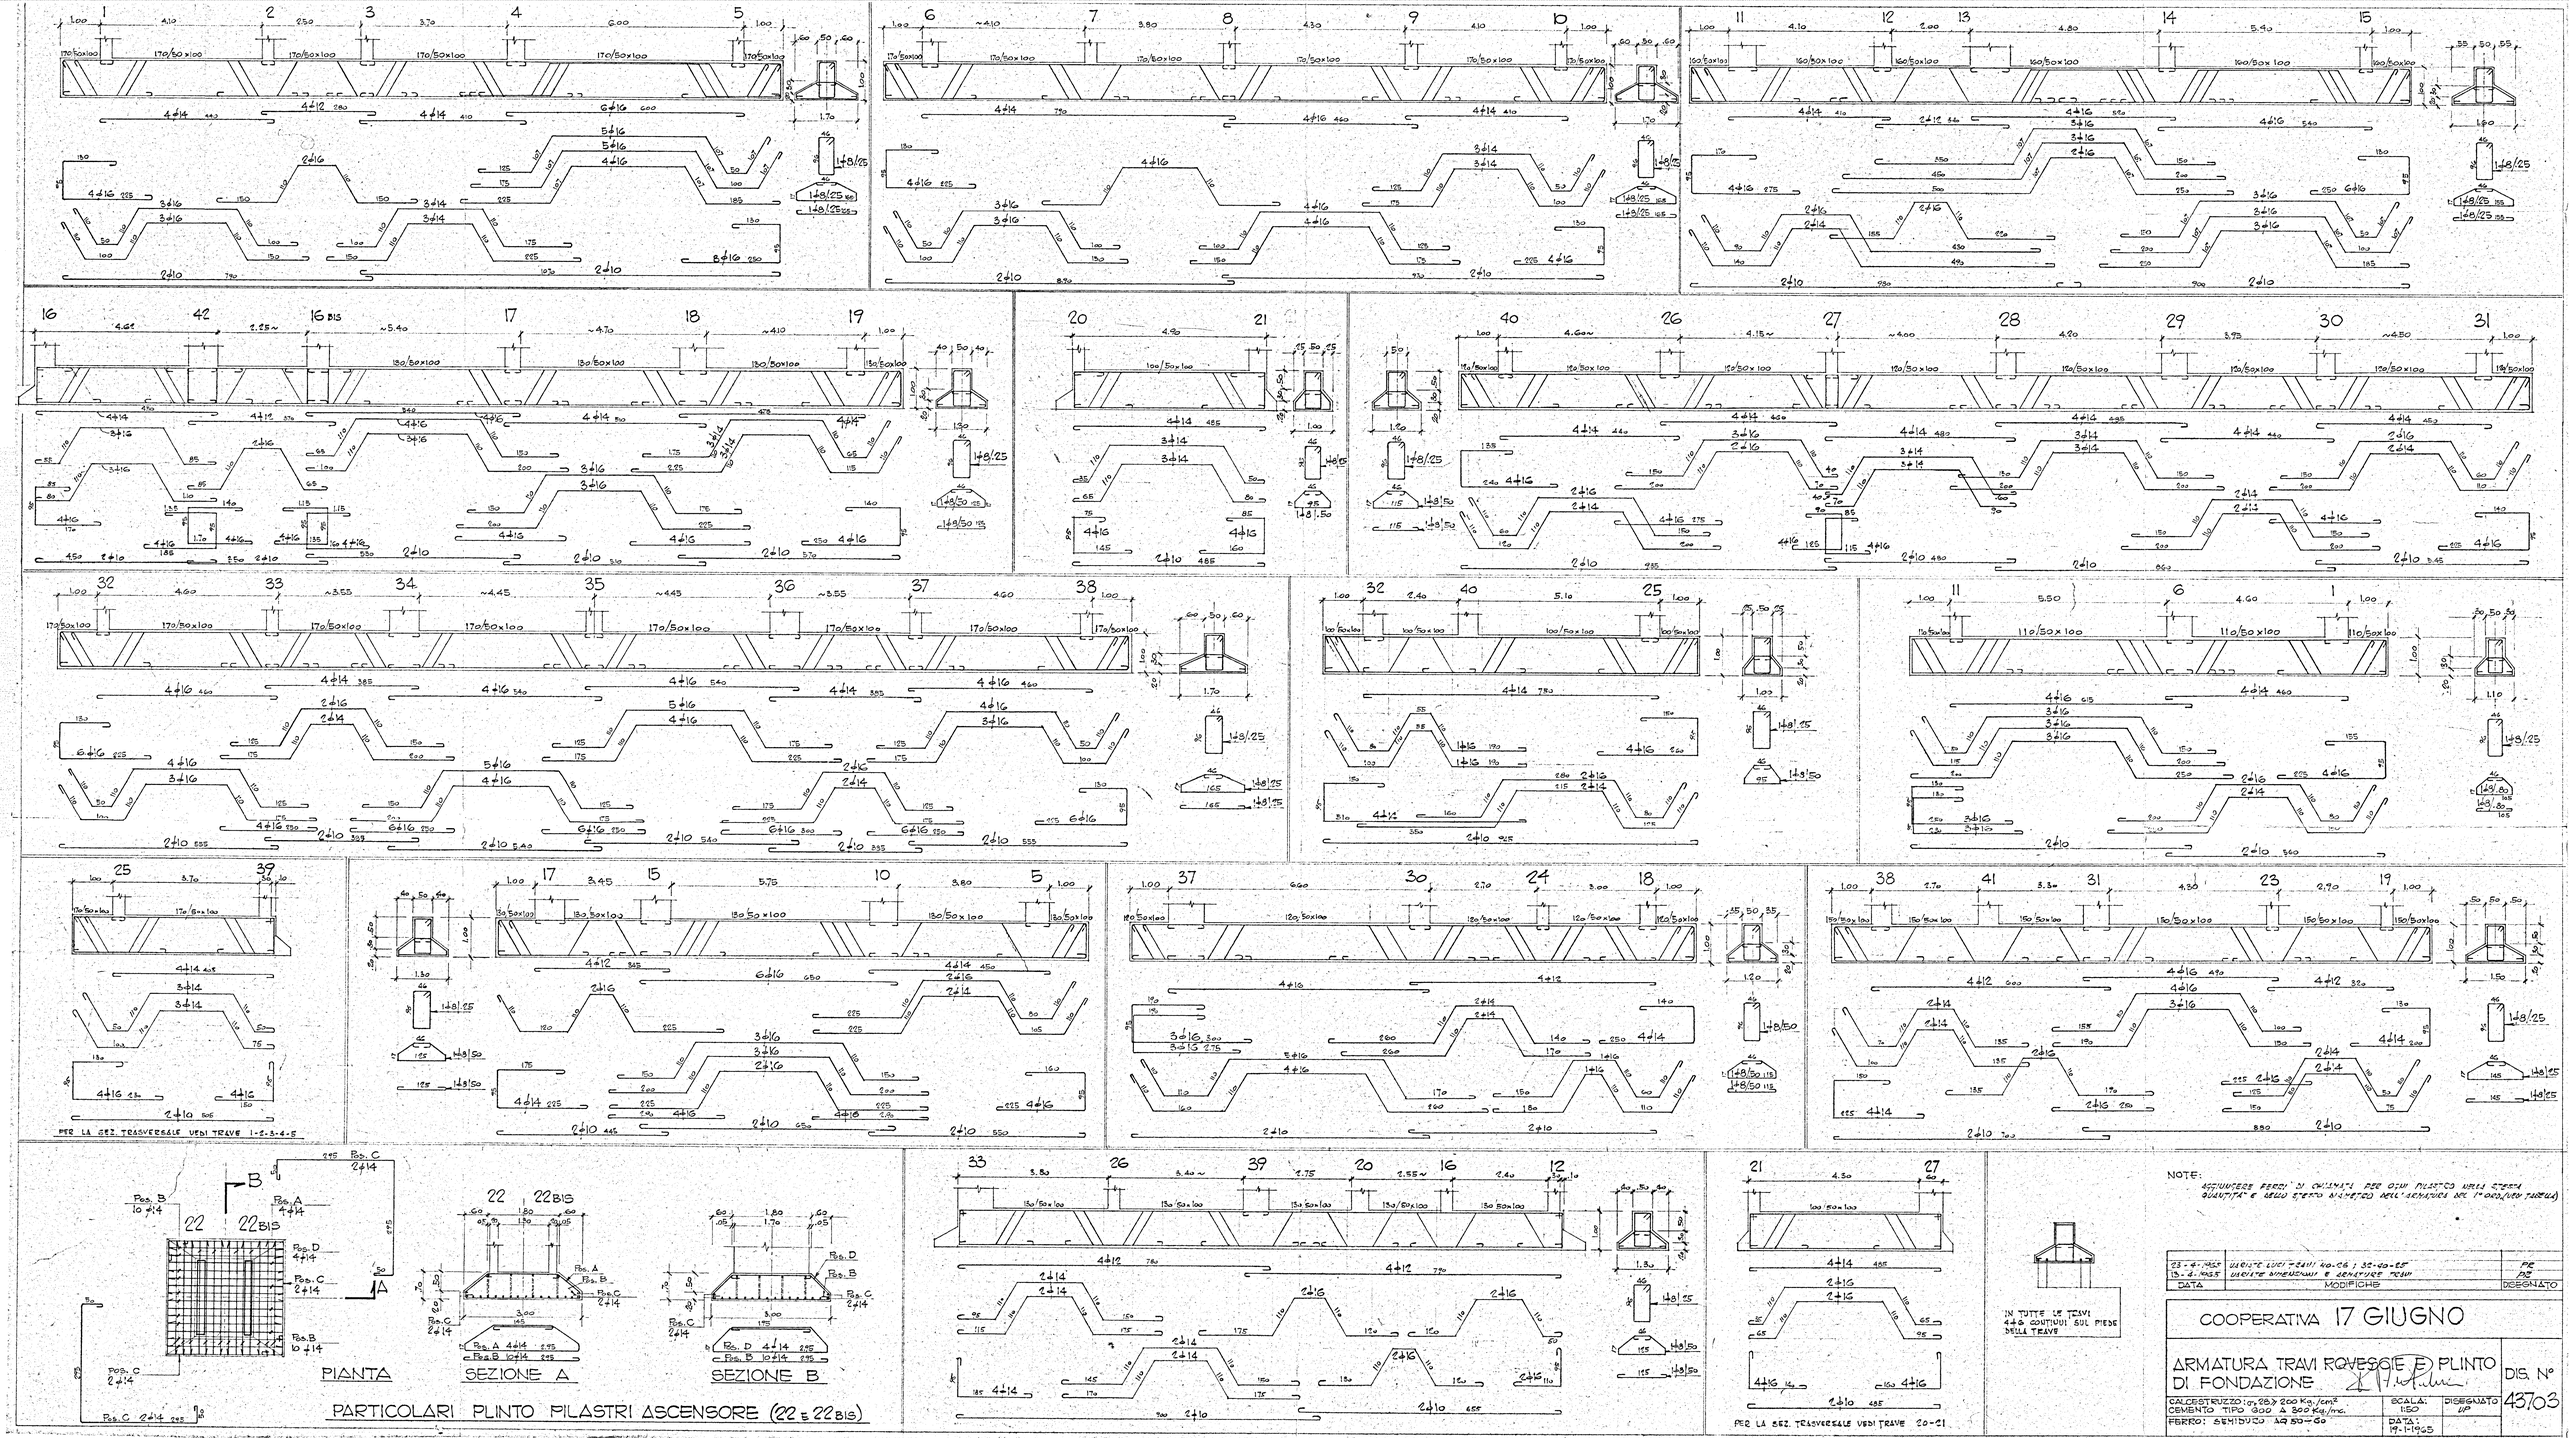
PER LA SEZ. TRASVERSALE VEDI TRAVE 1-2-3-4-5
PER LA SEZ. TRASVERSALE VEDI TRAVE 20-21
PIANTA
SEZIONE A
SEZIONE B
PARTICOLARI PLINTO PILASTRI ASCENSORE (22 E 22 BIS)
IN TUTTE LE TRAVI 4 ø 8 CONTINUI SUL PIEDE DELLA TRAVE
NOTE:
COOPERATIVA 17 GIUGNO
ARMATURA TRAVI ROVESCIE E PLINTO DI FONDAZIONE
DIS. N° 43703
CALCESTRUZZO: σ28 > 200 Kg/cm²
CEMENTO TIPO 500 A 500 Kg/mc.
FERRO: SEMIDOLCE AQ 50-60
SCALA: 1:50
DISEGNATO
DATA: 19-1-1965
MODIFICHE
DATA
DISEGNATO