

ISTITUTO AUTONOMO CASE POPOLARI
PER LA PROVINCIA DI BRINDISI

COSTRUZIONE DI CASE POPOLARI
IN MESAGNE
DI CUI ALLA LEGGE 4-11-1963 N°1460

PROSPETTI

SCALA 1:100



UFFICIO DEL GENIO CIVILE DI BRINDISI
VISTO: Si esprime parere favorevole ai sensi
dell'art. 23 del D.P.R. 30-6-1955 n. 1534.
N. 3181 di Prot.
Brindisi 22.4.1966





L'INGEGNERE GAPO
(Ciro Foglia)

PROSPETTO ANTERIORE



PROSPETTO POSTERIORE

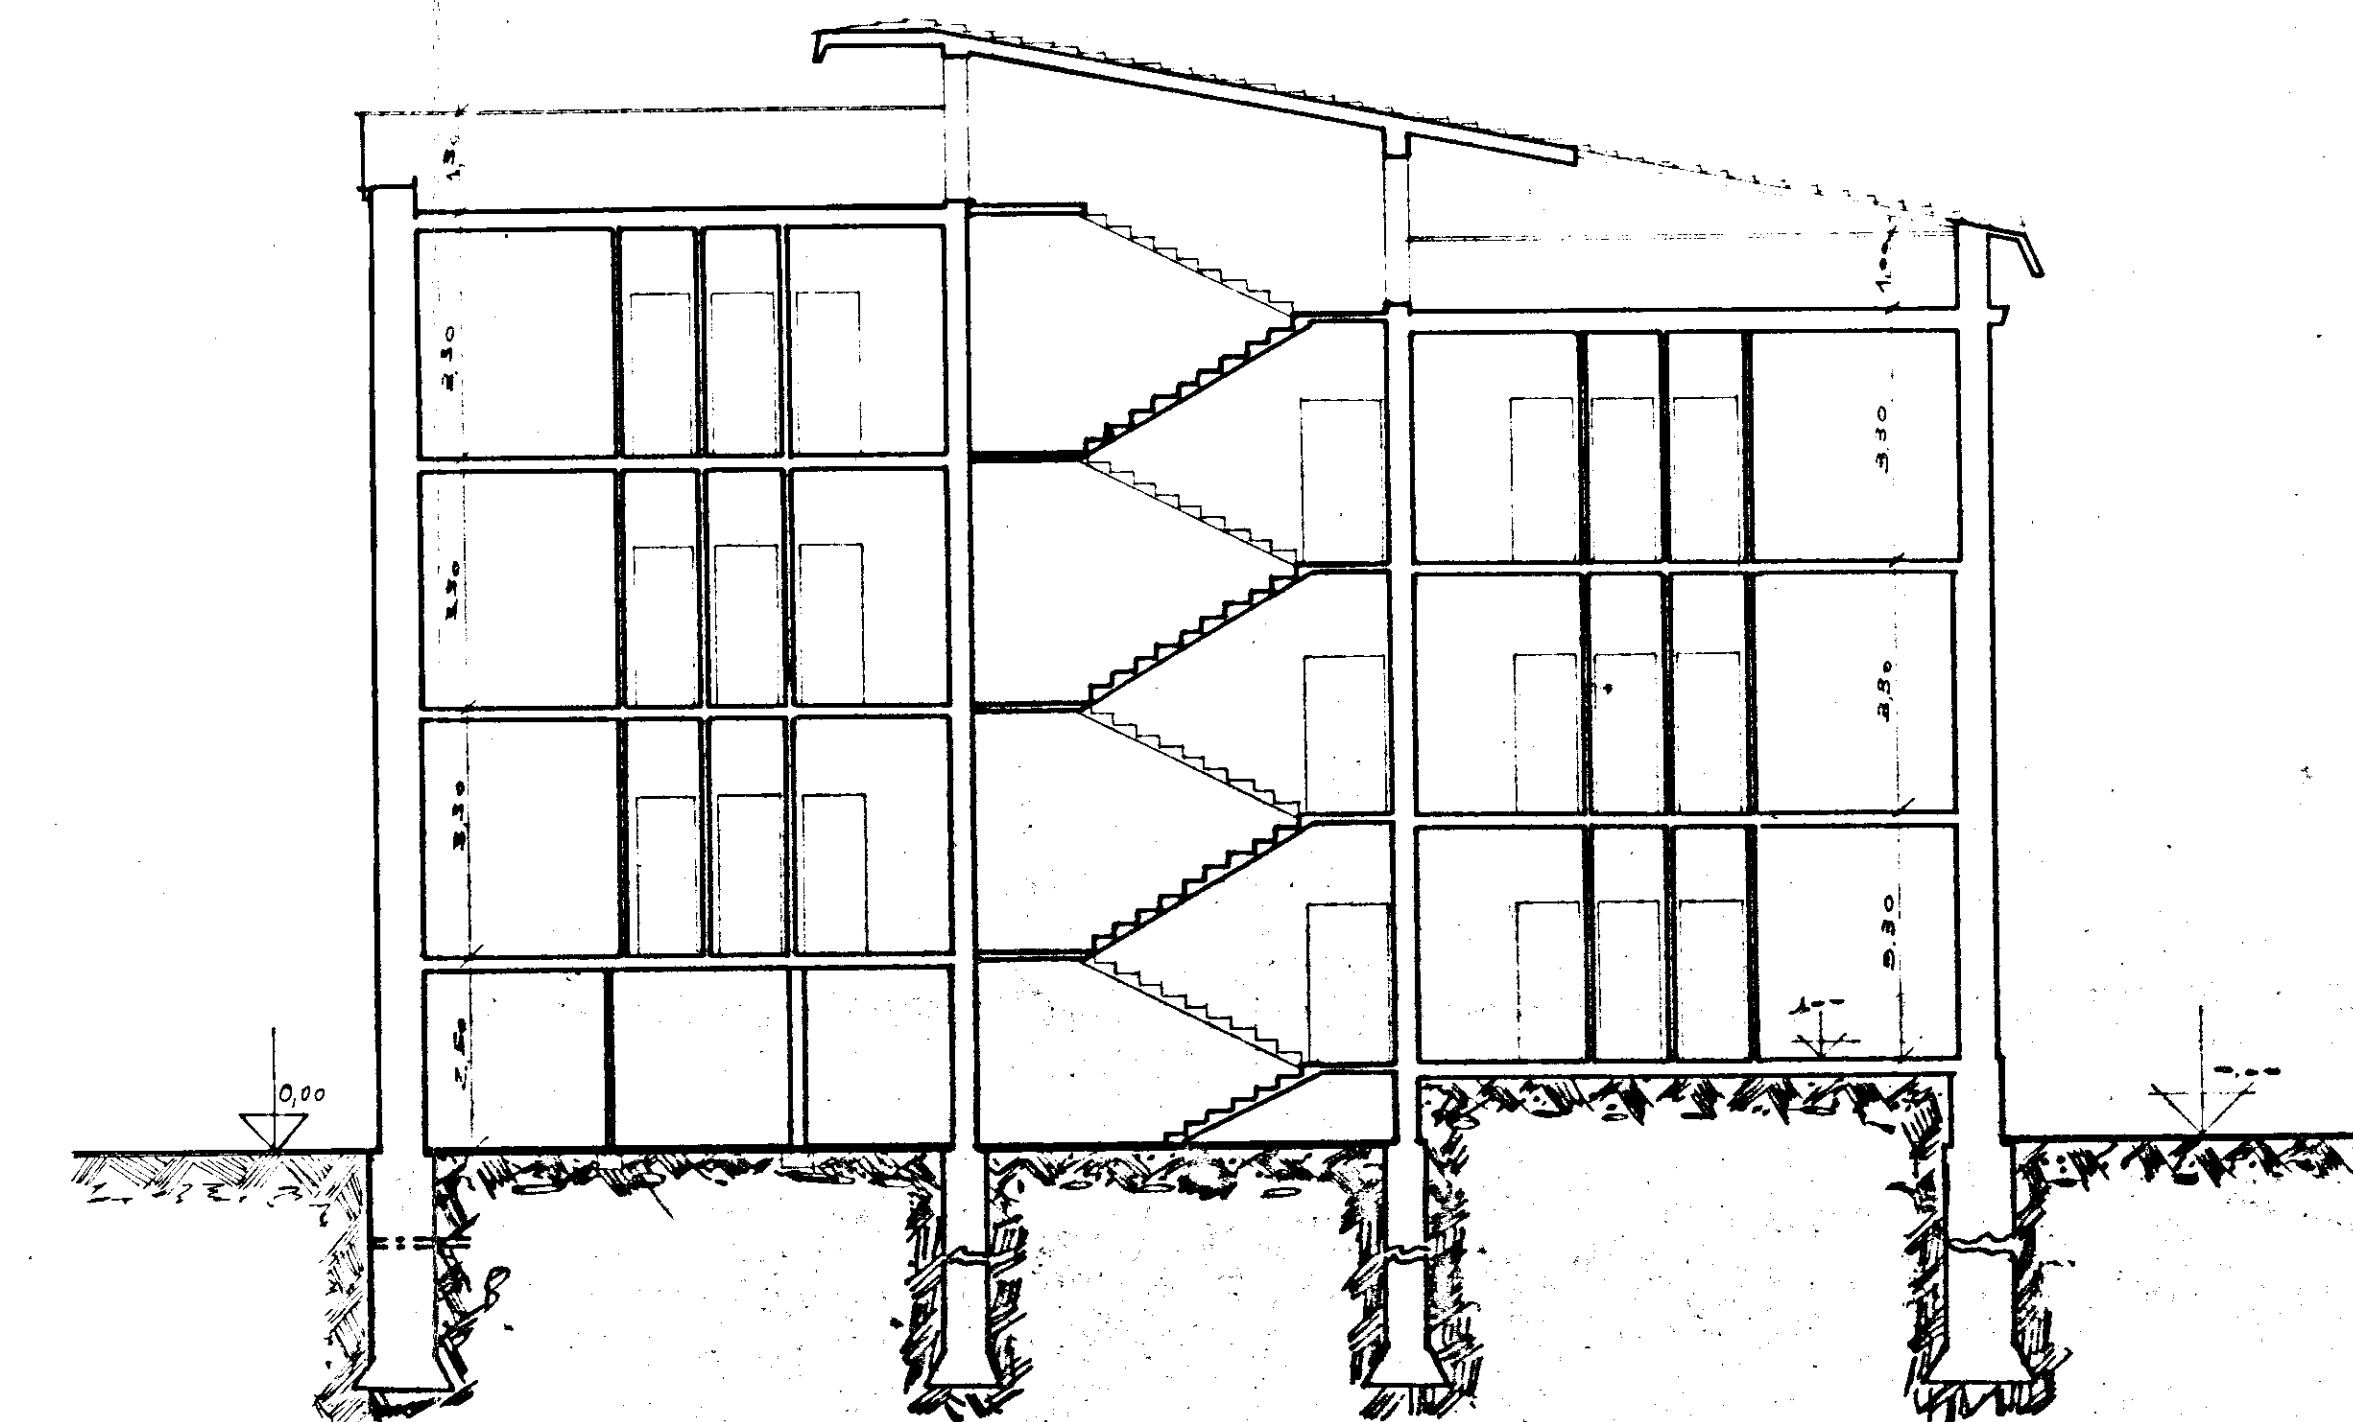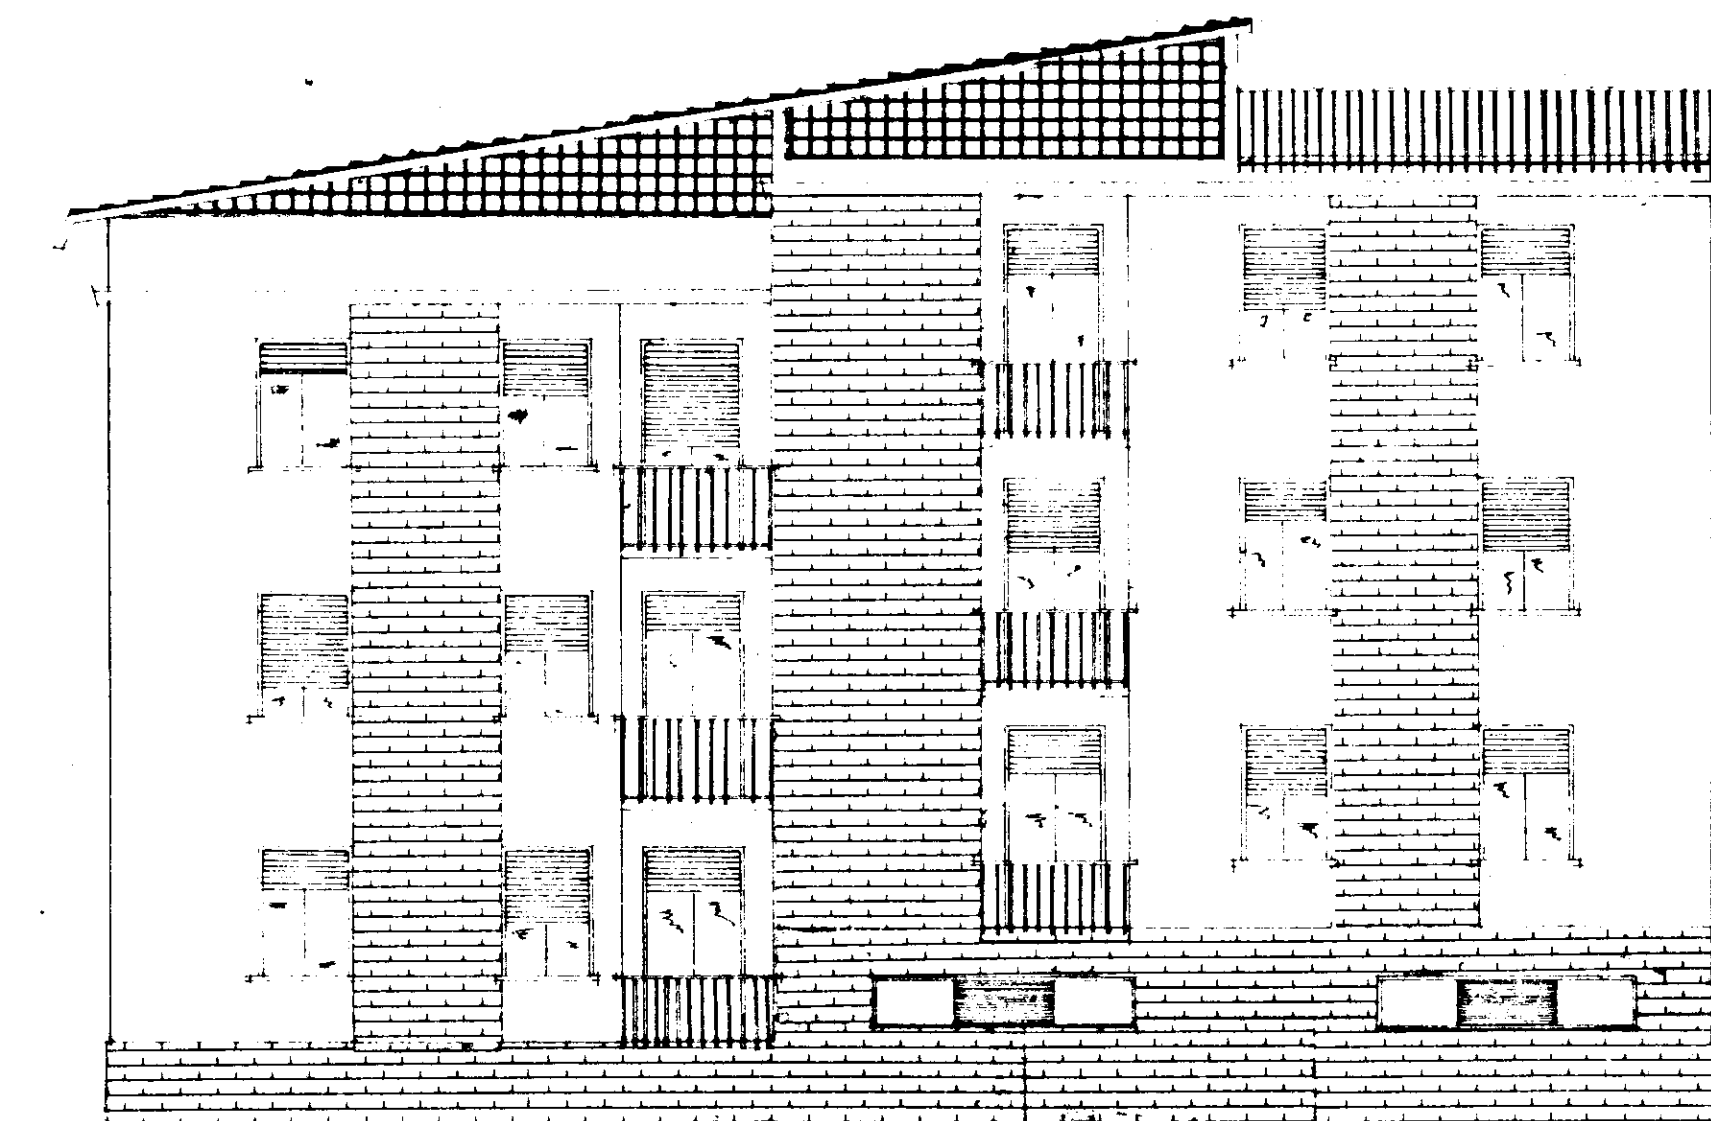

SEZIONE LONGITUDINALE