

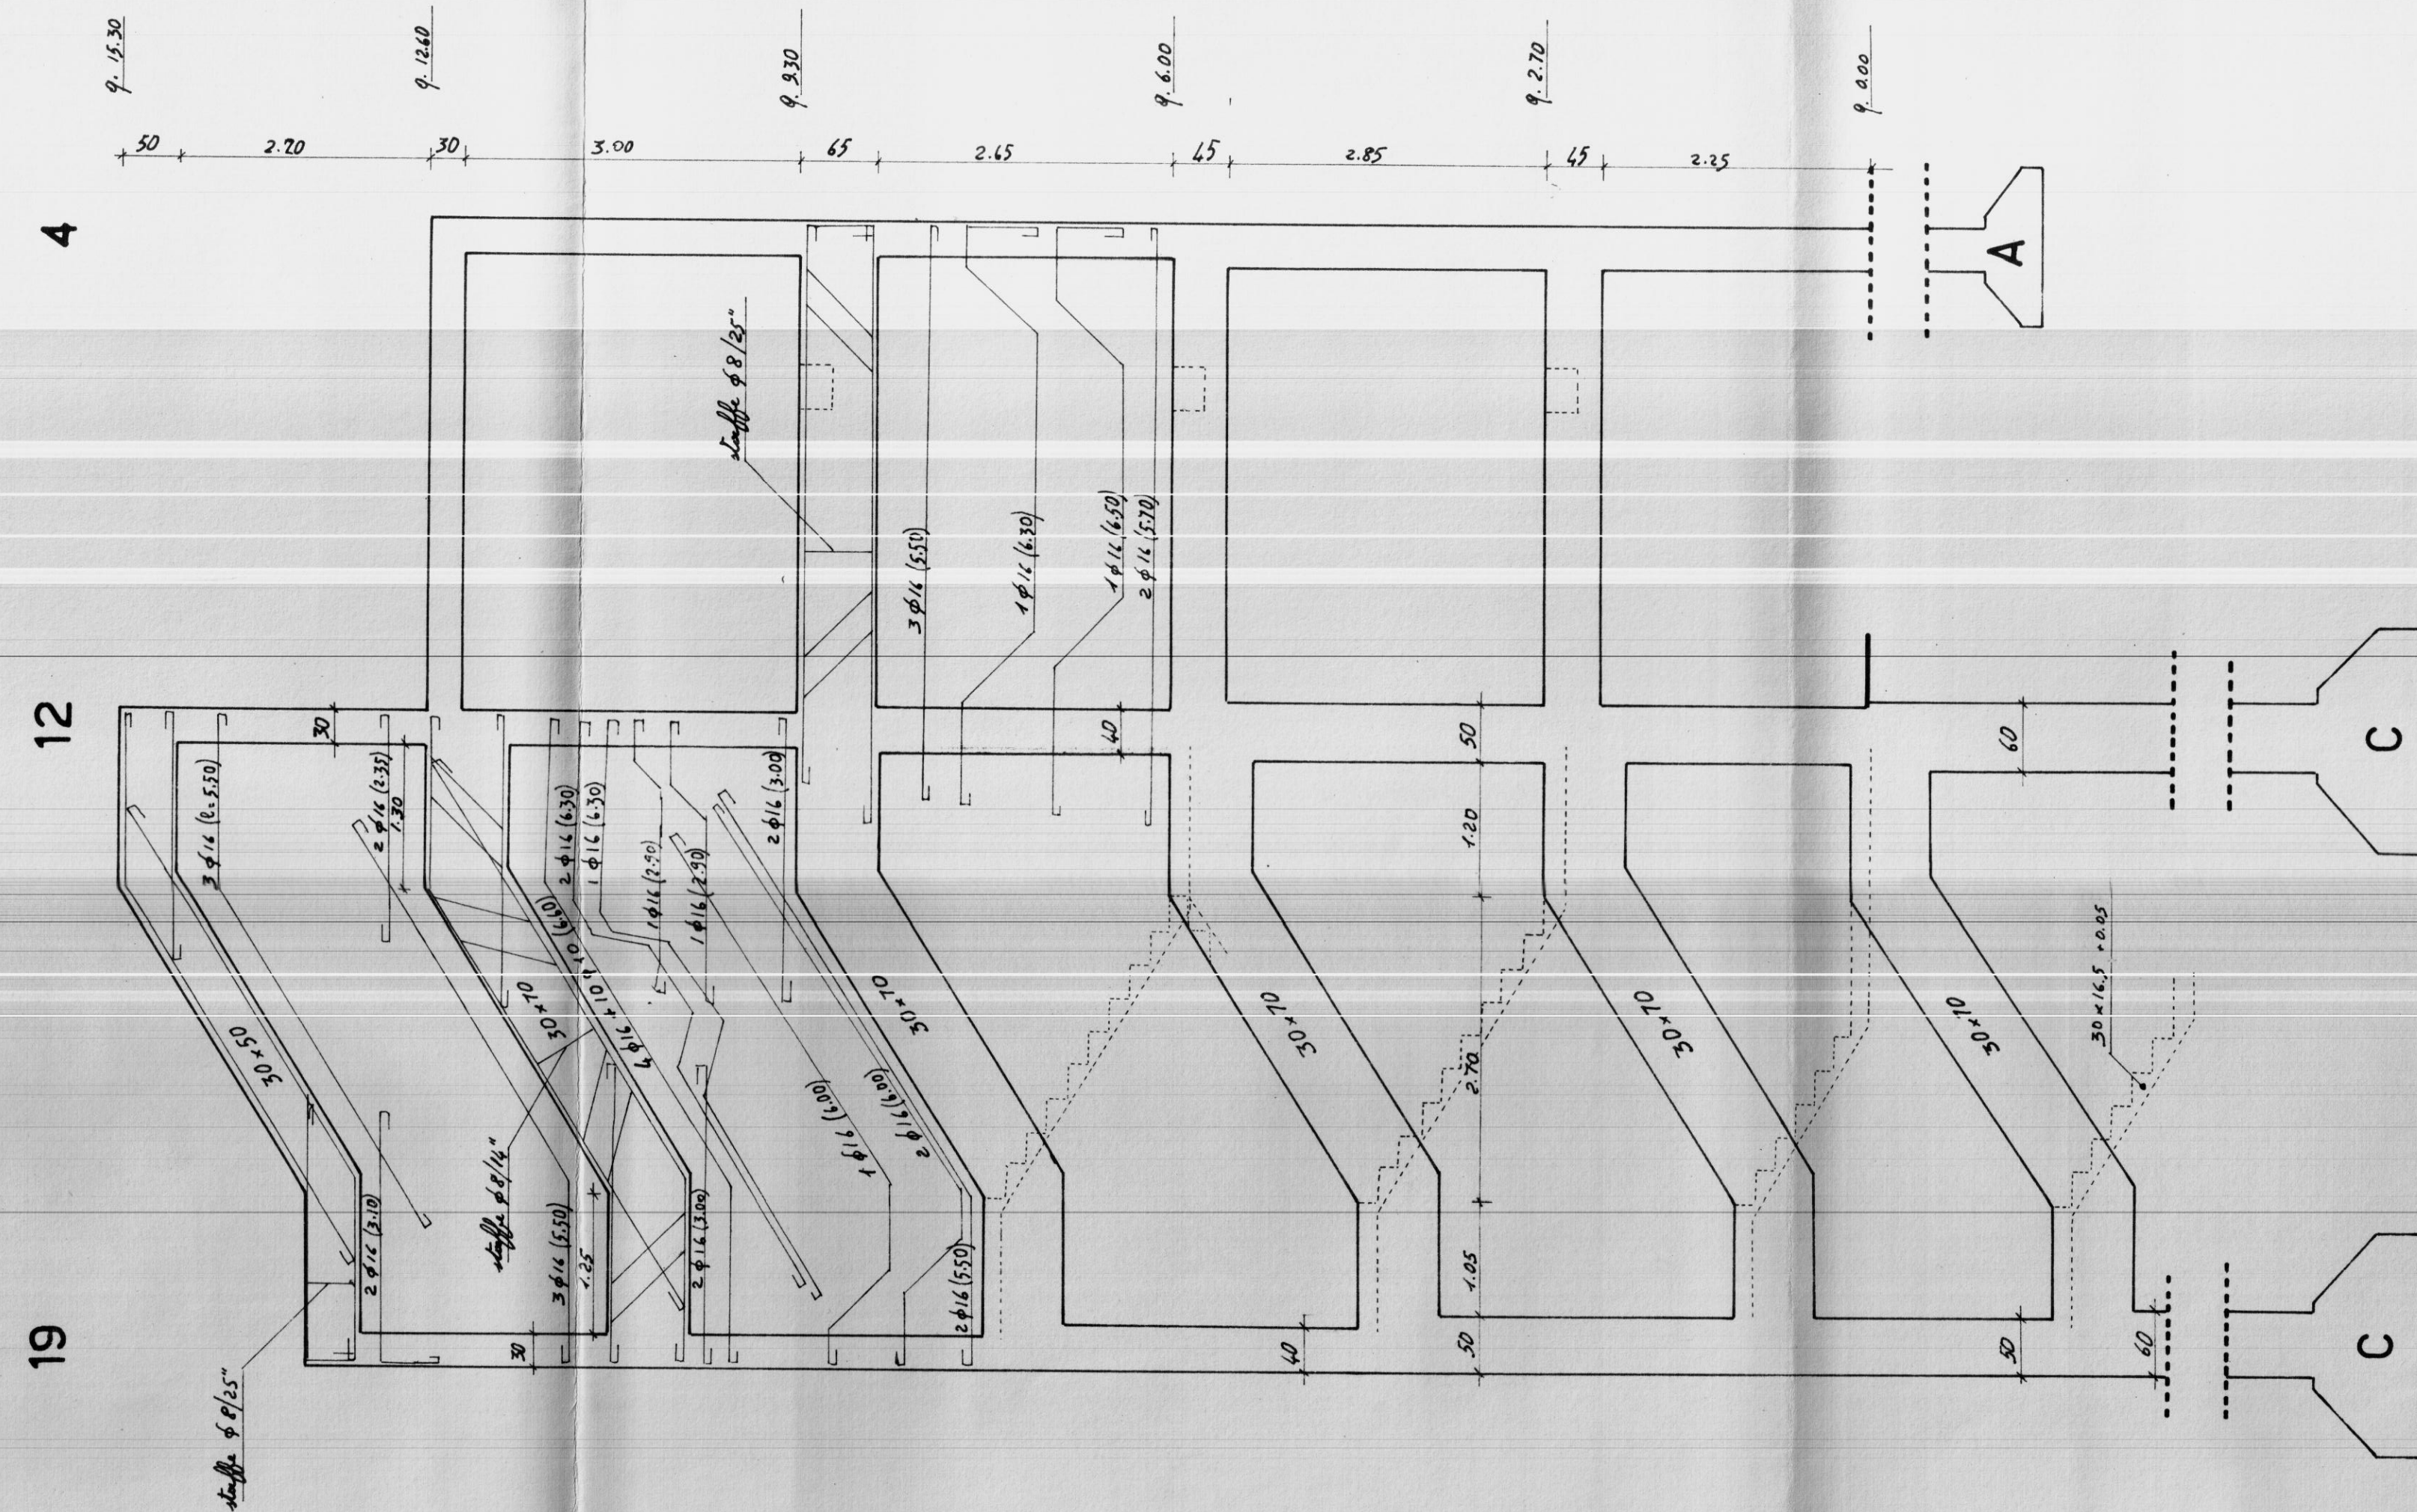
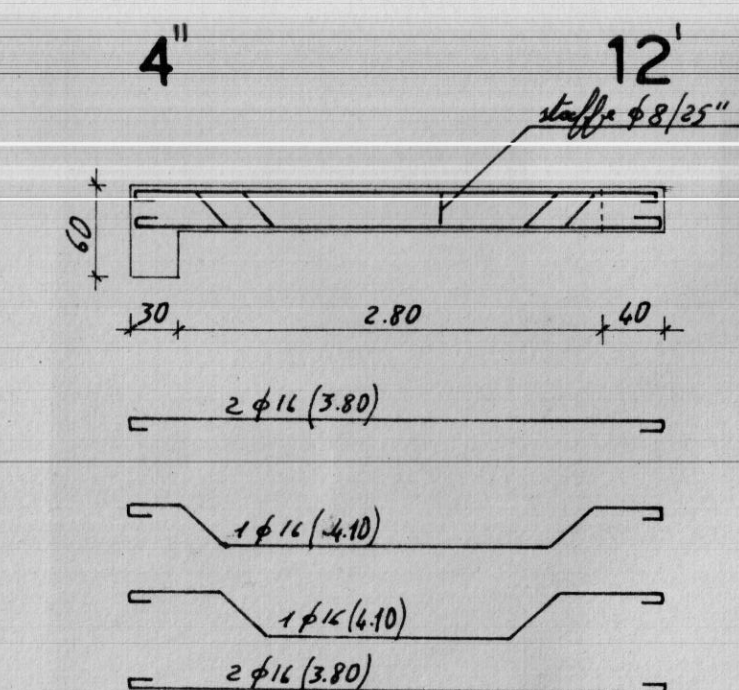


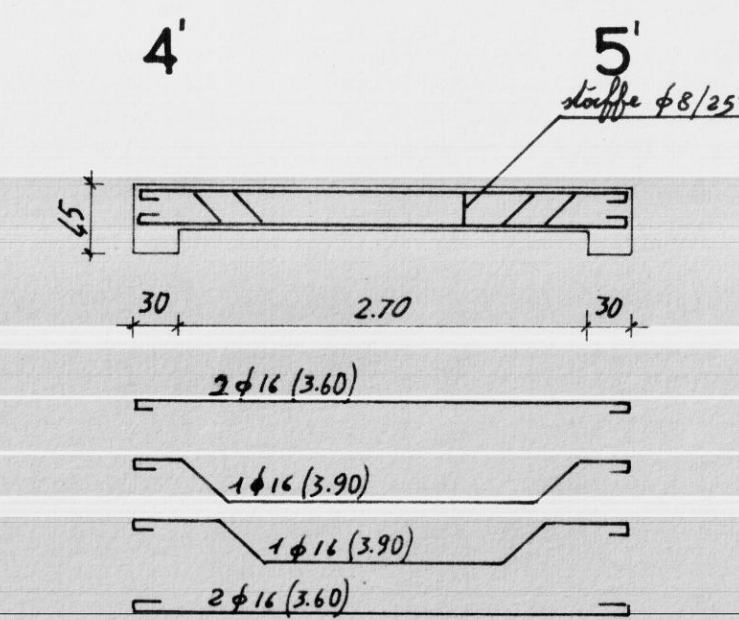

PARTICOLARI

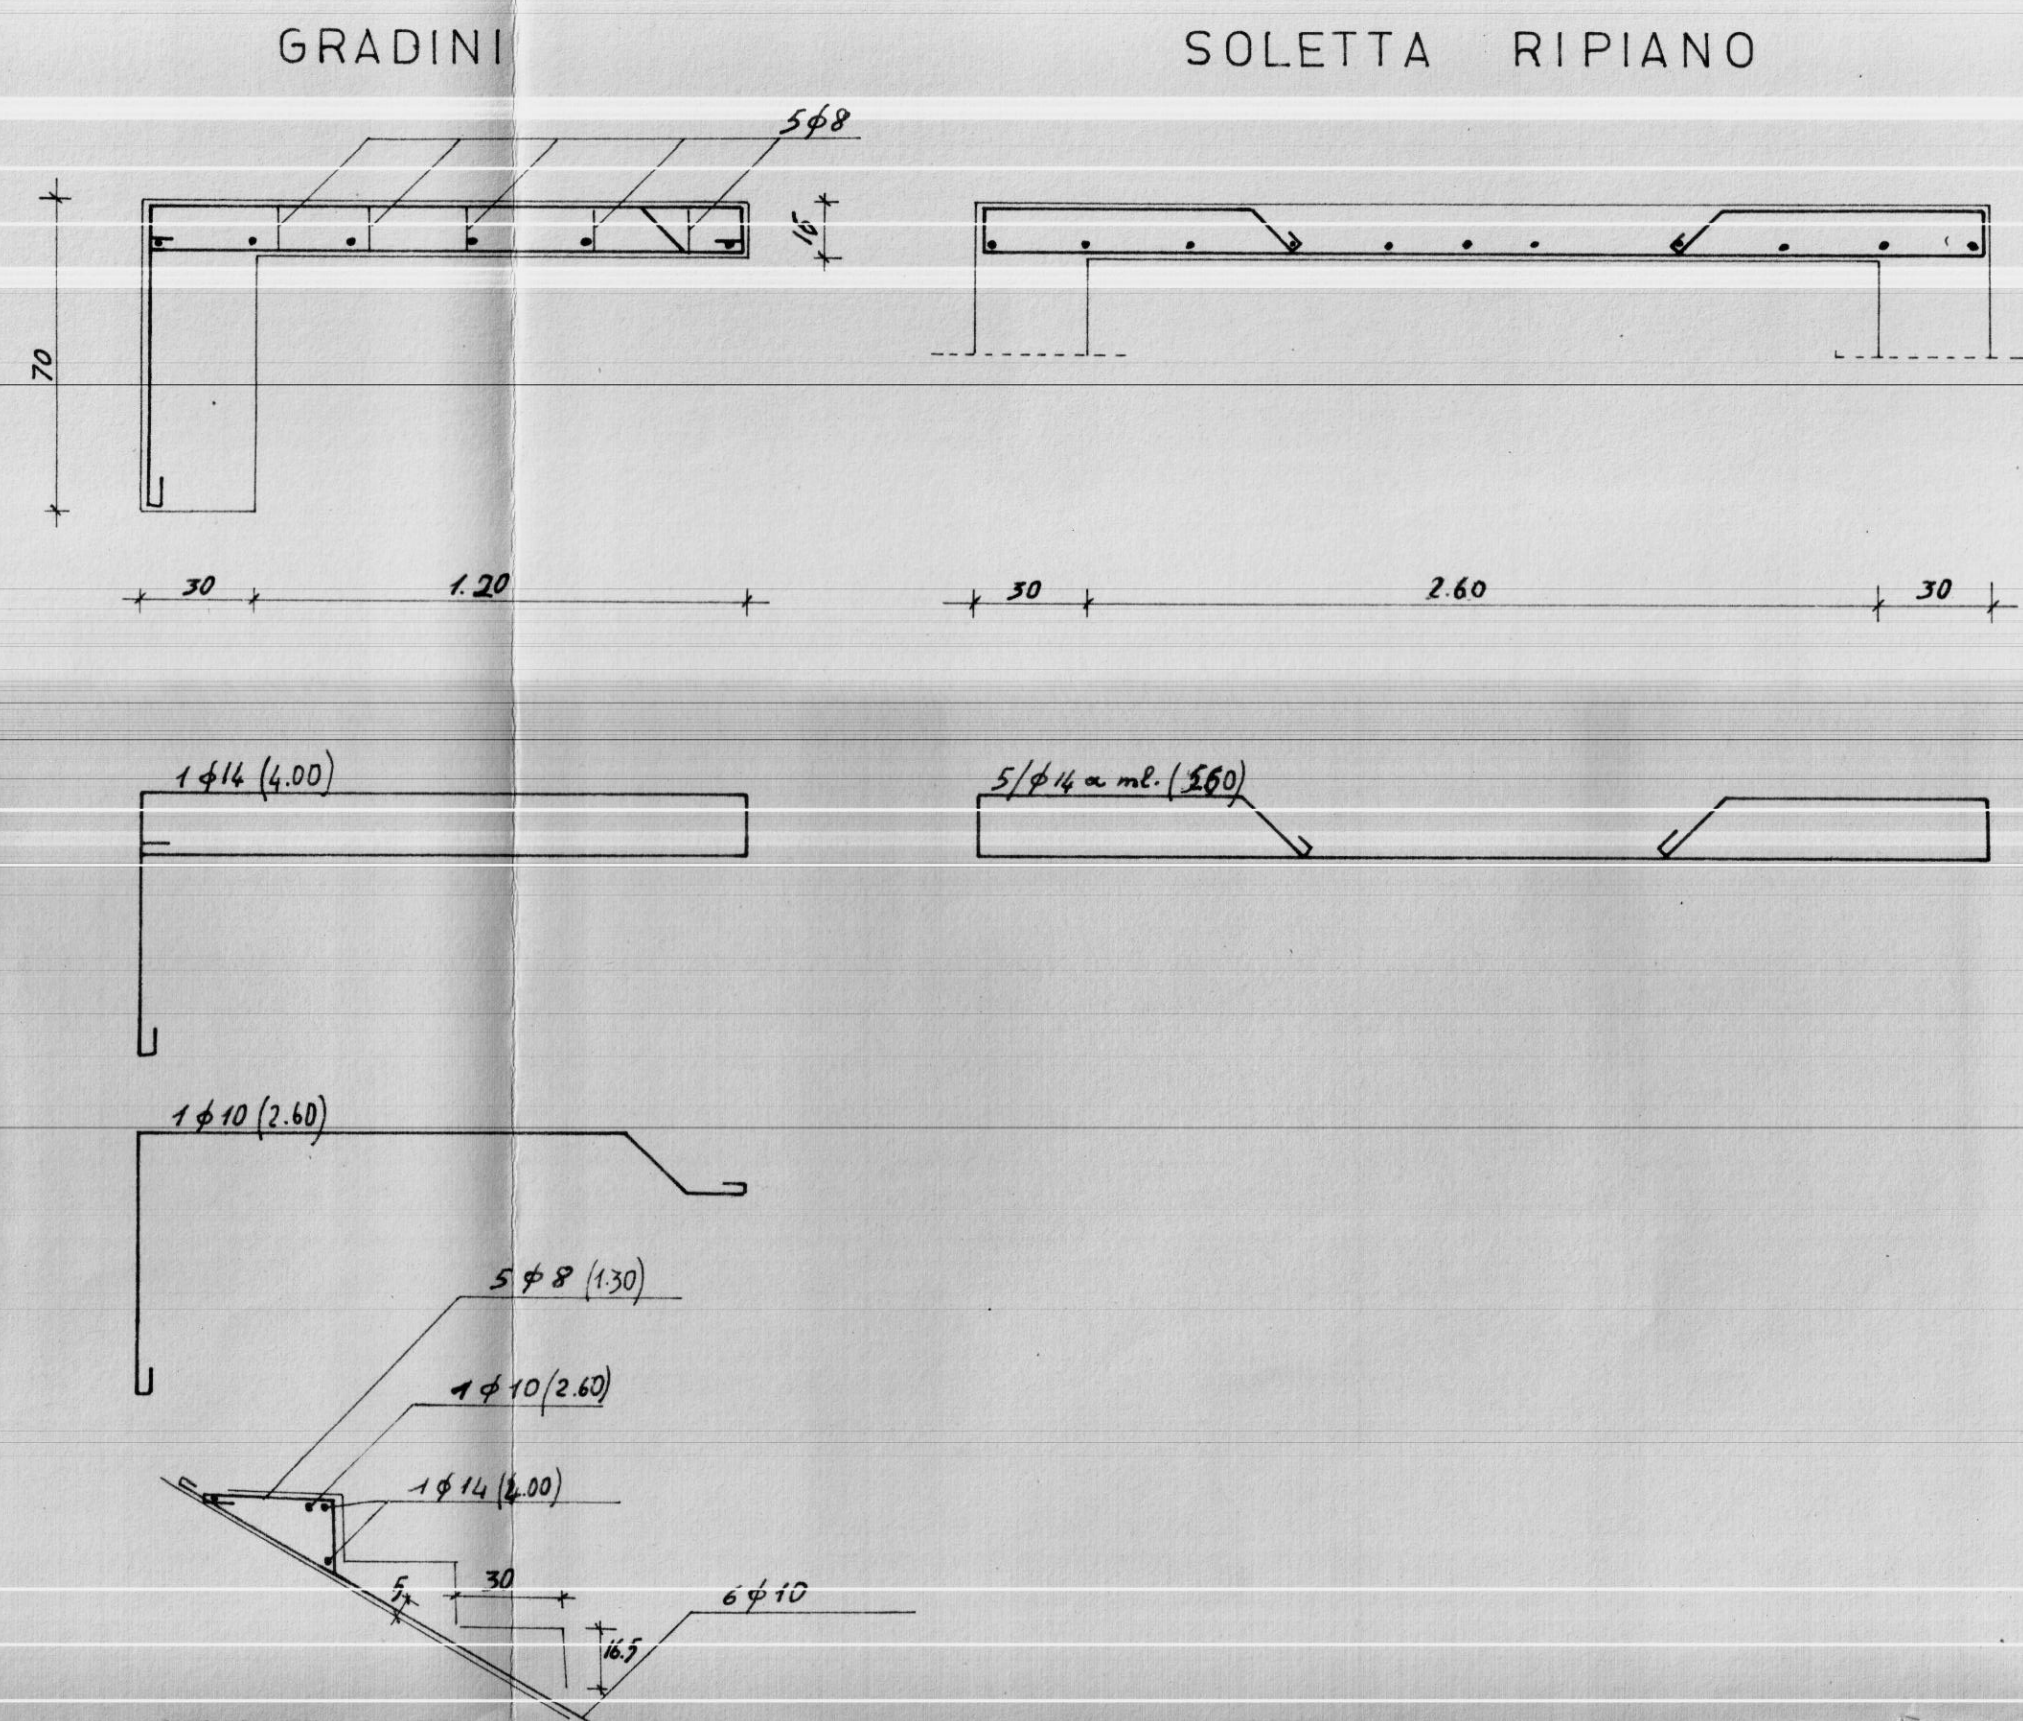

Calcestruzzo: Impasto a 3,5 g. 8/mc. di
 cemento A.R. 730
 Ferro: $\sigma_{R28} = 280 \text{ Kg/cm}^2$
 tipo Rq 42÷50

SOC. COOP. EDILIZIA
 "LA CASA"
 S.p.A. DI PUGLIA
 IL PRESIDENTE
 (Donato Di Carofo)
 Morato in Corso

COOPERATIVA EDILIZIA "LA CASA,"	FINANZIAMENTO GesCa/ (Legge 14-2-1963 n°60)	STAZIONE APPALTANTE Cooperativa "LACASA,"
PALAZZINA CON 116 ALLOGGI ECONOMICI IN FASANO	(TIPO C)	data: 21 NOV. 1965 agg. 7
SCALA PARTICOLARE	Rapp. 1:50	Archivio
Dott. Ing. GIOVANNI VALENTINI FASANO	PROGETTO	Approvazioni:
Dott. Ing. AUGUSTO ROMITA BARI	CALCOLO STRUTTURALE	C.E.C. 10 DIC. 1965
Dott. Ing. GIOVANNI SABATINO CISTERNINO	IMPIANTI	
Dott. Ing. GIOVANNI VALENTINI FASANO	DIRETTORE DEI LAVORI	Controllo disegni: Visto: