
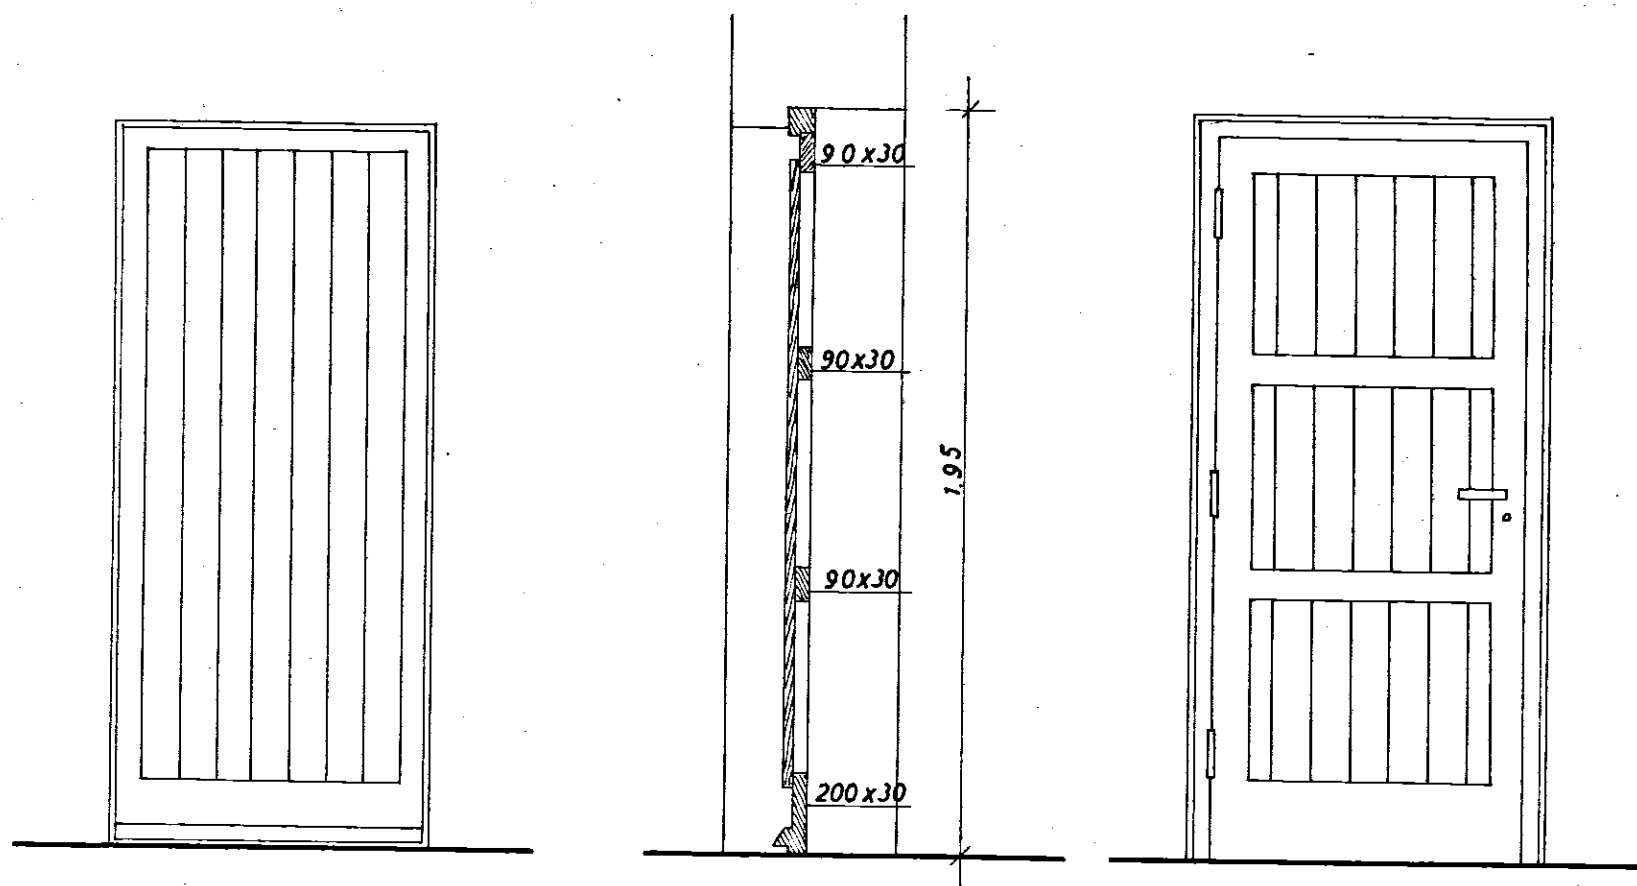


GESTIONE I.N.A. CASA


PROGETTO DI CASE PER LAVORATORI

PORTA DI ACCESSO ALLA TERRAZZA -
DIMENSIONI 95X195

N.B. Le dimensioni si riferiscono all'esterno
telaio ed al pavimento finito.

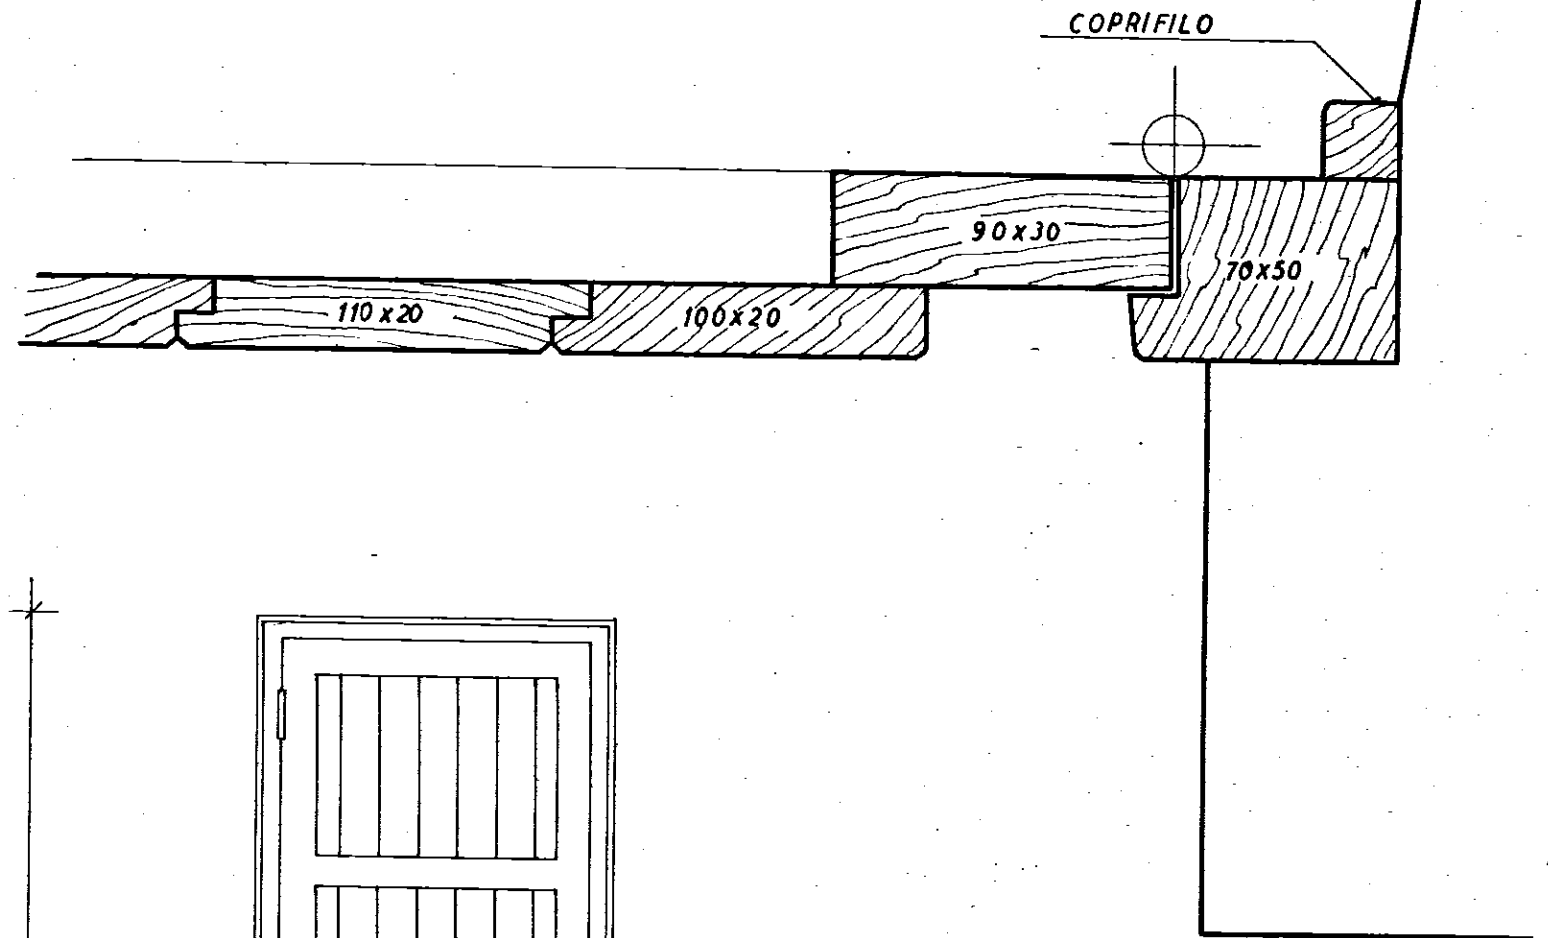

PARTICOLARE RAPP 1:2

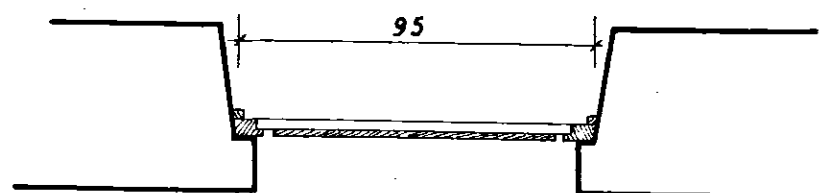

PIANTA- PROSPETTI - SEZIONI RAPP 1:20