


-ISTITUTO AUTONOMO PER LE CASE POPOLARI DELLA PROVINCIA DI BRINDISI -	
LEGE 30.12.1960 n. 1876	PIANO INTERVENTO 6°-AR/LAE
VARIANTE AL COMPLESSO DI EDILIZIA RESIDENZIALE I.A.C.P. DELLA PROVINCIA DI BRINDISI COMUNE DI VILLA CASTELLI APPROVATO DALLA C.E.C. IL 12.3.1982	
DIRETTORE SEZIONI A-A, B-B	6 UFFICIO PROGETTAZIONE I.A.C.P. BRINDISI
SCALA 1:50	

IL COORDINATORE
 (Dott. *Antonio Longo*)


IL PRESIDENTE
 (Dott. *Antonio Longo*)

CONFERMA EDILIZIA
 VILLA CASTELLI - BRINDISI
 14 GIU 1983
 (Dott. *Antonio Longo*)


F. N. Longo
Antonio Longo
Antonio Longo

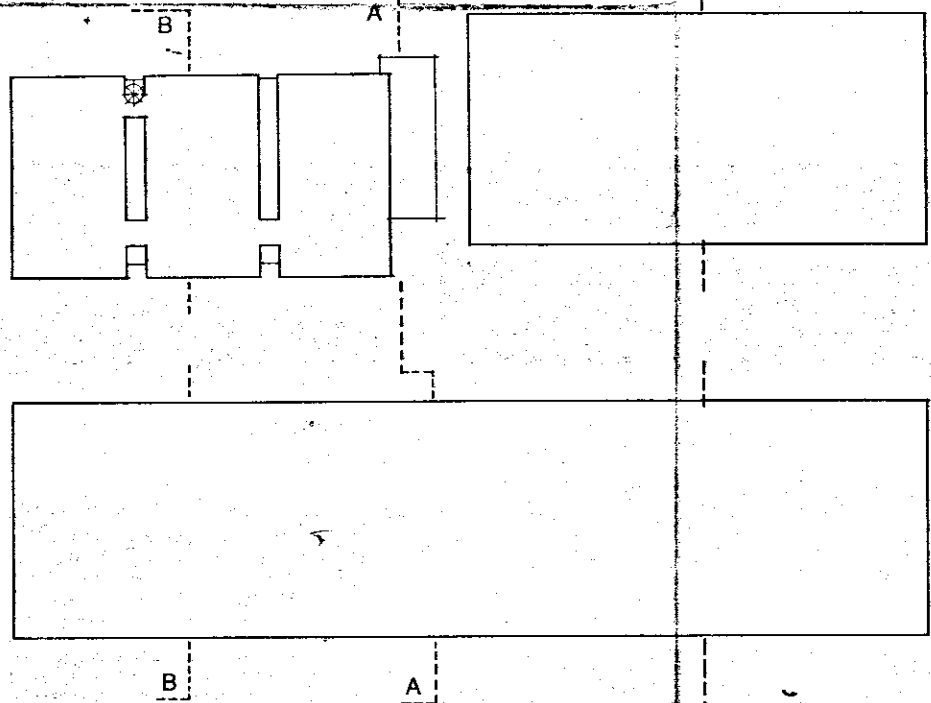

Per copia conforme
 Brindisi, 25 FEB. 1985
 IL COORDINATORE GENERALE
 (Dott. *Antonio Longo*)

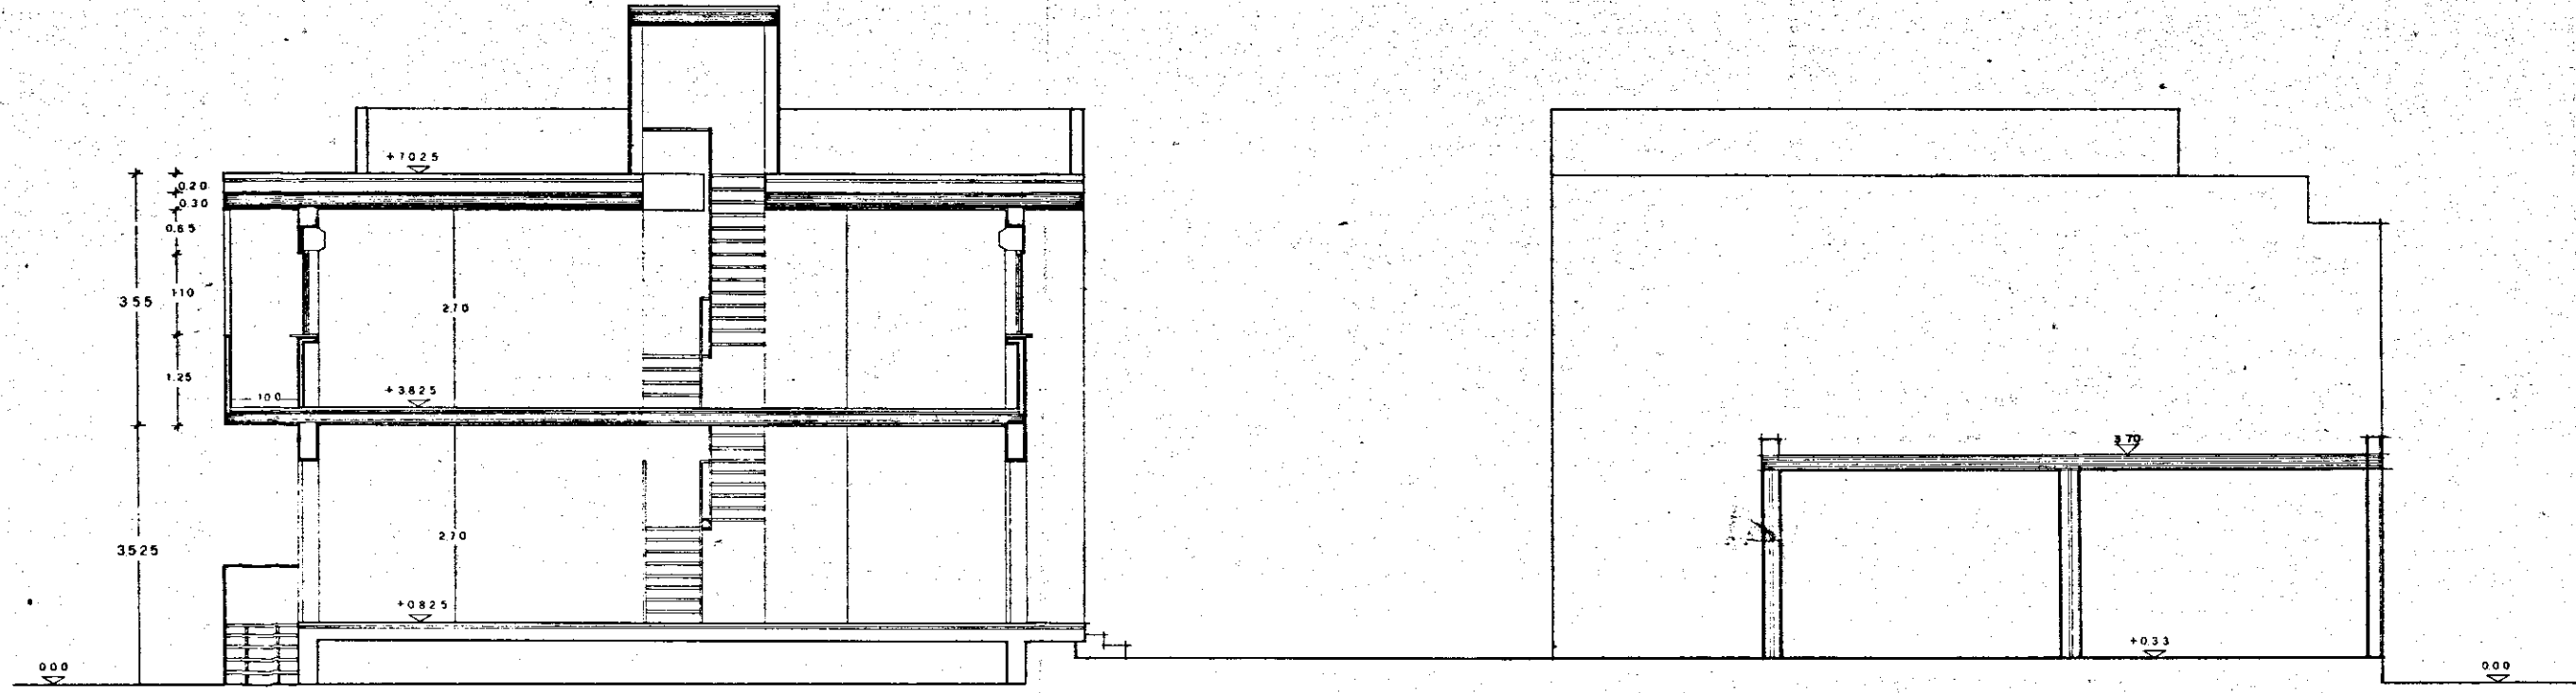

SEZIONE AA

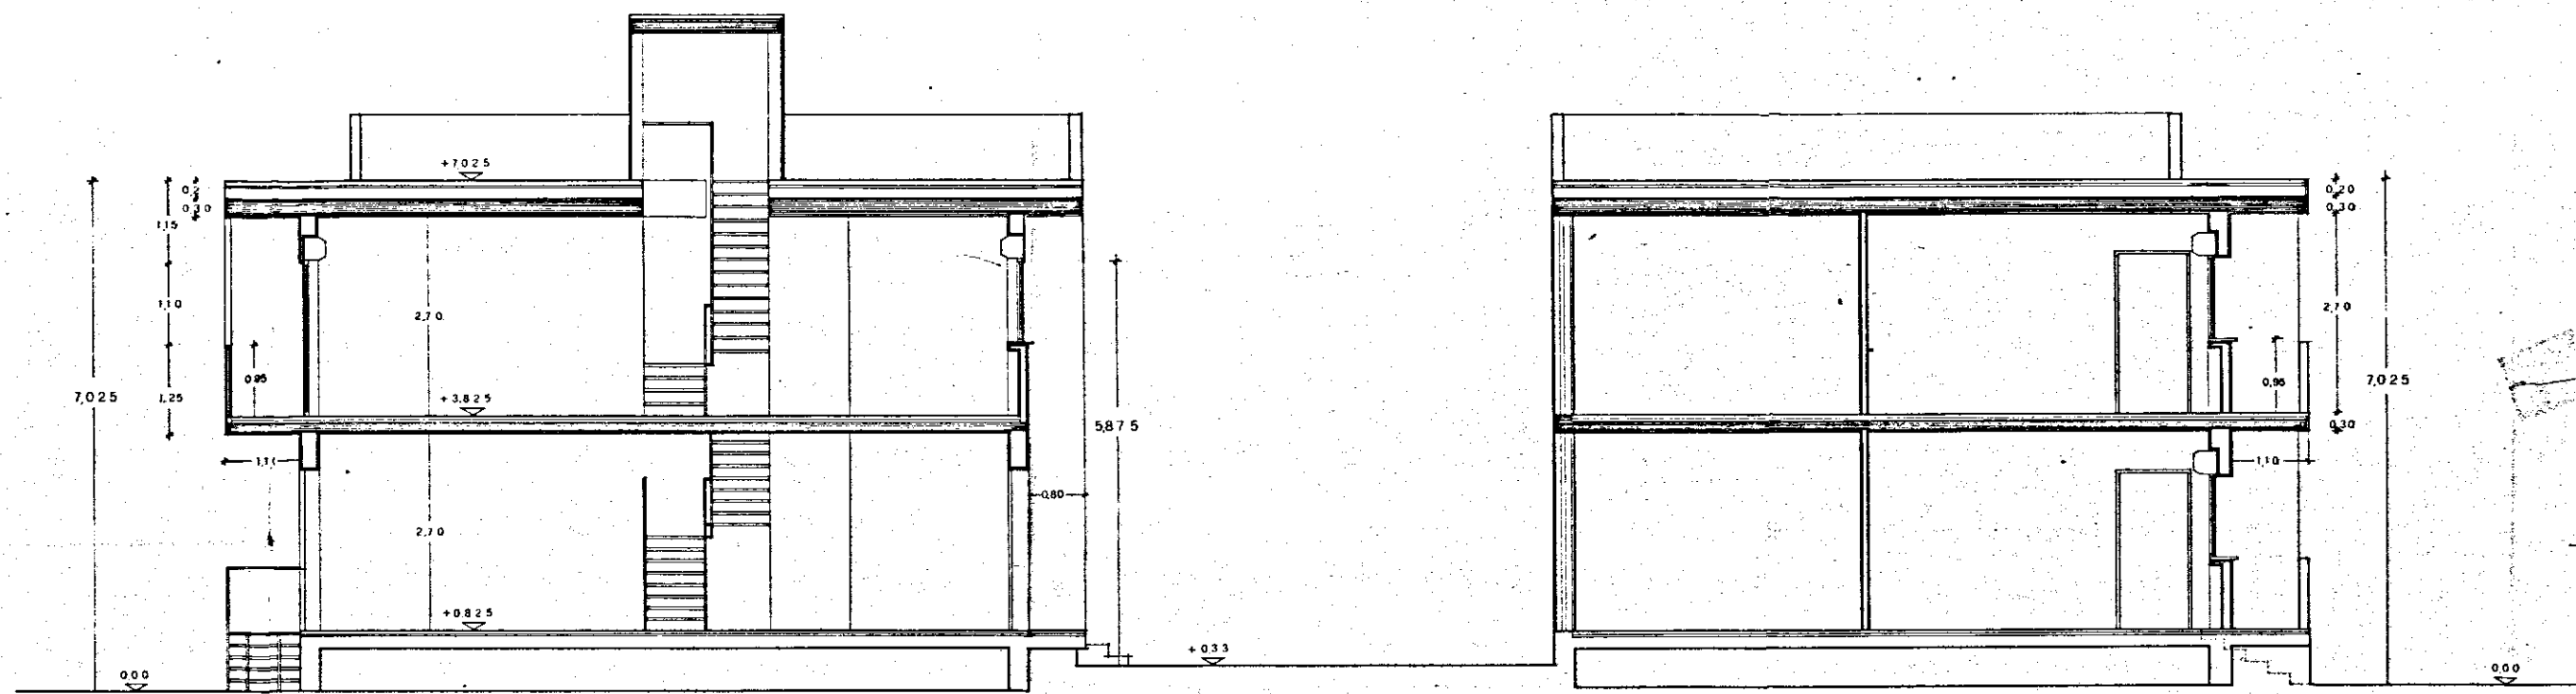

SEZIONE BB