


L'IMPRESA
Rifun Tassu

IL DIRETTORE DEI LAVORI
V. Savino
0850884048

5° lotto

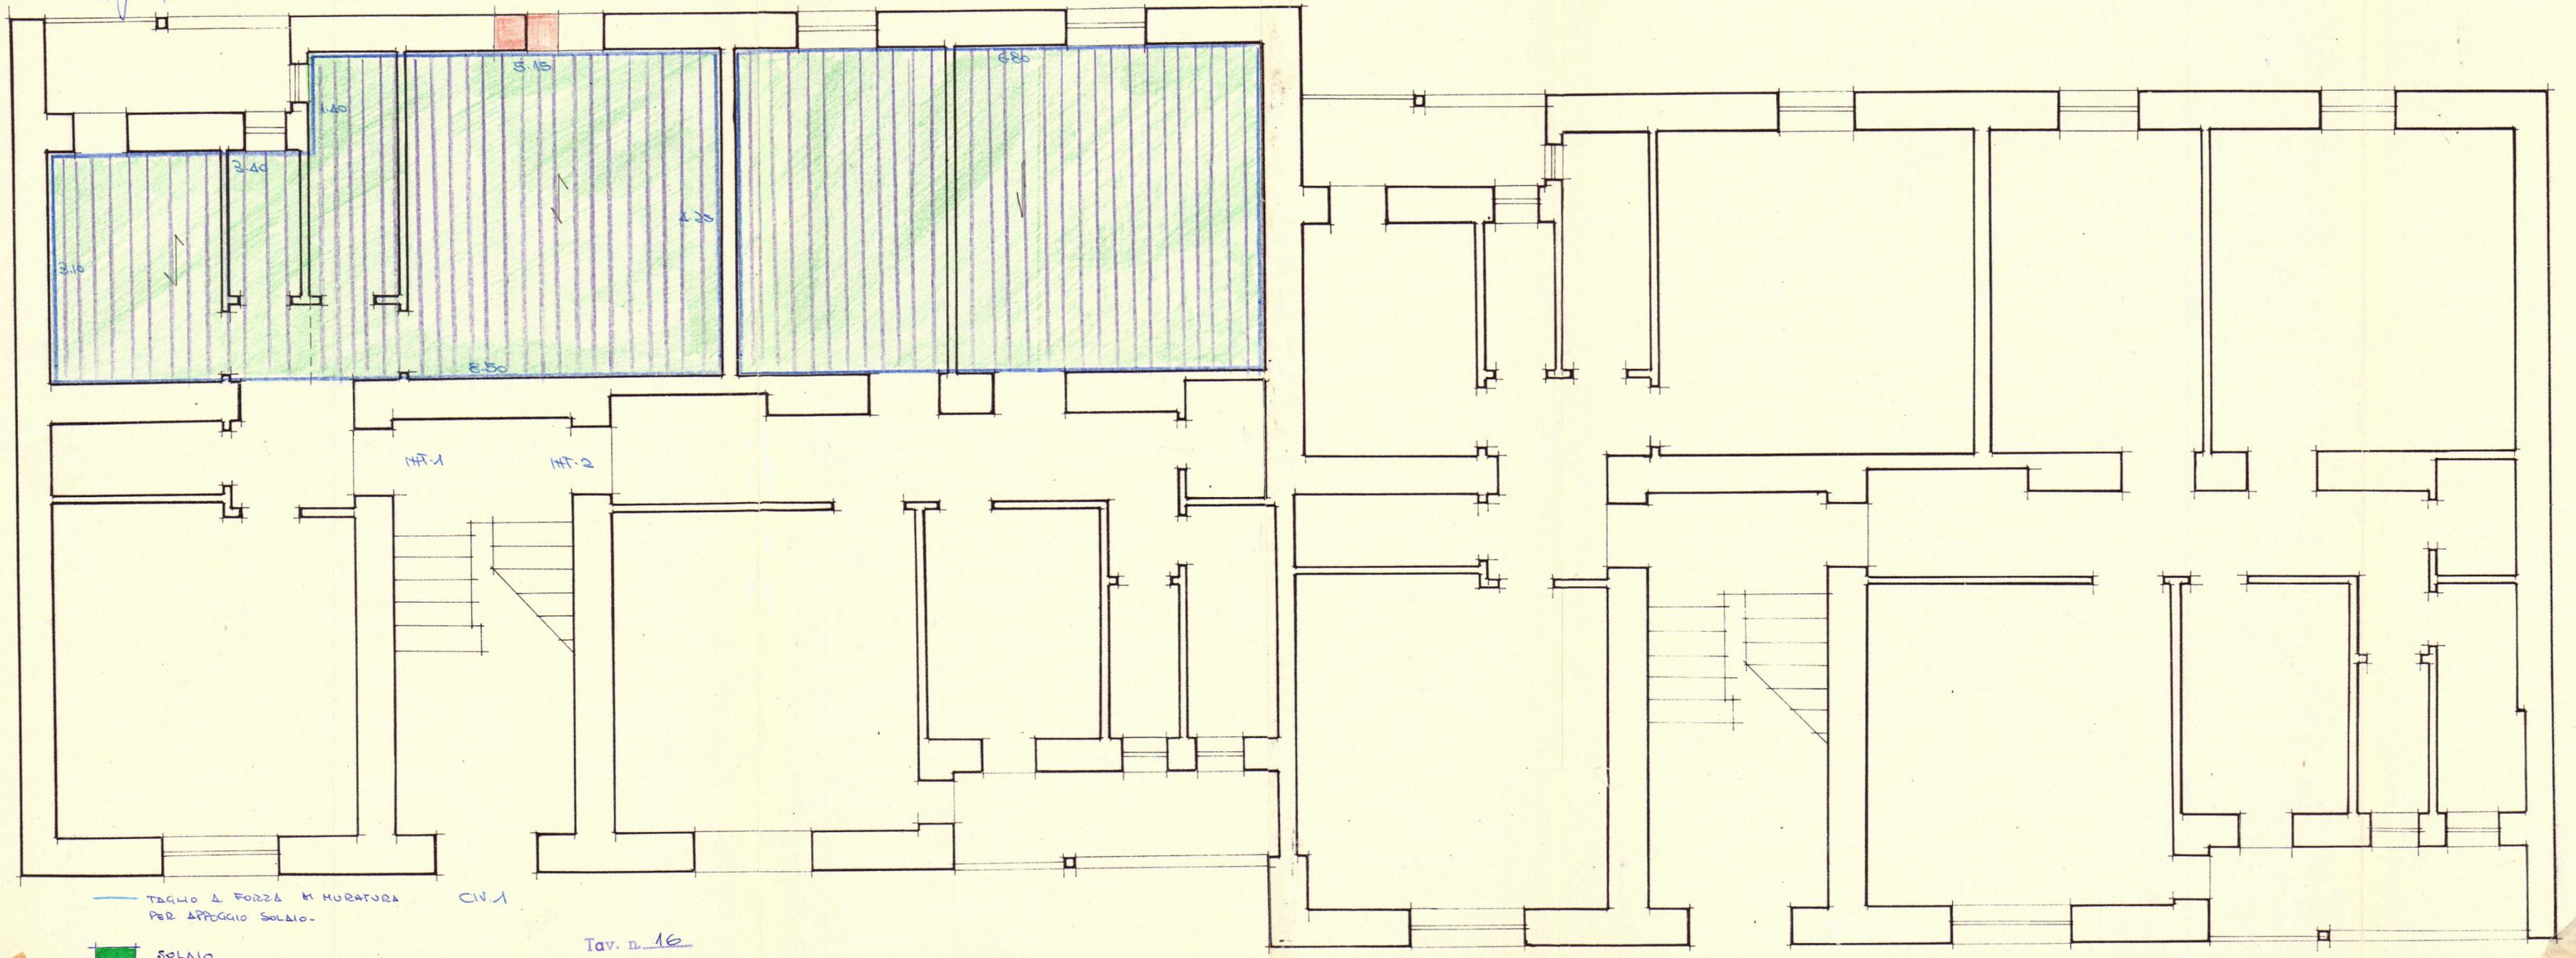

— TAGLIO A FORZA M MURATURA PER APPOGGIO SOLAIO. CIV. 1

■ SOLAIO

■ APERTURA DI VANI FINESTRE

Tav. n. 16