Copia per Ufficio

ISTITUTO AUTONOMO CASE POPOLARI - BRINDISI -

GESTIONE INA - CASA

QUARTIERE COMMENDA - SISTEMAZIONI ESTERNE

PLANIMETRIA GENERALE CANTIERI 3211 E 4287

SCALA 1:200

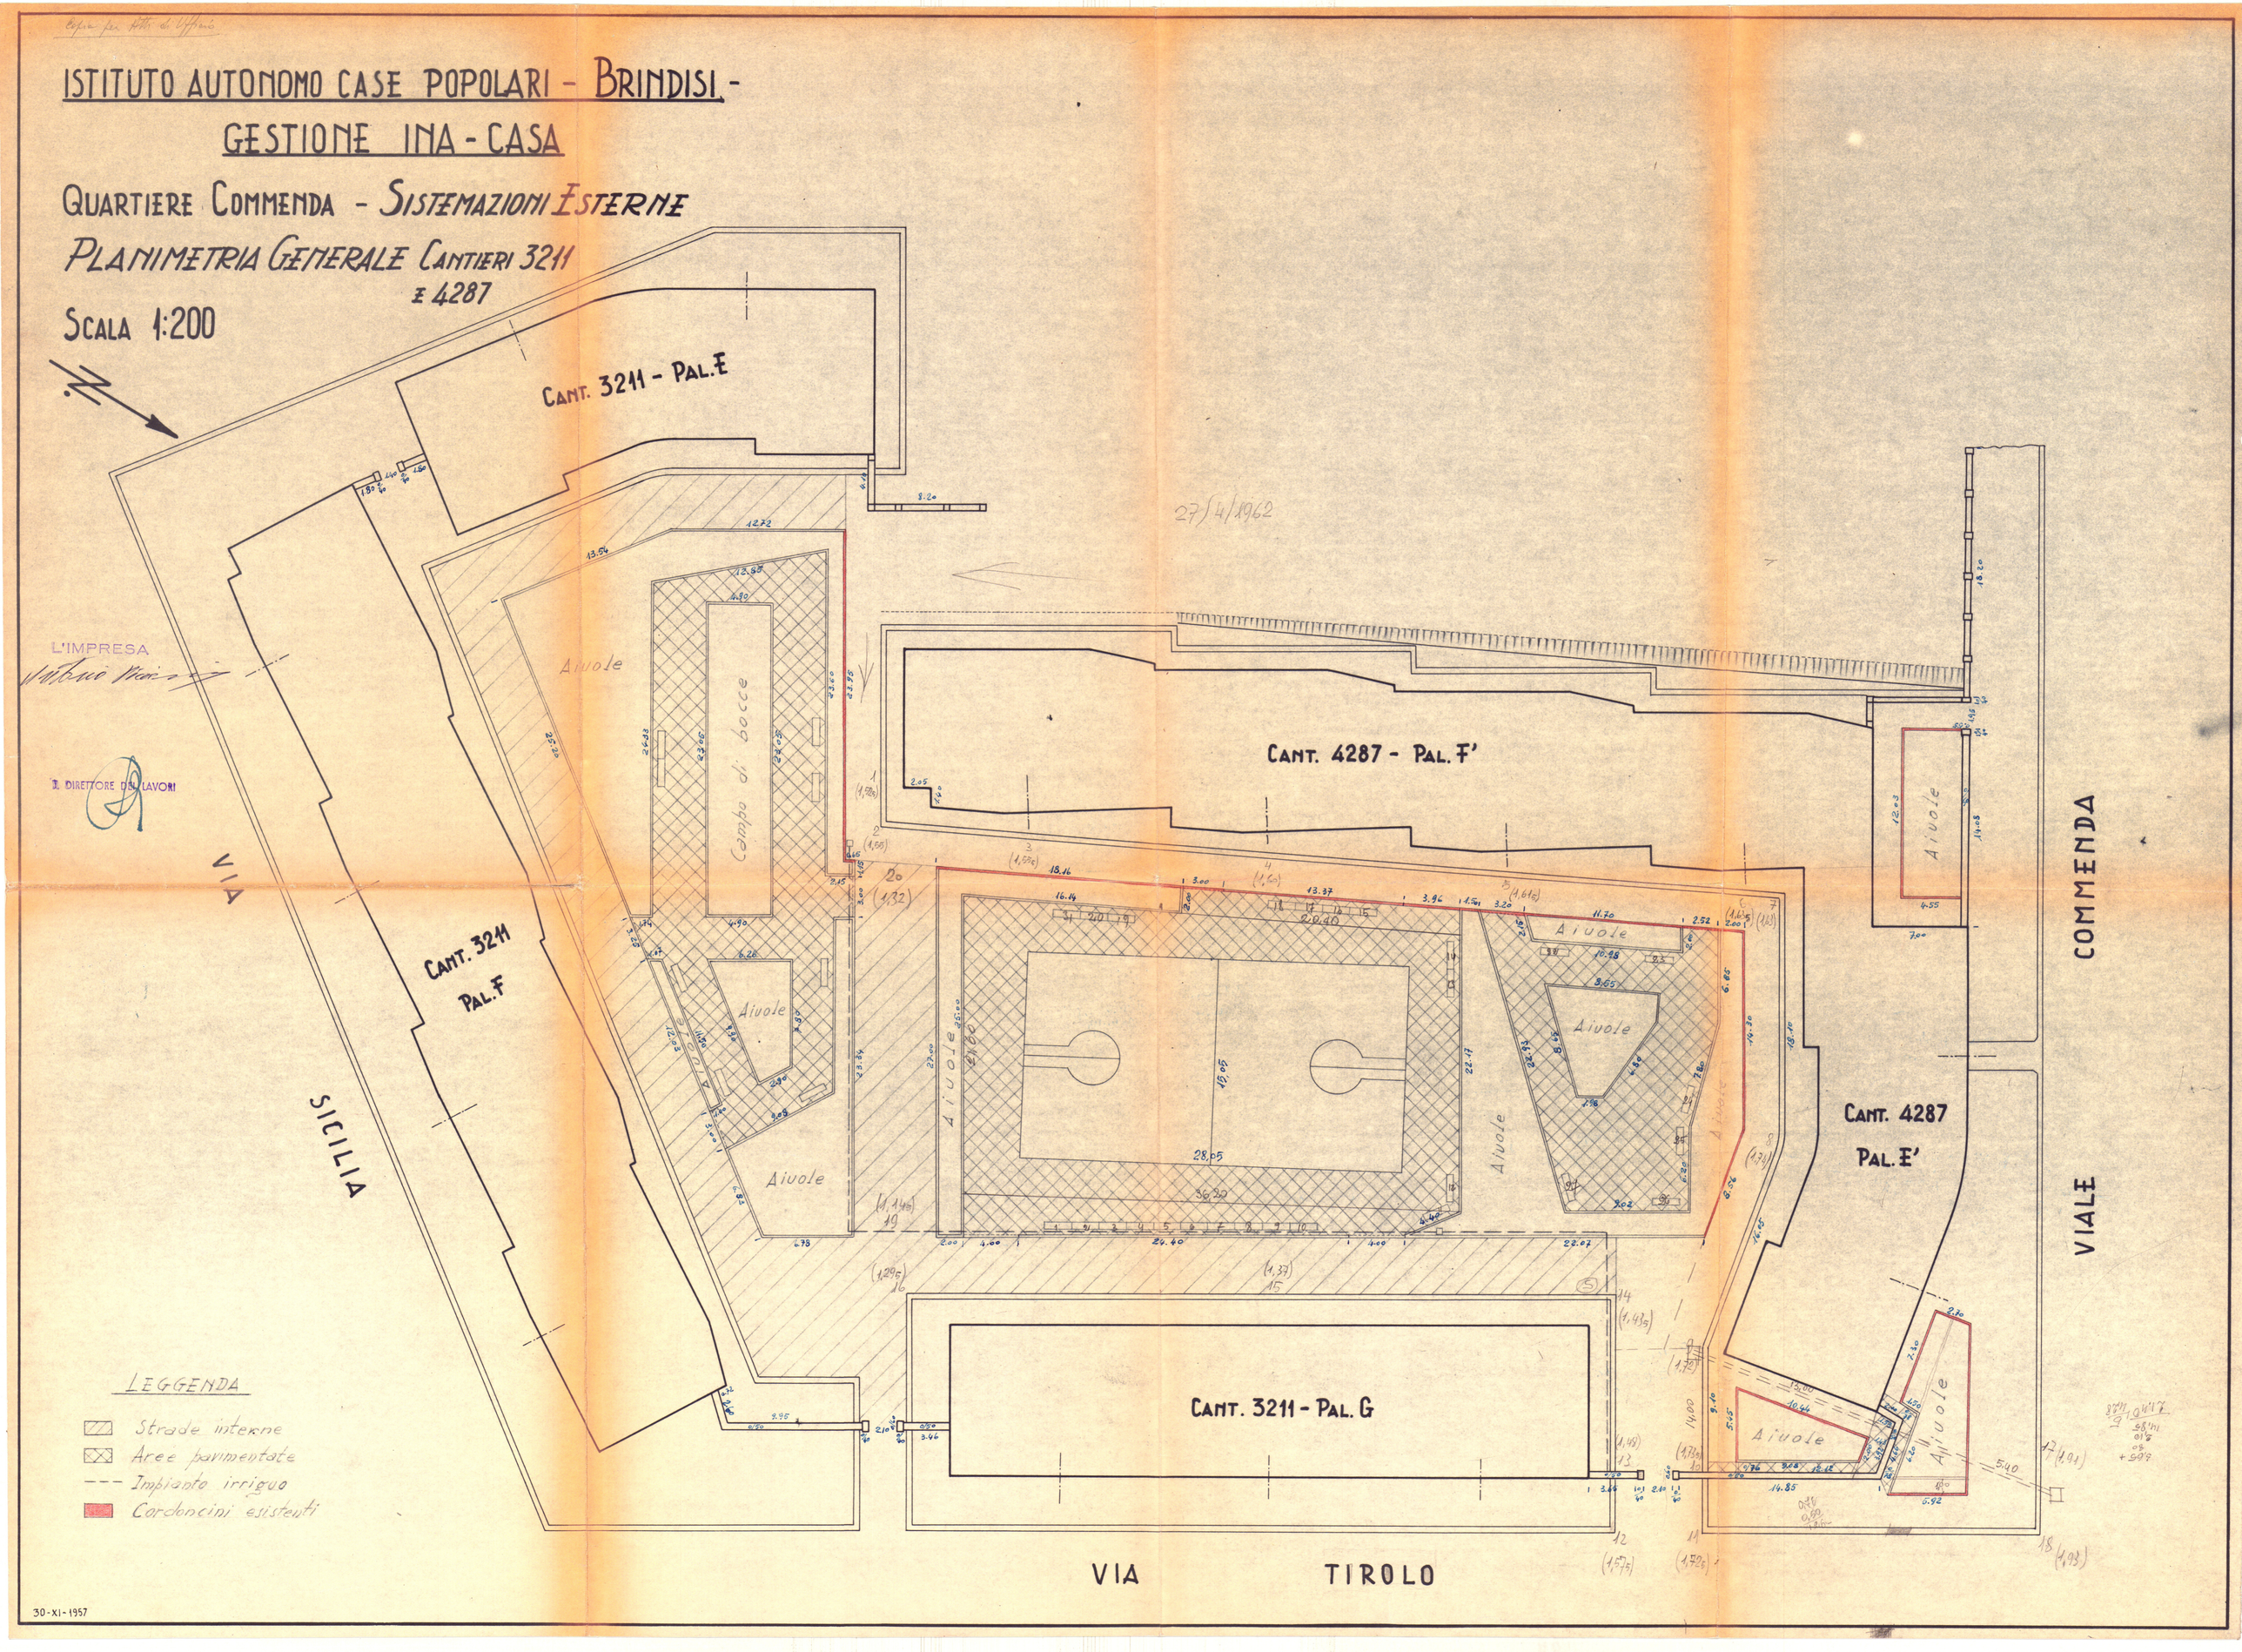

30-XI-1957