



TAV. NO 16

MURATURA DI TUFO

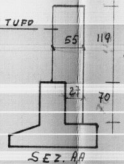


SEZ. AA

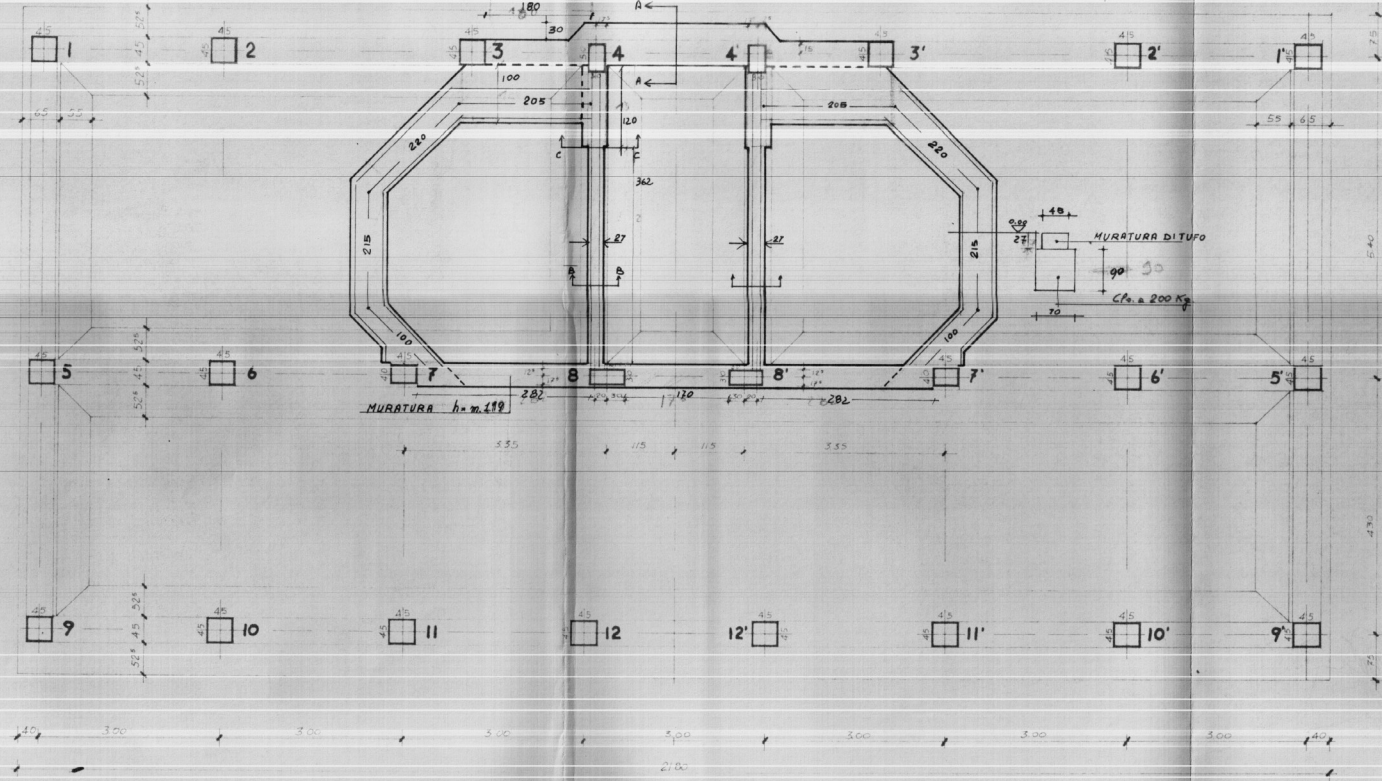

IMPRESA CORRADO BRINDISI CORSO ROMA 101
QUARTIERE "S. ELIA, BRINDISI
PALAZZINA TIPO "B" IN LINEA
FONDAZIONE

MURATURA DI TUFO

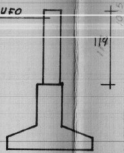


SEZ. BB

PALAZZINA B ELEMENTO 3B

SCALA 1:50

MURATURA DI TUFO

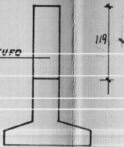

SEZ. CC

L'IMPRESA

Handwritten signature

IL DIRETTORE DEI LAVORI

Handwritten signature