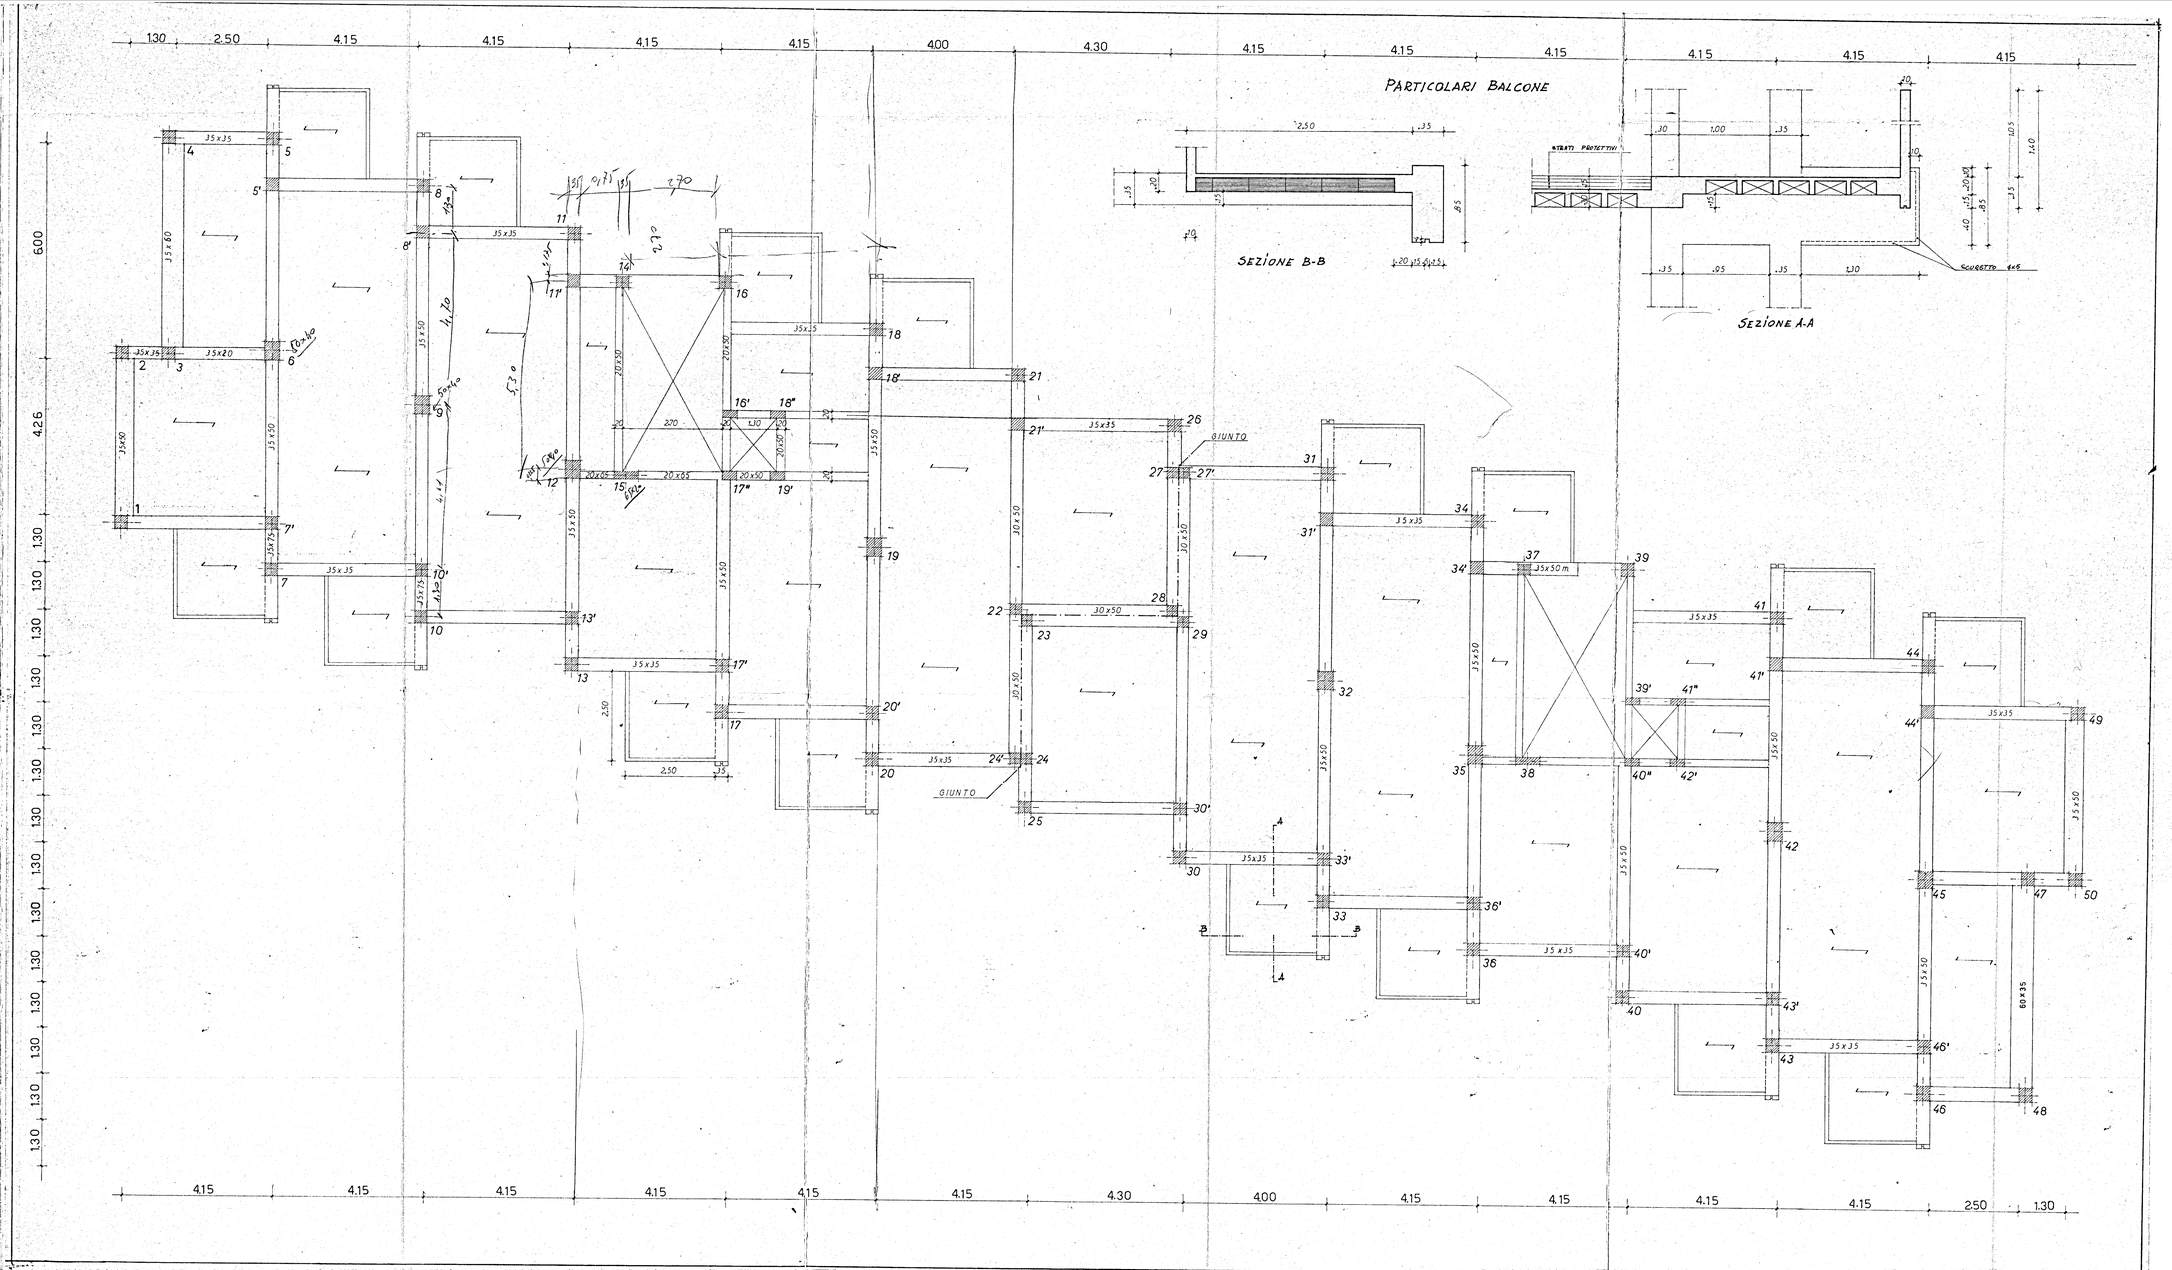

GESTIONE CASE LAVORATORI - BRINDISI -

CALCOLI STATICI

PROGETTO ESECUTIVO DELL'EDIFICIO DI CASE PER LAVORATORI IN BRINDISI QUARTIERE SCHIENDA-OVEST»

IL CALCOLATORE : Dott. Ing. IURILLI GIUSEPPE
Via Carontini c/a - Brindisi -

TAVOLA :

7

PIANTA COPERTURA SOLAIO PIANO TERRA

PRESCRIZIONI PARZIALI :
Conglomerato cementizio Q.li. 3,00 / 425
Ferro ad aderenza migliorata Kg. 5040C

SCALA 1:50 / 1:100

DATA : FEBBRAIO 1971

IMPRESA : AMORUSO ANTONIO - BR -

DISEGNATORE : GEOM. R.GICI