

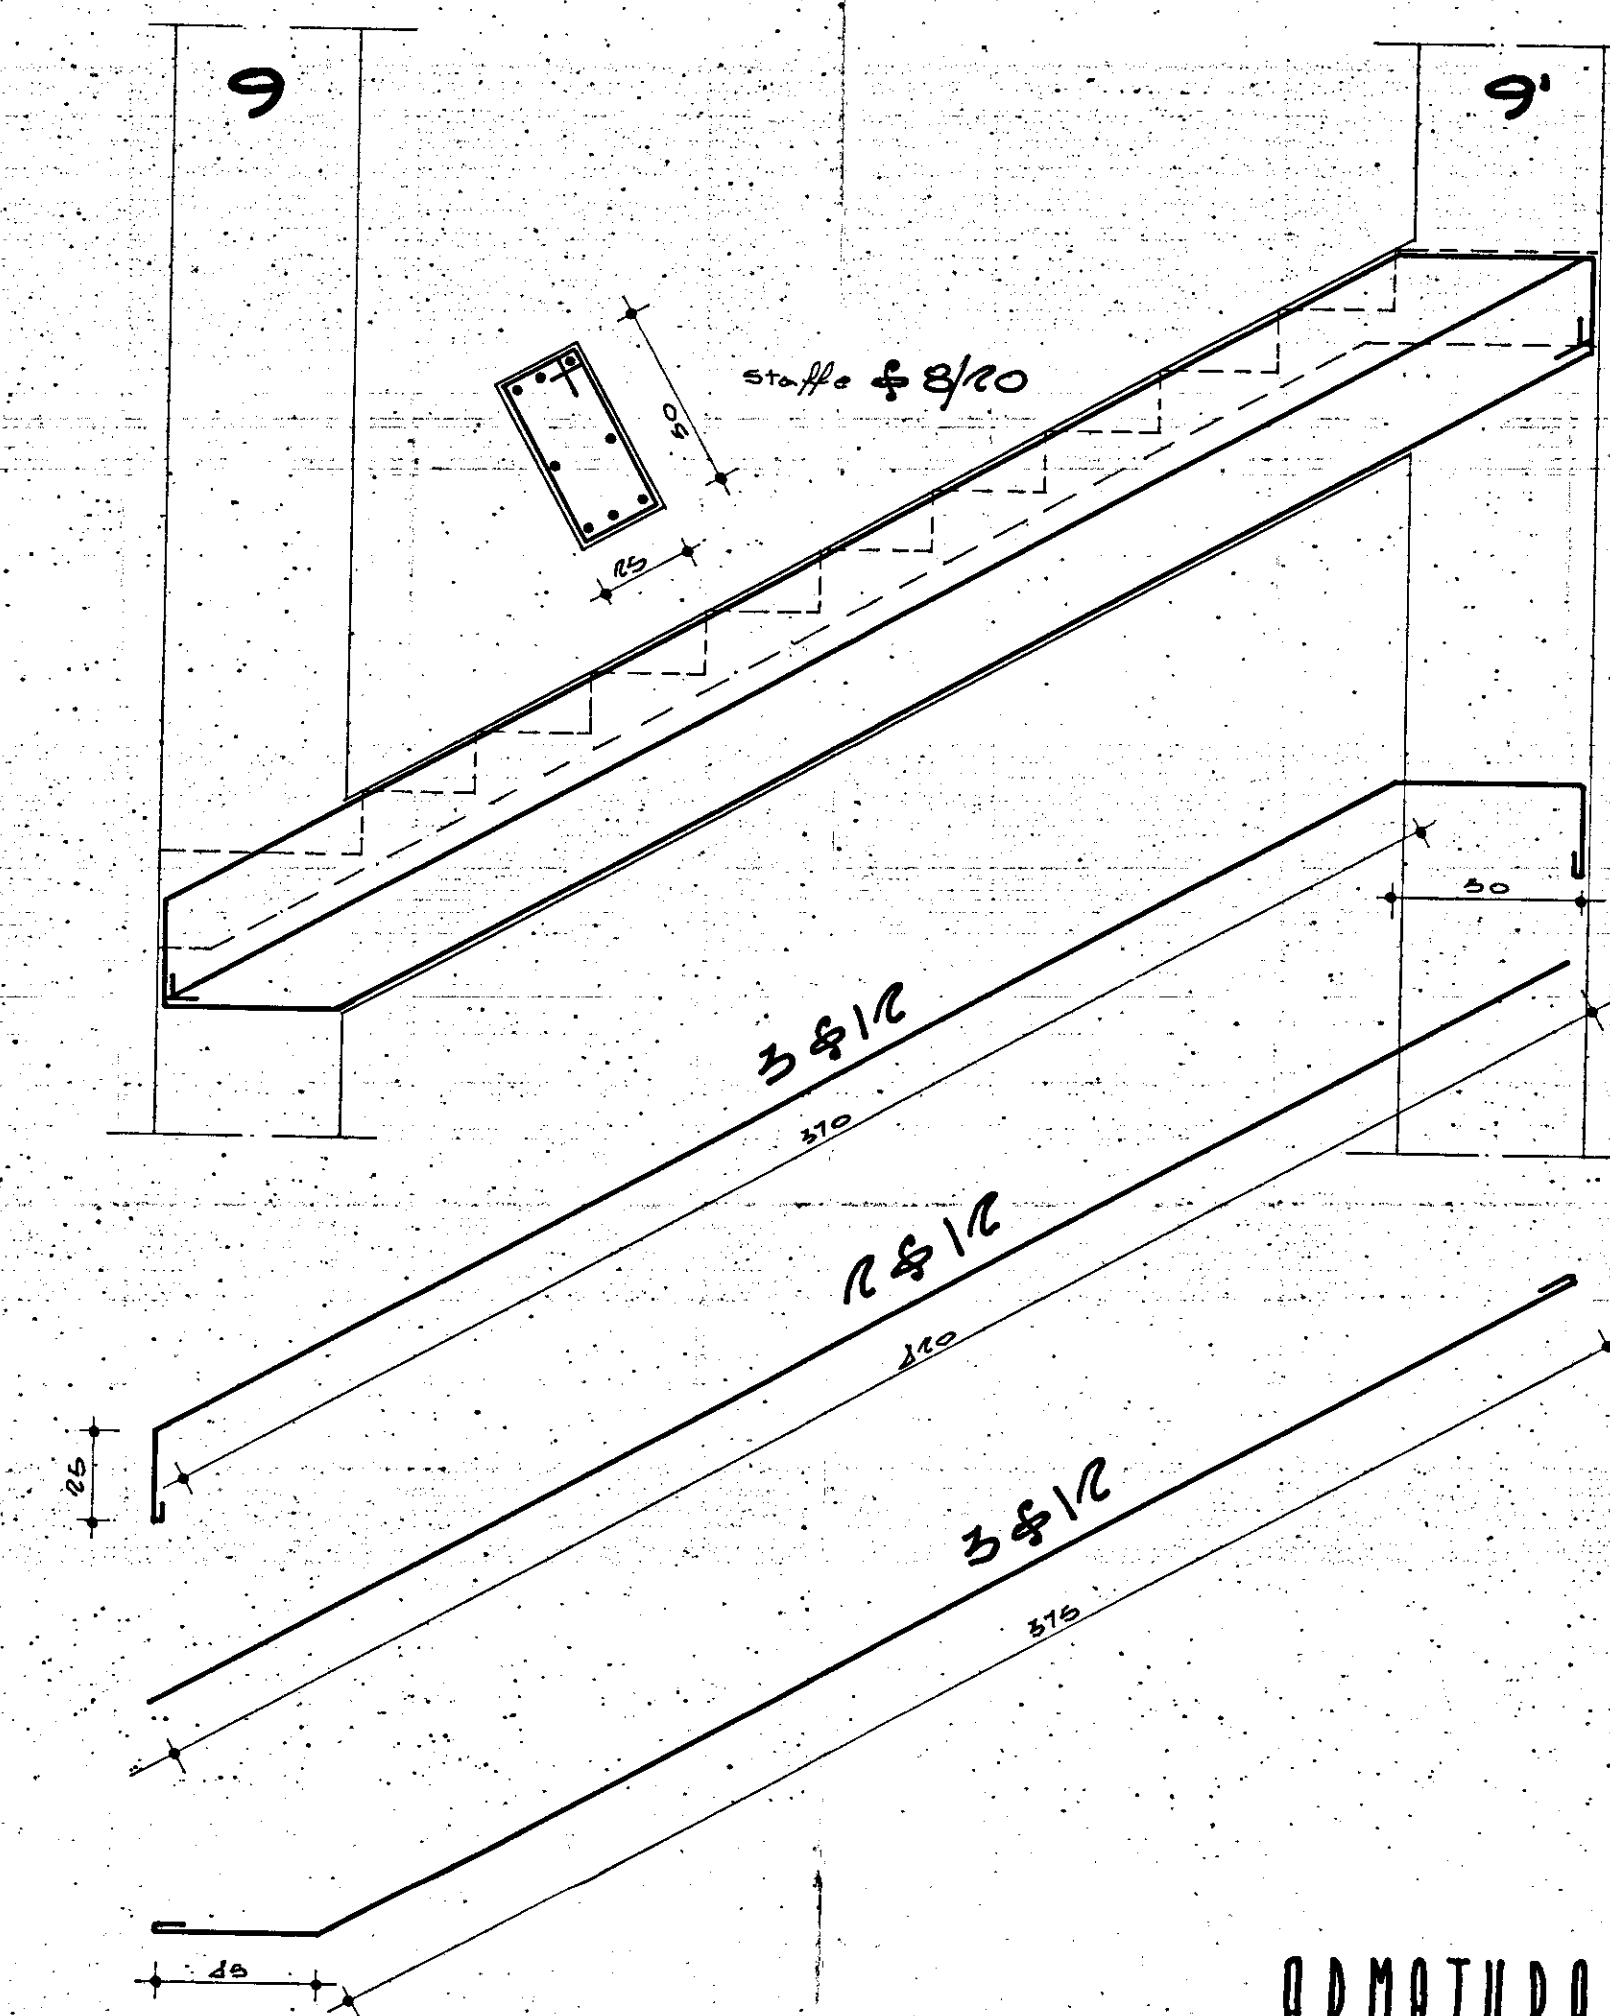


Calcestruzzo R 250  
Acciaio Aq 42


| GESTIONE CASE LAVORATORI                             |                  |  |  | STAZIONE APPALTANTE      |   |
|------------------------------------------------------|------------------|--|--|--------------------------|---|
| (LEGGE 14.2.1983 N° 60) INTERVENTO N° 1/AZ           |                  |  |  | I.A.C.F.                 |   |
| QUARTIERE "SELIA" BRINDISI<br>Edilizia Sovvenzionata |                  |  |  | 5.1.6.8<br>aggiornamento | 6 |
| EDIFICIO TIPO B                                      |                  |  |  |                          |   |
| VANO SCALA: ARMATURE                                 |                  |  |  |                          |   |
| Dr. Ing. Francesco D'ALONZO                          | EDILIZIA         |  |  |                          |   |
| Dr. Ing. Rino ROMANAZZI                              | STRUTTURE        |  |  |                          |   |
| Dr. Ing. Eusebio PALIVA                              | IMPIANTI         |  |  |                          |   |
| Dr. Ing. Aldo MALDARI                                | PROGRAMMAZIONE   |  |  |                          |   |
| I.A.C.F.                                             | DIREZIONE LAVORI |  |  |                          |   |

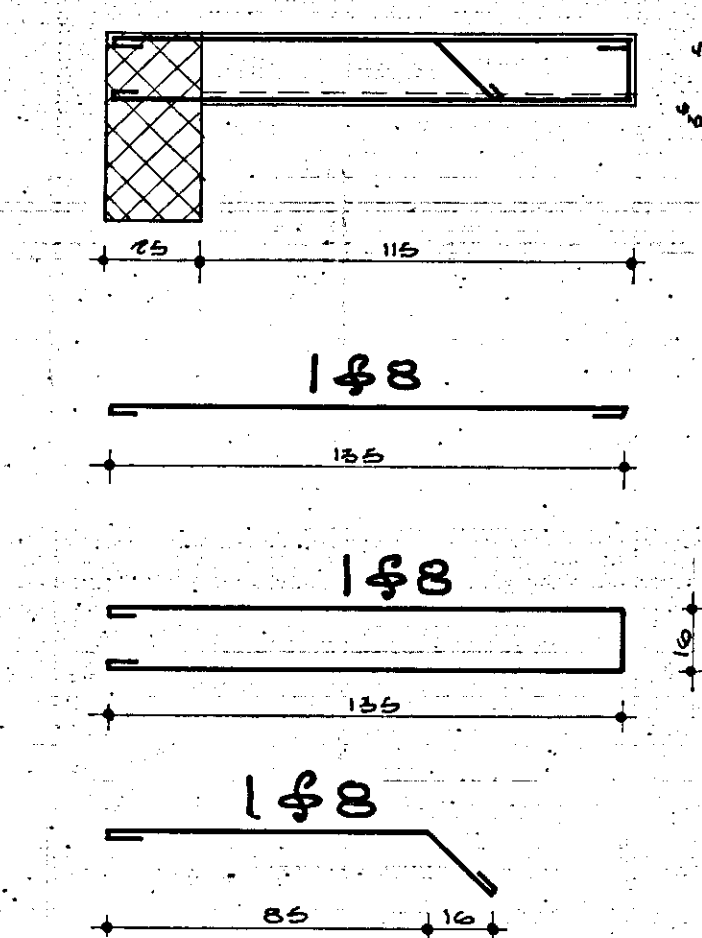

ARMATURA TRAVI A GINOCCHIO

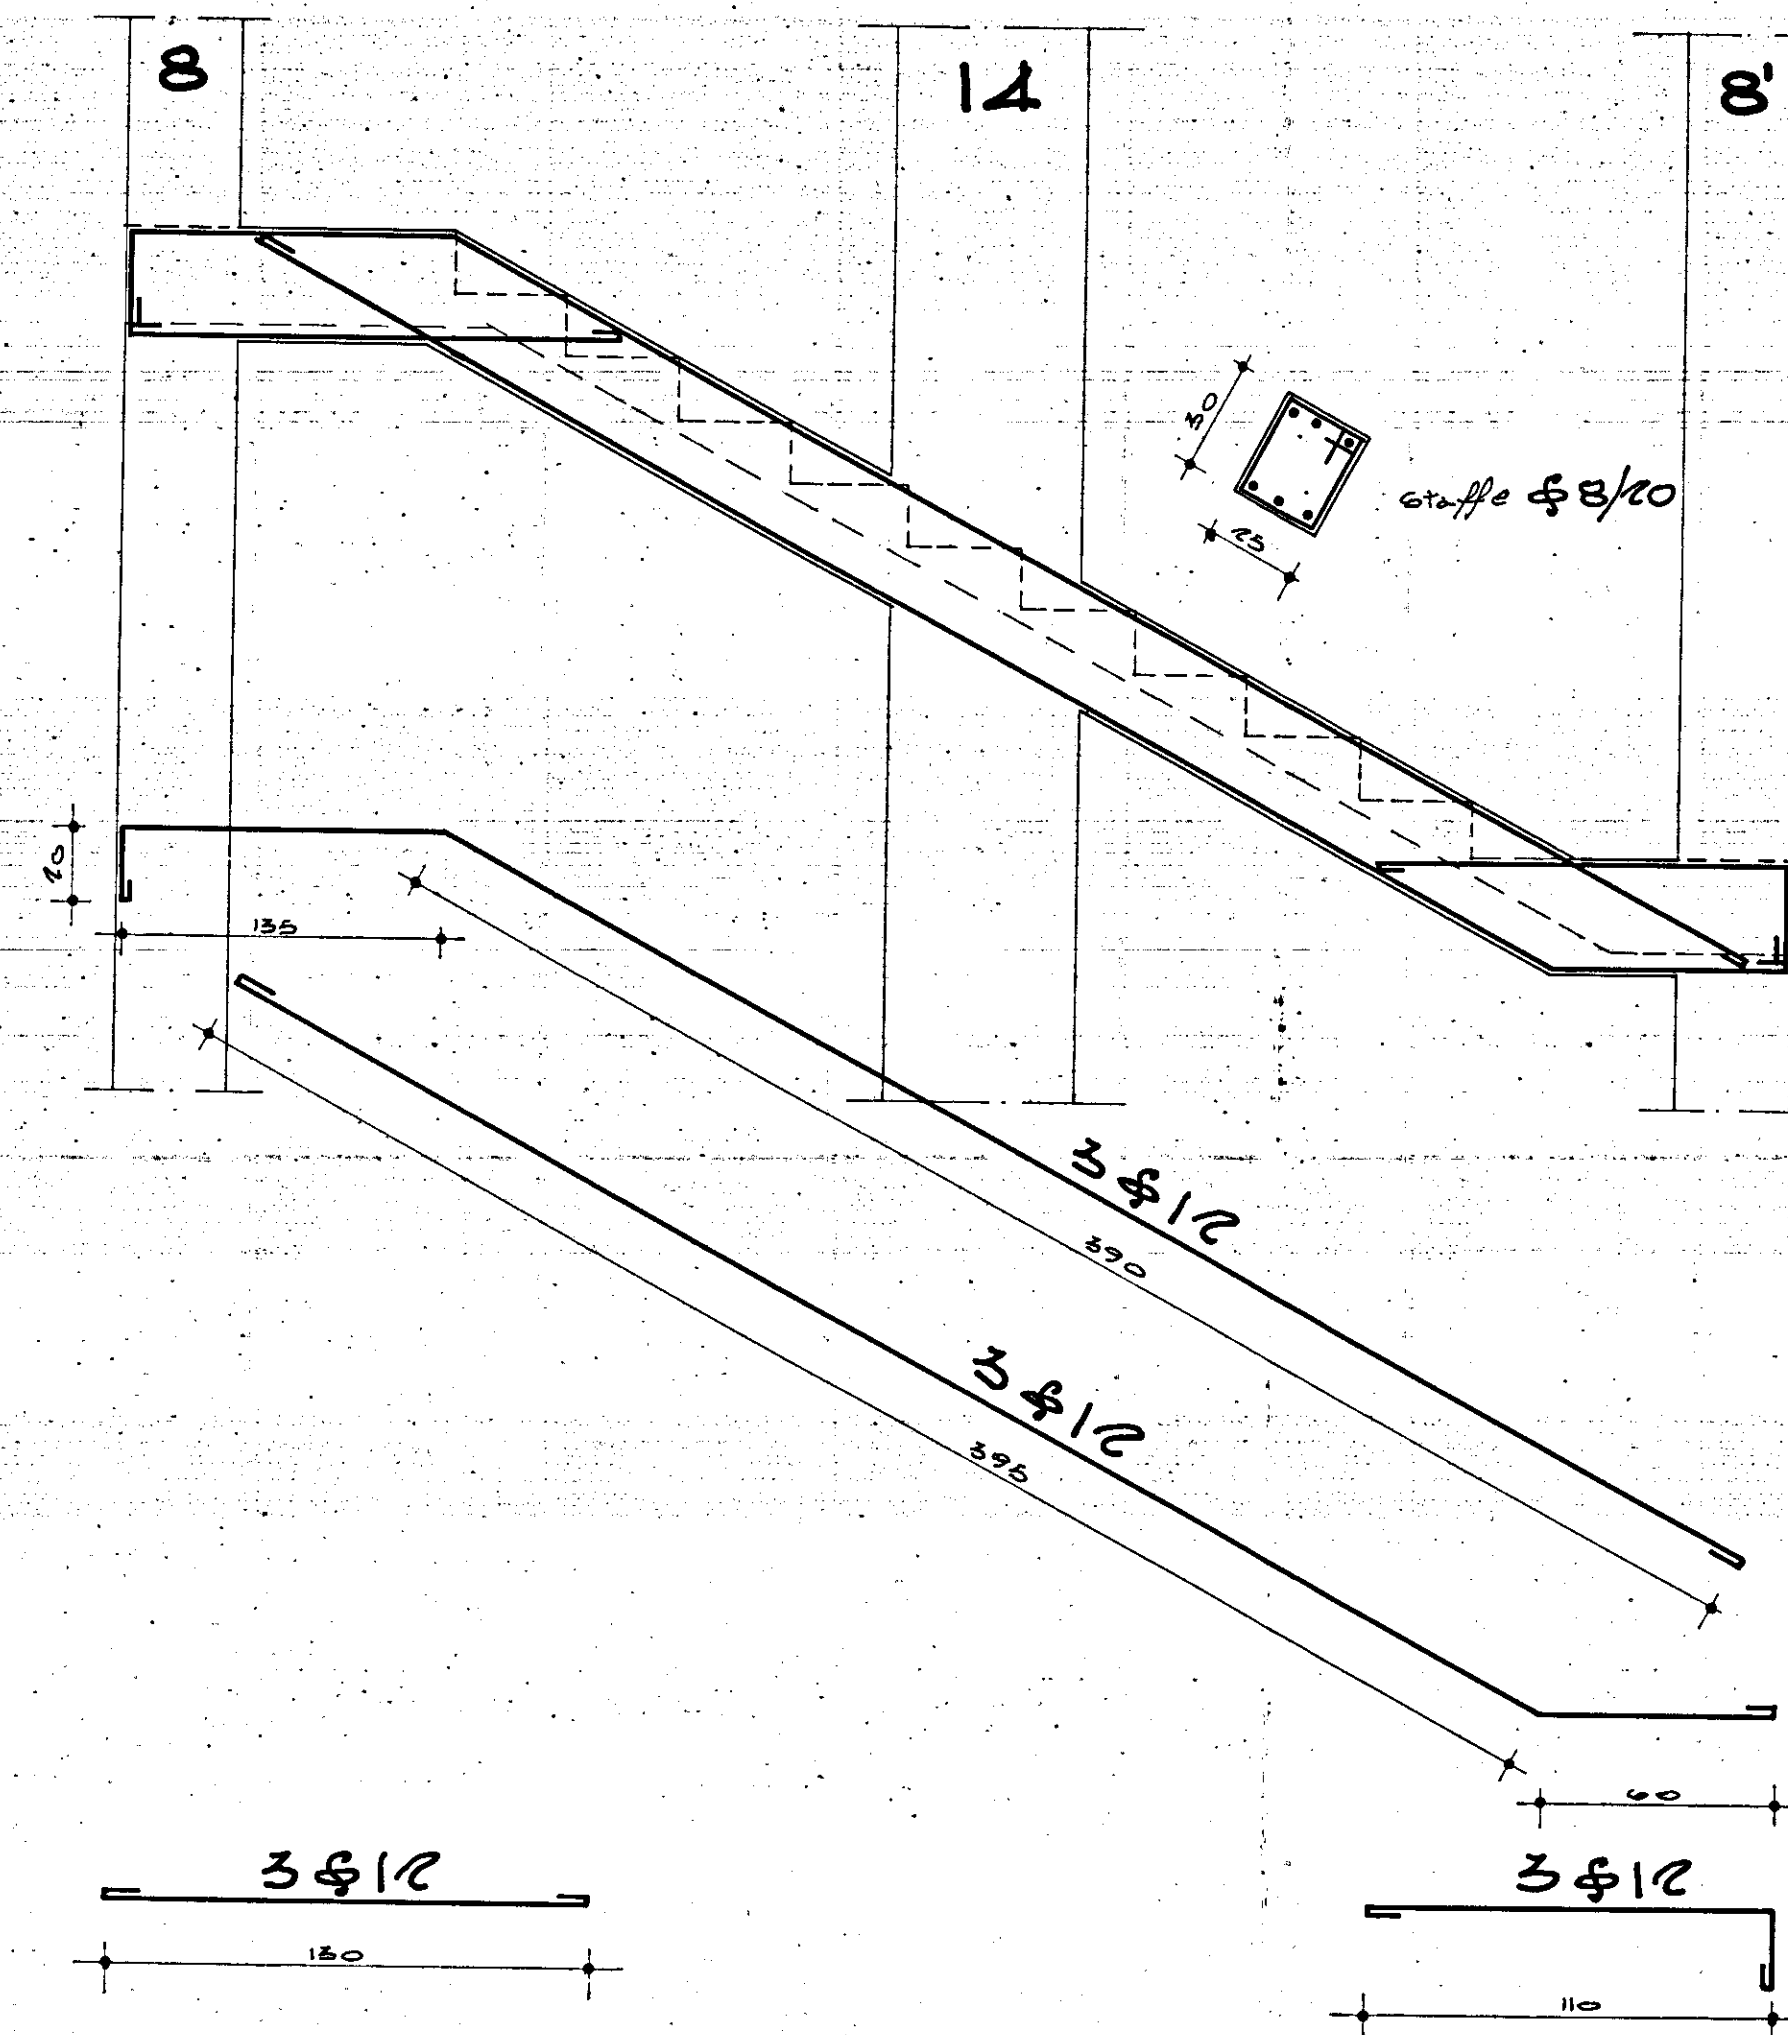

SEZIONE LONGITUDINALE GRADINO

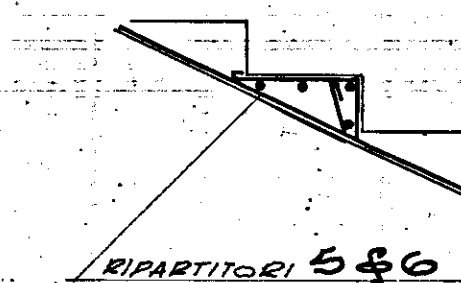

SEZIONE TRASVERSALE GRADINO