ISTITUTO AUTONOMO CASE POPOLARI

PER LA PROVINCIA DI BRINDISI

CASE PER LAVORATORE

AGRICOLI DIPENDENTI

IN TORRE S.S.NA

PIANTA MURATURE

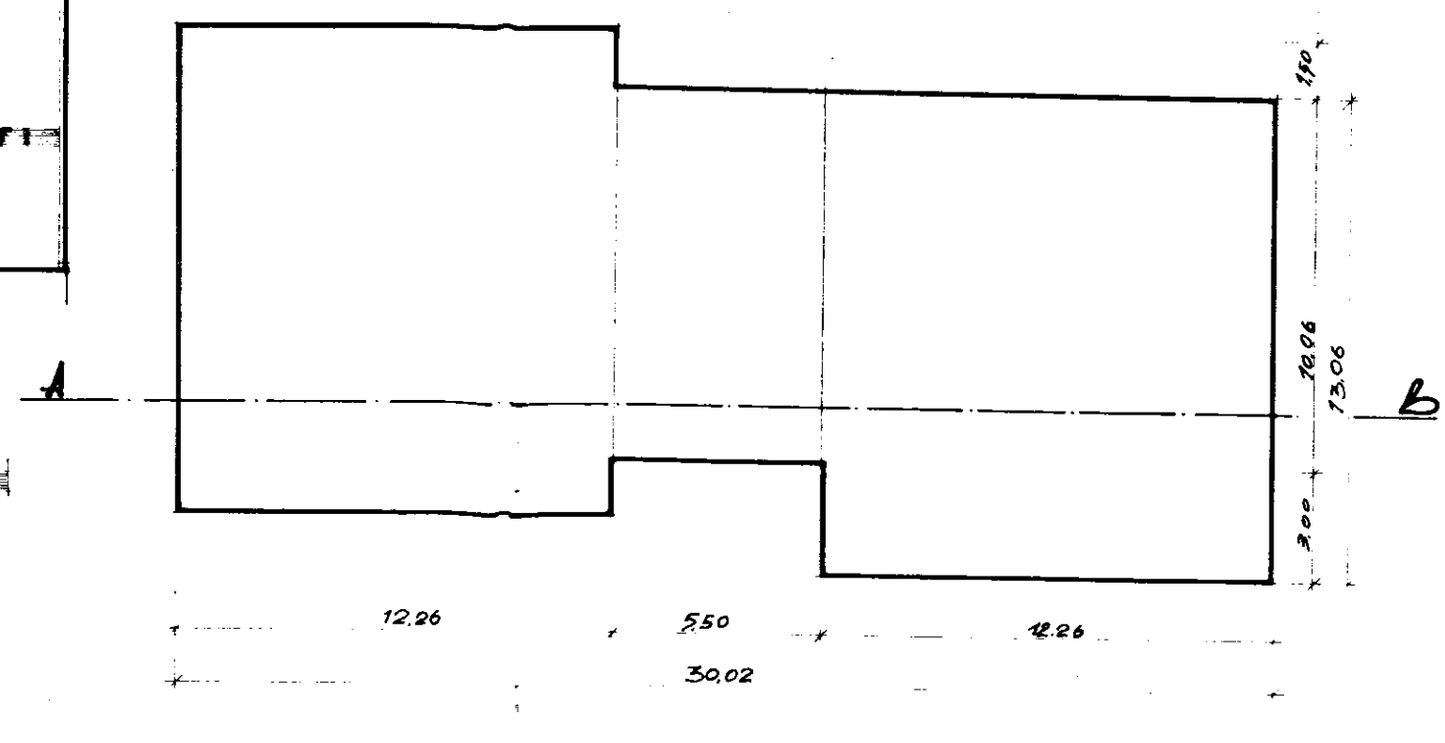

SCHEMA DEI VOLUMI

Scala 1:200
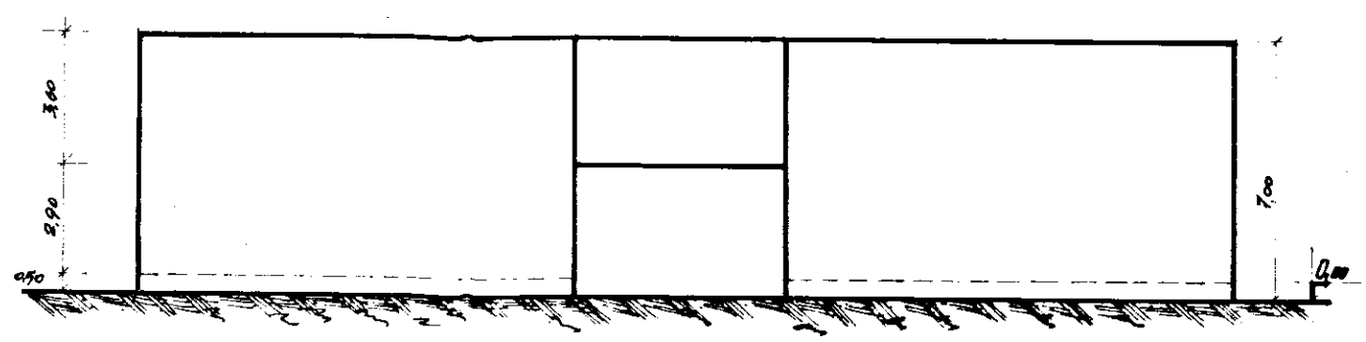
SEZIONE A-B