ISTITUTO AUTONOMO CASE POPOLARI-BRINDISI-

LEGGE 22-10-1971 N.865 – ART. 60/A | CANALE A

COSTRUZIONE DI CASE POPOLARI IN CISTERNINO | Scala 1:50

PROSPETTI

PROGRAMMA INTERVENTO N 865/21/1

PROGETTAZIONE UFF. Tecn. I.A.C.P. BRINDISI

Appaiamenti:

Data:

IL DIRETTORE TECNICO Dott. Ing. Antonio LUCIANO

TAV. N. 6

Alloggi N.° da vani 5 = vani N. =

" " 6 = " "

" 6 " 7 = " 42
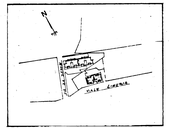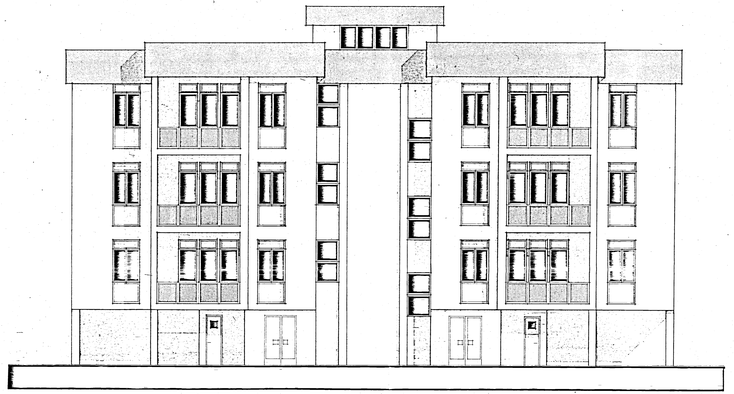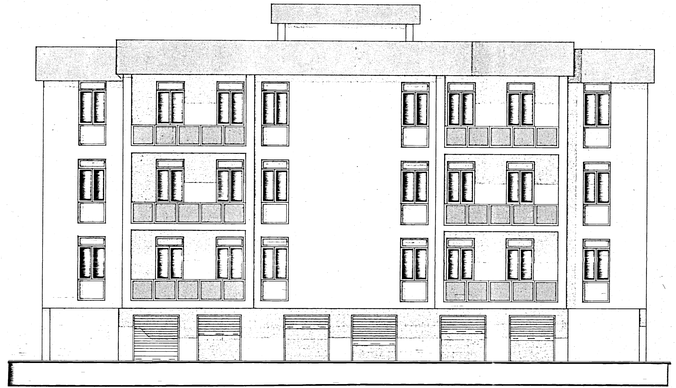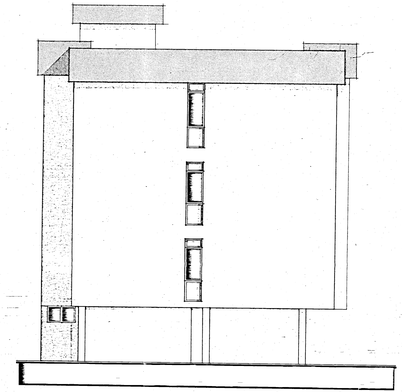
TOT N. 6 N. 42